
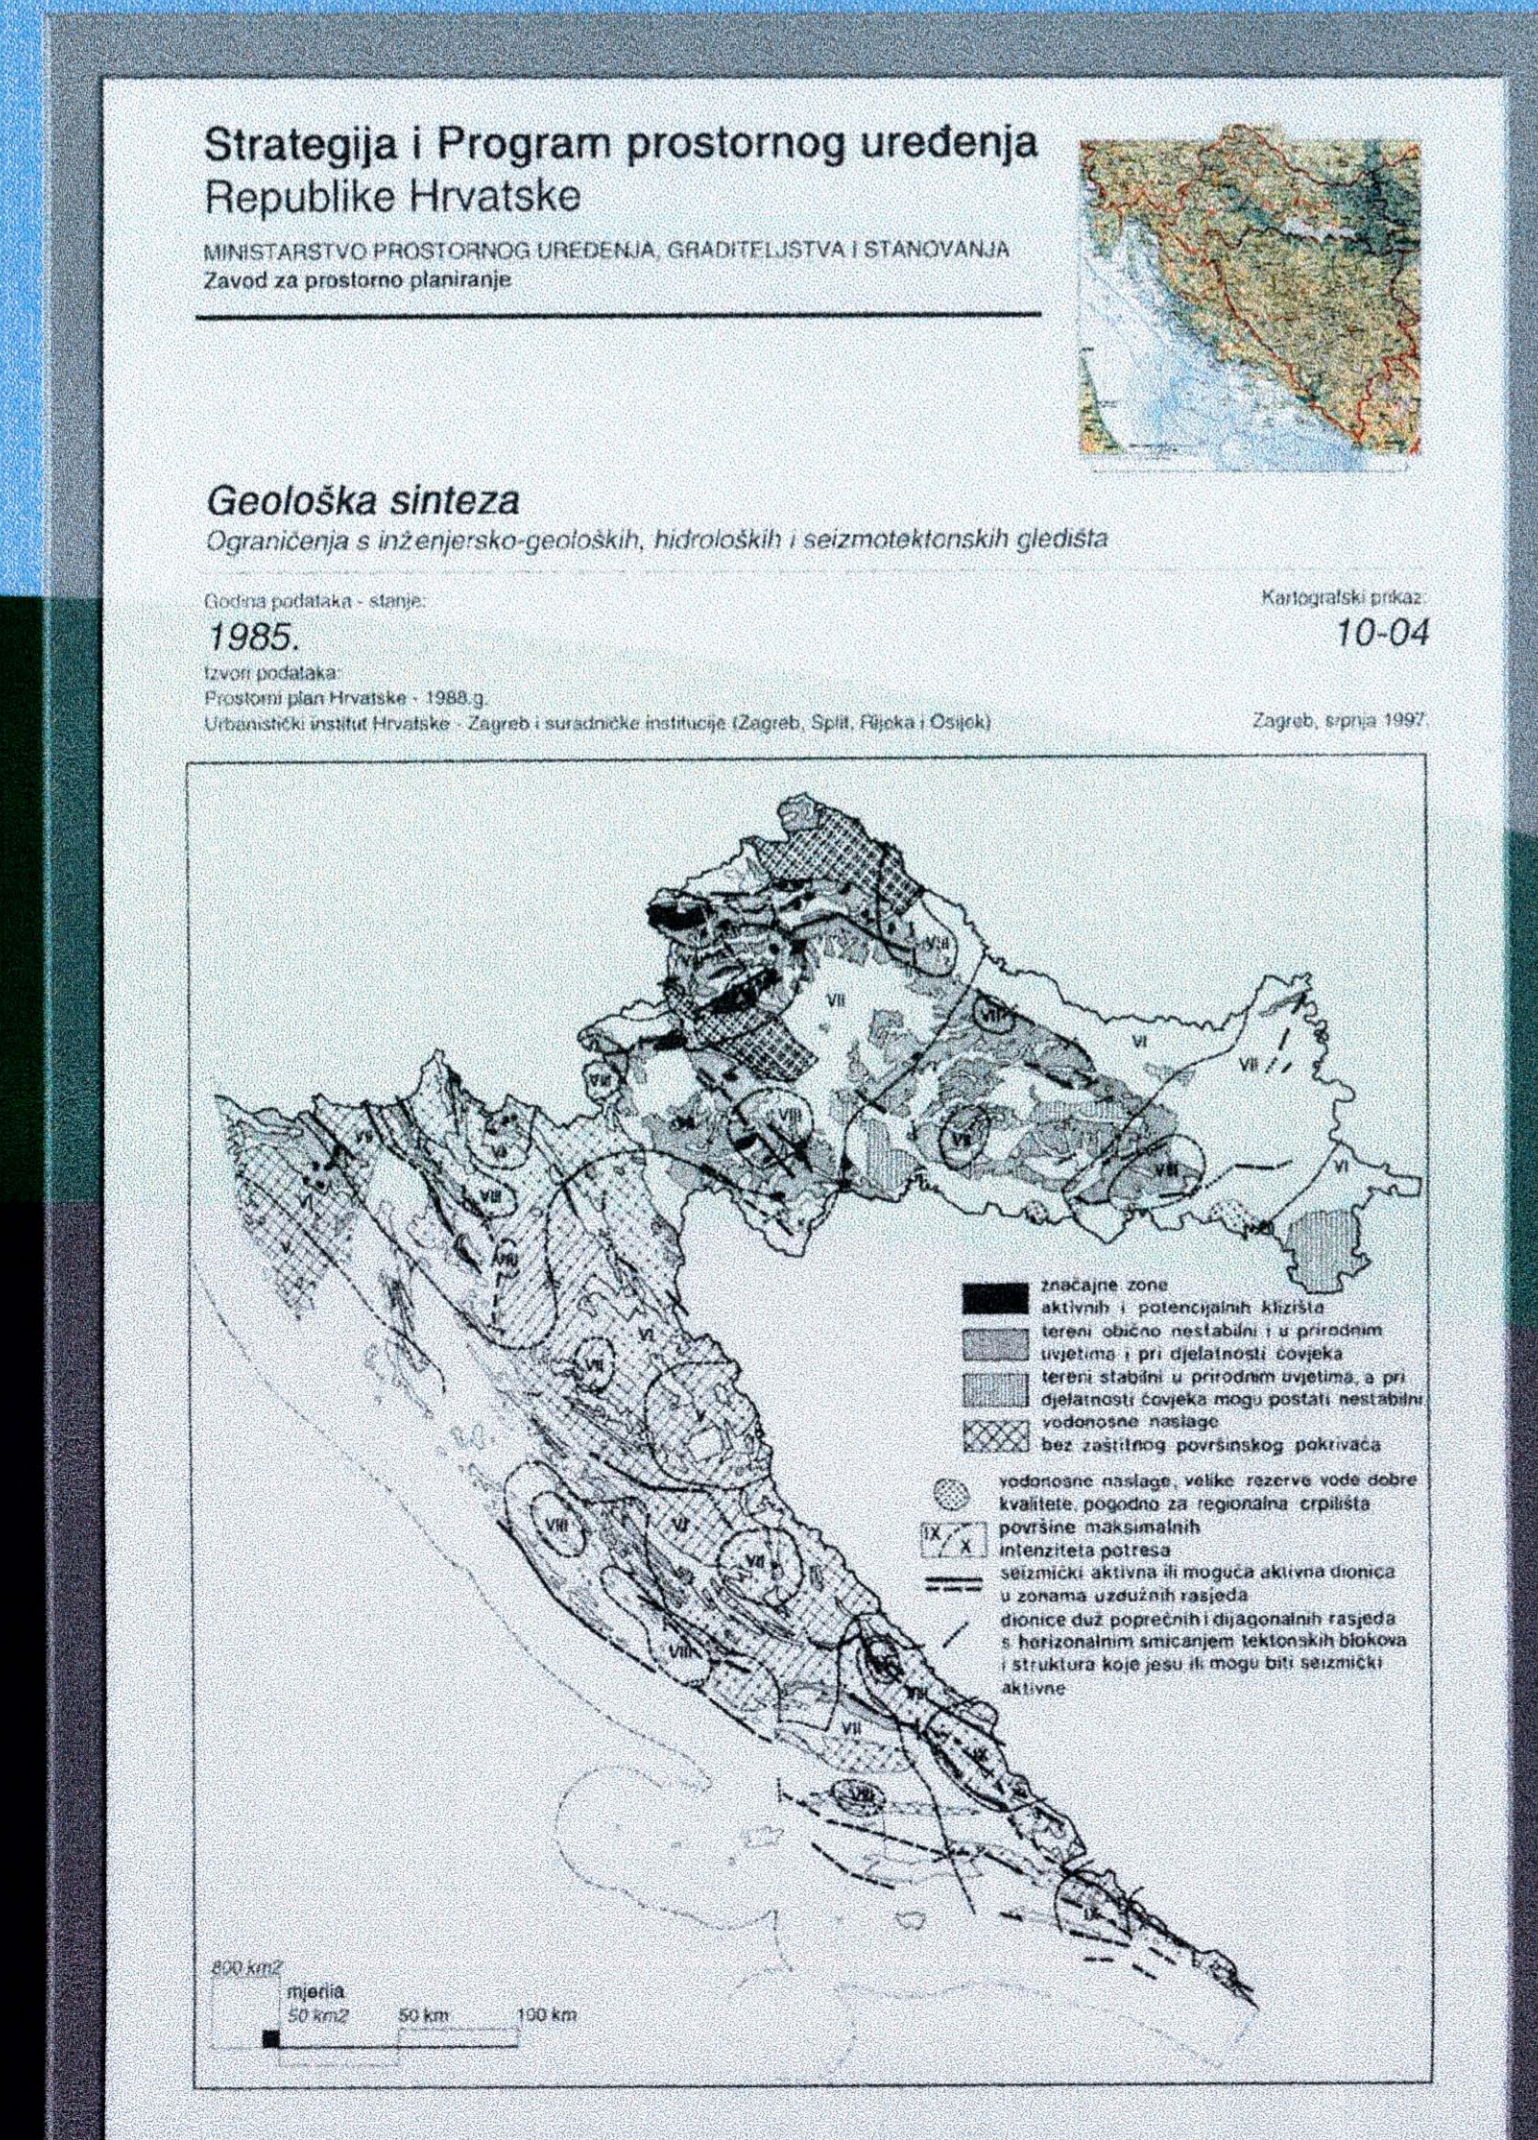


PROSTORNI PLAN

BRODSKO-POSAVSKE ŽUPANIJE

3. UVJETI KORIŠTENJA I ZAŠTITE PROSTORA / 3.1. UVJETI KORIŠTENJA 3.1.2. PODRUČJA POSEBNIH OGRANIČENJA U KORIŠTENJU

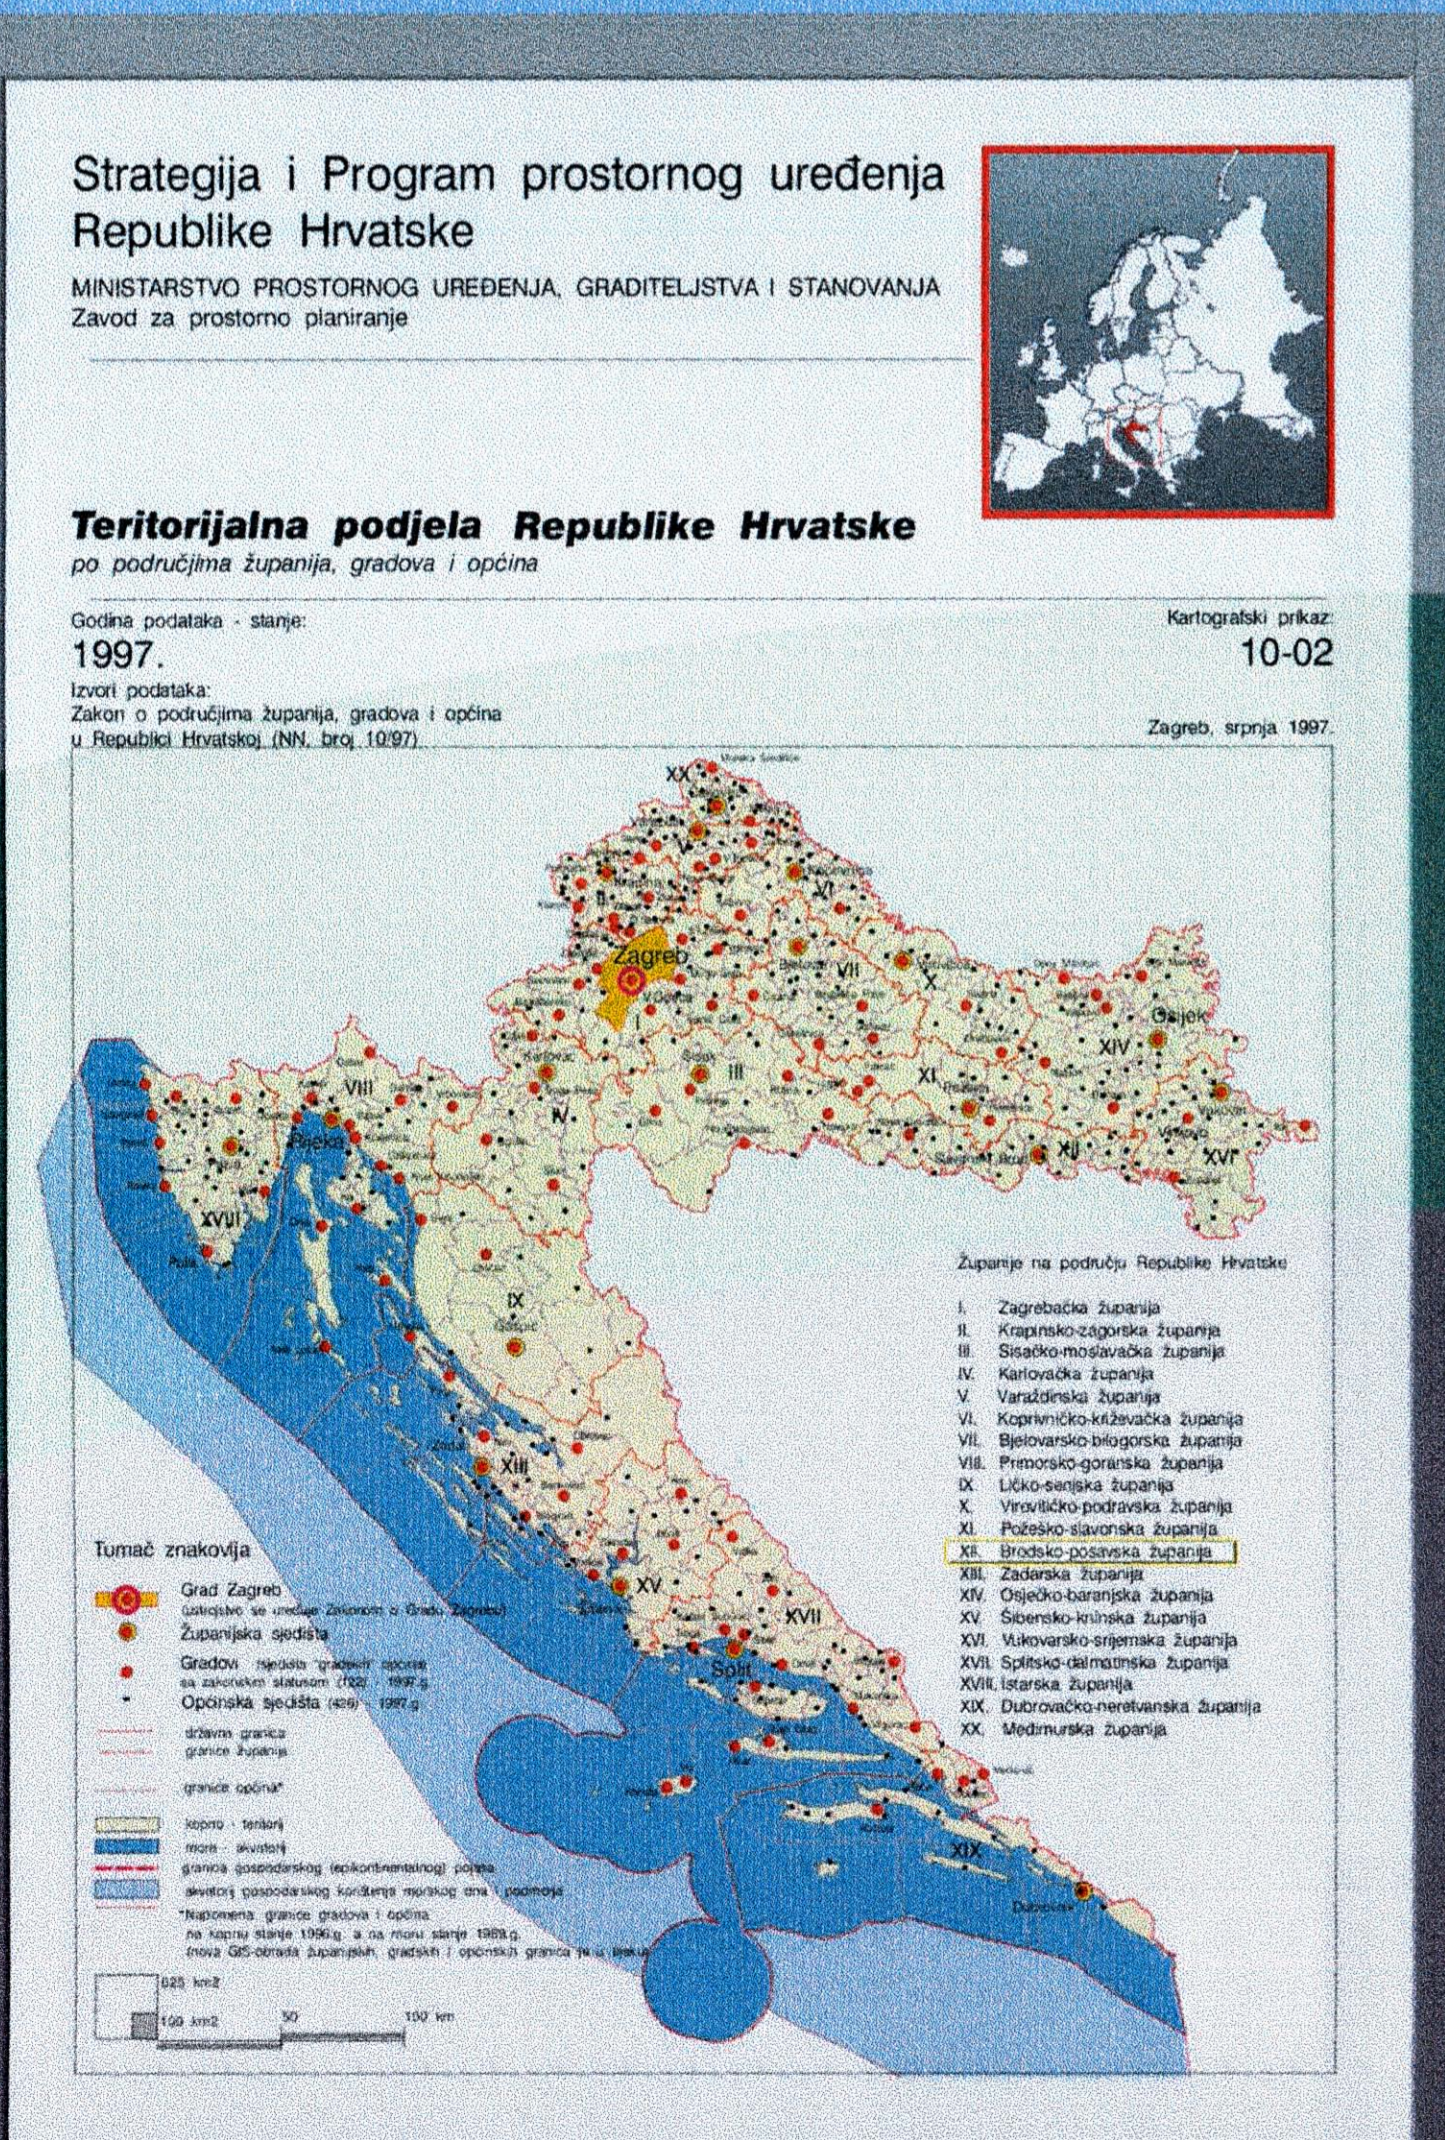

TUMAČ ZNAKOVILJA
POST. PLANIR.

TERITORIJALNE I STATISTIČKE GRANICE

- DRŽAVNA GRANICA
- ŽUPANIJSKA GRANICA
- OPĆINSKOGRADSKA GRANICA

TLO

- PODRUČJE NAJVEĆEG INTENZITETA POTREBA
- STUPANJ MAXIMALNO OPAŽENOG INTENZITETA POTREBA
- PODRUČJE POJAČANE EROZIJE
- PRETEŽITO NESTABILNA PODRUČJA
- SEIZMOTEKTONSKI AKTIVNO PODRUČJE
- LOVIŠTE I UZGAJALIŠTE DIVLJACI

VOĐE

- ISTRAŽIVANO PODRUČJE
- VODOKOPNO PODRUČJE
- VOĐAŠTIŠTO PODRUČJE
- VOĐOTOK
- POPRAVNO PODRUČJE

REPUBLIKA HRVATSKA

Županija: **BRODSKO-POSAVSKA ŽUPANIJA**

Naziv prostornog plana: **Prostorni plan županije**

Naziv kartografskog prikaza: **3. UVJETI KORIŠTENJA I ZAŠTITE PROSTORA / 3.1. UVJETI KORIŠTENJA / 3.1.2. PODRUČJA POSEBNIH OGRANIČENJA U KORIŠTENJU**

Broj kartografskog prikaza: 1:100000

Mjerilo kartografskog prikaza: 1:100000

Planiran mjesa za izvođenje: 10-04-1997

Oblik prostornog plana: **SLUŽBENI VJESNIK BR. 04/01**

Javni uvik otklanjanja: 04.07.2000.

Podatke o odgovornosti za provođenje javne rasprave: **Igor Čičmek, dipl.ing.arh.**

Suglasnost na plan prema članku 19 Zakona o prostornom uređenju (Narodne novine br. 30/94 i 68/98), broj suglasnosti: **100000**

Pravna osoba / fizičko lice koje je izradilo plan: **Igor Čičmek, dipl.ing.arh.**

Županijski zavod za prostorno uređenje: **Igor Čičmek, dipl.ing.arh.**

Zavod za prostorno planiranje d.d. Opatovci: **Igor Čičmek, dipl.ing.arh.**

Koordinator plana: **Igor Čičmek, dipl.ing.arh.**

Stručni tim u izradi plana:

- Kruno Lipič, dipl.ing.arh.
- Vlado Šušter, dipl.ing.arh.
- Miroslav Šušter, dipl.ing.arh.
- Jana Mulić, grad.inž.
- Stjepan Šušter, dipl.ing.arh.
- Marija Pavićević, dipl.ing.arh.
- Zdravko Šušter, grad.inž.
- Ljubica Majan, dipl.ing.arh.
- Branimir Žalud, inform.inž.
- Vladimir Tihana, inform.inž.
- Jana Mulić, grad.inž.
- Rosa Brajčević, arh.inž.
- Zdravko Šušter, grad.inž.

Pašat predstavničkog tijela: **Igor Čičmek, dipl.ing.arh.**

Pašat nadležnog tijela: **Igor Čičmek, dipl.ing.arh.**