

PROMET

CESTOVNI PROMET


postojeće	planirano	rekonstrukcija	
A-3			AUTOCESTA
D-313			DRŽAVNA CESTA
Z-4157			ŽUPANIJSKA CESTA
L-42018			LOKALNA CESTA
			NERAZVRSTANA CESTA
			RASKRIŽJE CESTA U DVIJE RAZINE
			MOST
			PRATEĆI OBJEKT UZ AUTOCESTU A3
			AUTOBUSNI KOLODVOR

ŽELJEZNIČKI PROMET

postojeće	planirano	rekonstrukcija	
M 104			GLAVNA (KORIDORSKA) PRUGA ZA MEĐUNARODNI PROMET M104
			ŽELJEZNIČKA PRUGA ZA POSEBAN PROMET
			CESTOVNI PRIJELAZ U DVIJE RAZINE
			CESTOVNI PRIJELAZ U JEDNOJ RAZINI
			MEĐUNARODNI I MEĐUMJESNI PUTNIČKI KOLODVOR

ZRAČNI PROMET

postojeće	planirano	rekonstrukcija	
			LETJELIŠTE
			HELIODROM

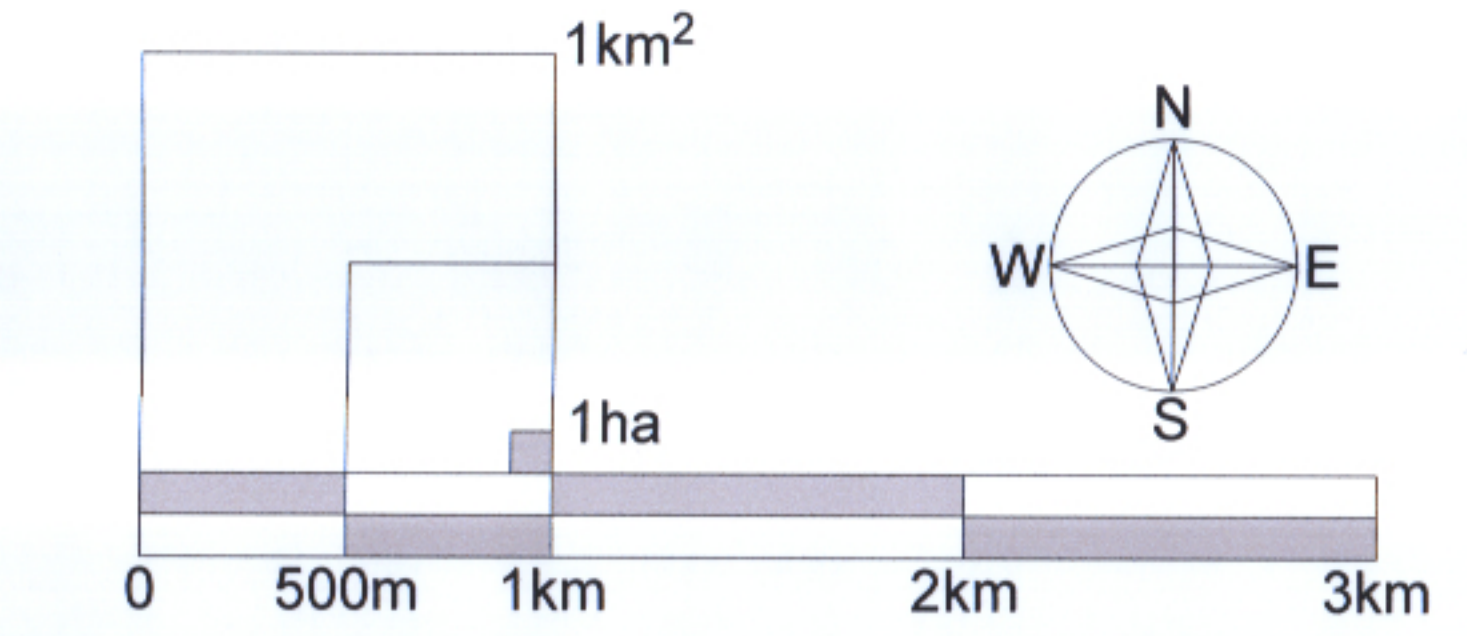

GRANICE

	TERITORIJALNE I STATISTIČKE GRANICE
	GRADSKA GRANICA
	OSTALE GRANICE
	OBUHVAAT PROSTORNOG PLANA

VI. IZMJENE I DOPUNE PPUG

PROMET

CESTOVNI PROMET

postojeće	planirano	rekonstrukcija	
D-316			DRŽAVNA CESTA
			KOREKCIJA TRASE GRADSKE OBILAZNICE (OZNAČENA KAO DRŽAVNA CESTA)

ŽELJEZNIČKI PROMET

postojeće	planirano	rekonstrukcija	
			INDUSTRIJSKI KOLOSIJEK (koridor u istraživanju)

BRODSKO-POSAVSKA ŽUPANIJA		GRAD NOVA GRADIŠKA	
<p>Naziv prostornog plana:</p> <p>PROSTORNI PLAN UREĐENJA GRADA NOVA GRADIŠKA VI. IZMJENE I DOPUNE</p>			
<p>Naziv kartografskog prikaza:</p> <p>INFRASTRUKTURNI SUSTAVI PROMET</p>		<p>Broj kartografskog prikaza: 2.1.</p> <p>Mjerilo kartografskog prikaza: 1 : 25 000</p>	
<p>Odluka Gradskog vijeća o izradi plana: Novogradiški glasnik br. 09/17</p> <p>Javna rasprava objavljena u listu "Glas Slavonije" od 04. 04. 2018.</p>		<p>Odluka Gradskog vijeća o donošenju plana: Novogradiški glasnik br. 07/18</p> <p>Javni uvid održan: od 17. 04. 2018. do 02. 05. 2018.</p>	
<p>Pečat tijela odgovorno za provedbu javne rasprave:</p>		<p>Odgovorna osoba za provedbu javne rasprave:</p> <p>Andrea Stengi dipl.ing. arh.</p>	
<p>Mišljenje na konačni prostorni plan prema članku 107. Zakona o prostornom uređenju (NN153/13 i 65/17):</p> <p>Zavod za prostorno uređenje Brodsko-posavske županije, KLASA: 350-02/17-02/04, URBROJ: 2178/01-26-02-18-17, od 24. rujna 2018.</p>			
<p>Pravna osoba koja je izradila plan:</p> <p>Arhitektonski Atelier Deset d.o.o. za arhitekturu i urbanizam Kneza Mislava 15 Zagreb</p>			
<p>Pečat pravne osobe koja je izradila plan:</p>		<p>Odgovorna osoba:</p> <p>JASNA JURJIC MUCKO</p> <p>Jasna Jurjic Mucko mag.ing. arch., ovl. arch. urb.</p>	
<p>Stručni tim u izradi plana:</p> <p>Prof. Hrvoje Njirić, dipl.ing. arch., ovl. arch. urb.</p> <p>Iskra Filipović mag.ing. arch.</p> <p>Ines Bilandžić Arbutina dipl. arh.</p> <p>Ima Šmuc mag.ing. arch.</p>		<p>David Cvetko dipl.ing. agr.</p> <p>Viktor Čar dipl.ing. grad.</p> <p>Marko Gusić mag.ing. arch.</p>	
<p>Pečat Gradskog vijeća:</p>		<p>Predsjednica Gradskog vijeća:</p> <p>Ljepša Rakas Vučić dr. med.</p>	
<p>Istovjetnost prostornog plana s izvornikom ovjerava:</p>		<p>Pečat nadležnog tijela:</p>	