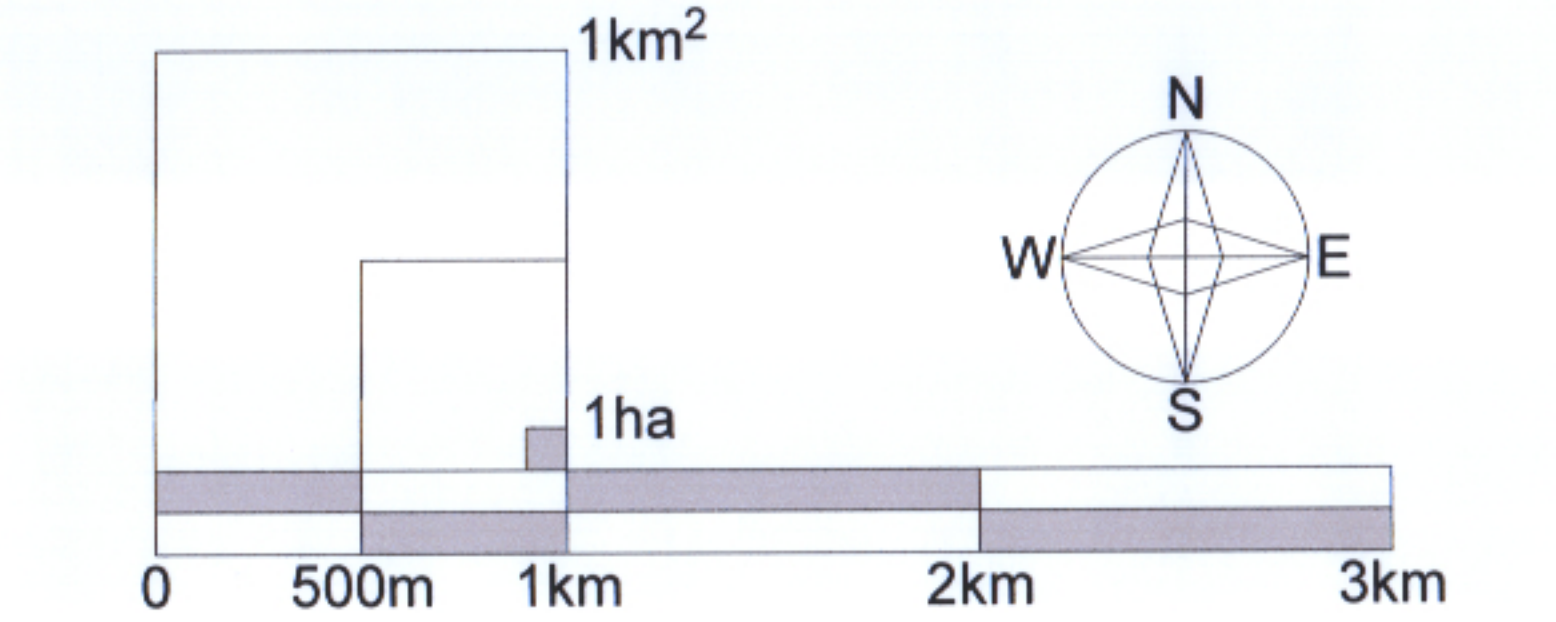


CIJEVNI TRANSPORT NAFTE I PLINA

- | | | |
|-----------|-----------|---|
| postojeće | planirano | |
| | | MAGISTRALNI NAFTOVOD ZA MEĐUNARODNI TRANSPORT |
| | | PRODUKTOVOD |
| | | MAGISTRALNI PLINOVOD ZA MEĐUNARODNI TRANSPORT |
| | | MAGISTRALNI PLINOVOD |
| | | LOKALNI PLINOVOD |
| | | MJERNO REDUKCIJSKA STANICA |
| | | REDUKCIJSKA STANICA |



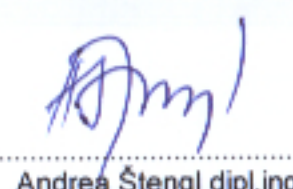

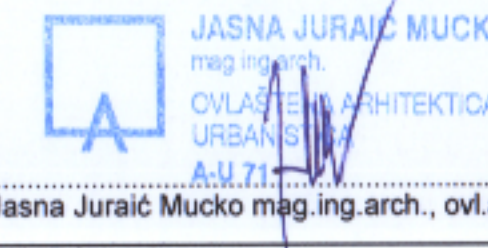

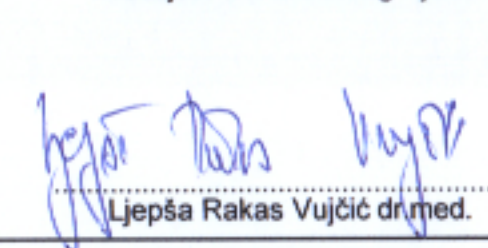


- GRANICE**
- | | |
|--|-------------------------------------|
| | TERITORIJALNE I STATISTIČKE GRANICE |
| | GRADSKA GRANICA |
| | OSTALE GRANICE |
| | OBUHVAAT PROSTORNOG PLANA |

VI. IZMJENE I DOPUNE PPUG

CIJEVNI TRANSPORT NAFTE I PLINA

- | | | |
|-----------|-----------|---|
| postojeće | planirano | |
| | | KOREKCIJA TRASE MAGISTRALNOG PLINOVODA ZA MEĐUNARODNI TRANSPORT |
| | | KOREKCIJA TRASE MAGISTRALNOG PLINOVODA |
| | | MAGISTRALNI PLINOVOD ZA MEĐUNARODNI TRANSPORT - BRISANJE |
| | | MAGISTRALNI PLINOVOD - BRISANJE |
| | | MEĐUČISTAČKA STANICA (MČS LJUPINA) |
| | | BLOKADNA STANICA (BIS LJUPINA) |

BRODSKO-POSAVSKA ŽUPANIJA  GRAD NOVA GRADIŠKA	
Naziv prostornog plana: PROSTORNI PLAN UREĐENJA GRADA NOVA GRADIŠKA VI. IZMJENE I DOPUNE	
Naziv kartografskog prikaza: INFRASTRUKTURNI SUSTAVI ENERGETSKI SUSTAV - CIJEVNI TRANSPORT NAFTE I PLINA	
Broj kartografskog prikaza: 2.4.	Mjerilo kartografskog prikaza: 1 : 25 000
Odluka Gradskog vijeća o izradi plana: Novogradiški glasnik br. 09/17	Odluka Gradskog vijeća o donošenju plana: Novogradiški glasnik br. 07/18
Javna rasprava objavljena u listu: "Glas Slavonije" od 04. 04. 2018.	Javni uvid održan: od 17. 04. 2018. do 02. 05. 2018.
Pečat tijela odgovornog za provođenje javne rasprave: 	Odgovorna osoba za provođenje javne rasprave:  Andrea Štengl dipl.ing.arh.
Mišljenje na konačni prijedlog plana prema članku 107. Zakona o prostornom uređenju (NN153/13 i 65/17): Zavod za prostorno uređenje Brodsko-posavske županije; KLASA: 350-02/17-02/04, URBROJ: 2178/01-26-02-18-17, od 24. rujna 2018.	
Pravna osoba koja je izradila plan: Arhitektonski Atelier Deset d.o.o. za arhitekturu i urbanizam, Kneza Mislava 15 Zagreb	
Pečat pravne osobe koja je izradila plan: 	Odgovorna osoba:  Jasna Juračić Mucko mag.ing.arch., ovl.arh.urb.
Stručni tim u izradi plana: Prof. Hrvoje Njirić, dipl.ing.arh., ovl.arh.urb. Iskra Filipović mag.ing.arch. Ines Bilandžić Arbutina dipl.kur. Irma Šmuc mag.ing.arh.	David Cvetko dipl.ing.agr. Viktor Čar dipl.ing.grad. Marko Gusić mag.ing.arh.
Pečat Gradskog vijeća: 	Predsjednica Gradskog vijeća:  Lepša Rakas Vučić dr.med.
Istovjetnost prostornog plana s izvornikom ovjerava:	Pečat nadležnog tijela: