


ELEKTROENERGETIKA	
TRANSFORMATORSKA I RASKLOPNA POSTROJENJA	
postojeće	planirano
	TS 110/35 kV
	TS 35 (20) kV
ELEKTROPRIJENOSNI UREĐAJI	
postojeće	planirano
	DALEKOVOD 110 kV
	KABELSKI DALEKOVOD 110 kV
	DALEKOVOD 35 (20) kV
	KABELSKI DALEKOVOD 35 (20) kV

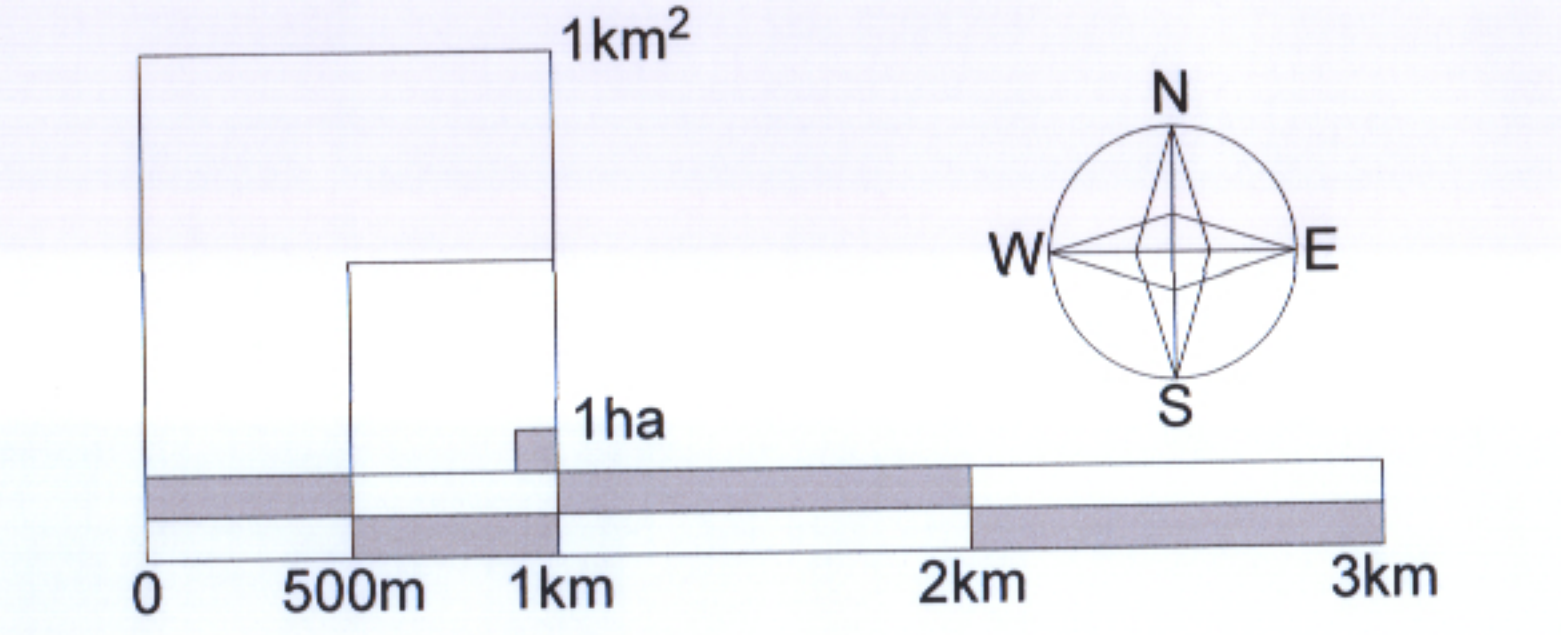

GRANICE	
	TERITORIJALNE I STATISTIČKE GRANICE
	GRADSKA GRANICA
	OSTALE GRANICE
	OBUHVAAT PROSTORNOG PLANA

VI. IZMJENE I DOPUNE PPUG

ELEKTROENERGETIKA	
ELEKTROPRIJENOSNI UREĐAJI	
postojeće	planirano
	PROMJENA STATUSA DALEKOVODA (POSTOJEĆI 110 kV DALEKOVOD POSTAJE PLANIRANI)
	BRISANJE PLANIRANOG KABELSKOG 110 kV DALEKOVODA
	BRISANJE PLANIRANOG KABELSKOG 35 kV DALEKOVODA
	BRISANJE PLANIRANE TS 110/35 kV

BRODSKO-POSavsKA ŽUPANIJA		GRAD NOVA GRADIŠKA	
<p>Naziv prostornog plana: PROSTORNI PLAN UREĐENJA GRADA NOVA GRADIŠKA VI. IZMJENE I DOPUNE</p>			
<p>Naziv kartografskog prikaza: INFRASTRUKTURNI SUSTAVI ENERGETSKI SUSTAV - ELEKTROENERGETSKI SUSTAV</p>			
Broj kartografskog prikaza: 2.3.		Mjerilo kartografskog prikaza: 1 : 25 000	
Odluka Gradskog vijeća o izradi plana: Novogradiški glasnik br. 09/17		Odluka Gradskog vijeća o donošenju plana: Novogradiški glasnik br. 07/18	
Javna rasprava objavljena u listu: "Glas Slavonije" od 04. 04. 2018.		Javni uvid održan: od 17. 04. 2018. do 02. 05. 2018.	
Pečat tijela odgovornog za provođenje javne rasprave:		Odgovorna osoba za provođenje javne rasprave:	
<p>Mišljenje na konačni prijedlog plana prema članku 107. Zakona o prostornom uređenju (NN153/13 i 65/17): Zavod za prostorno uređenje Brodsko-posavske županije; KLASA: 350-02/17-02/04, URBROJ: 2178/01-26-02-18-17, od 24. rujna 2018.</p>			
<p>Pravna osoba koja je izradila plan: Arhitektonski Atelier Deset d.o.o. za arhitekturu i urbanizam; Kneza Mislava 15 Zagreb</p>			
Pečat pravne osobe koja je izradila plan:		Odgovorna osoba:	
<p>Situčni tim u izradi plana: Prof. Hrvoje Njirić, dipl.ing.arh., ovl.arh.urb. Iskra Filipović mag.ing.arch. Ines Biliandžić Arbutina dipl.lur. Ima Šmuc mag.ing.arh.</p>			
David Cvetko dipl.ing.agr. Viktor Čar dipl.ing.grad. Marko Gusić mag.ing.arh.		Predsjednica Gradskog vijeća: Ljepša Rakas Vučić dr.med.	
Istovjetnost prostornog plana s izvornikom ovjerava:		Pečat nadležnog tijela:	