



GRADEVINSKA PODRUČJA - POVRŠINE ZA RAZVOJ I UREĐENJE NASELJA

- IZGRAĐENI DIO GRADEVINSKOG PODRUČJA NASELJA
- NEIZGRAĐENI DIO GRADEVINSKOG PODRUČJA NASELJA
- GOSPODARSKA NAMJENA - UGOSTITELJSKI TURISTIČKA
T3 - kamp

GRADEVINSKA PODRUČJA - POVRŠINE IZDVOJENE NAMJENE IZVAN NASELJA


- Ugrađeno / neugrađeno
- GOSPODARSKA NAMJENA - PROIZVODNA
I1 - pretežito industrijska, I2 - pretežito zanatska
 - GOSPODARSKA NAMJENA - POSLOVNA
K1 - pretežito uslužna, K2 - pretežito trgovačka, K3 - pretežito komunalno servisna
 - GOSPODARSKA NAMJENA - UGOSTITELJSKI TURISTIČKA
T2 - motel; T3 - kamp

OSTALE POVRŠINE

- POLJOPRIVREDNO TLO ISKLJUČIVO OSNOVNE NAMJENE - OSOBITO VRIJEDNO OBRADIVO TLO (P1)
- POLJOPRIVREDNO TLO ISKLJUČIVO OSNOVNE NAMJENE - VRIJEDNO OBRADIVO TLO (P2)
- POLJOPRIVREDNO TLO ISKLJUČIVO OSNOVNE NAMJENE - OSTALA OBRADIVA TLA (P3)
- OSTALO POLJOPRIVREDNO TLO, ŠUME I ŠUMSKO ZEMLJIŠTE (P5)
- ŠUMA ISKLJUČIVO OSNOVNE NAMJENE - GOSPODARSKA - POVRŠINE KOJIMA GOSPODARE HRVATSKE ŠUME (S1)
- ŠUMA ISKLJUČIVO OSNOVNE NAMJENE - GOSPODARSKA - OSTALO (S2)
- VODNE POVRŠINE / VODOTOCI (V)
- POVRŠINE INFRASTRUKTURNIH SUSTAVA
IS - uređaj za pročišćavanje otpadnih voda; IS₁ - TS N.G. 110/35 kV; IS₂ - TS N.G. 110/35/20/10 kV; IS₃ - ketještje i heliodrom; IS₄ - parkiralište
- ZAŠTITNI KORIDORI INFRASTRUKTURNIH SUSTAVA (ENERGETSKI I PROMETNI) (IS)
- GROBLJE (G)

OSTALO

- PROMETNI SUSTAVI - CESTOVNI, ŽELJEZNIČKI, ZRAČNI PROMET
- ZAŠTITNI KORIDOR - MOGUĆNOST GRADENJA DRUGIH GRADEVINA SAMO TEMELJEM POSEBNIH UVJETA NADLEŽNE PRAVNE OSOBE

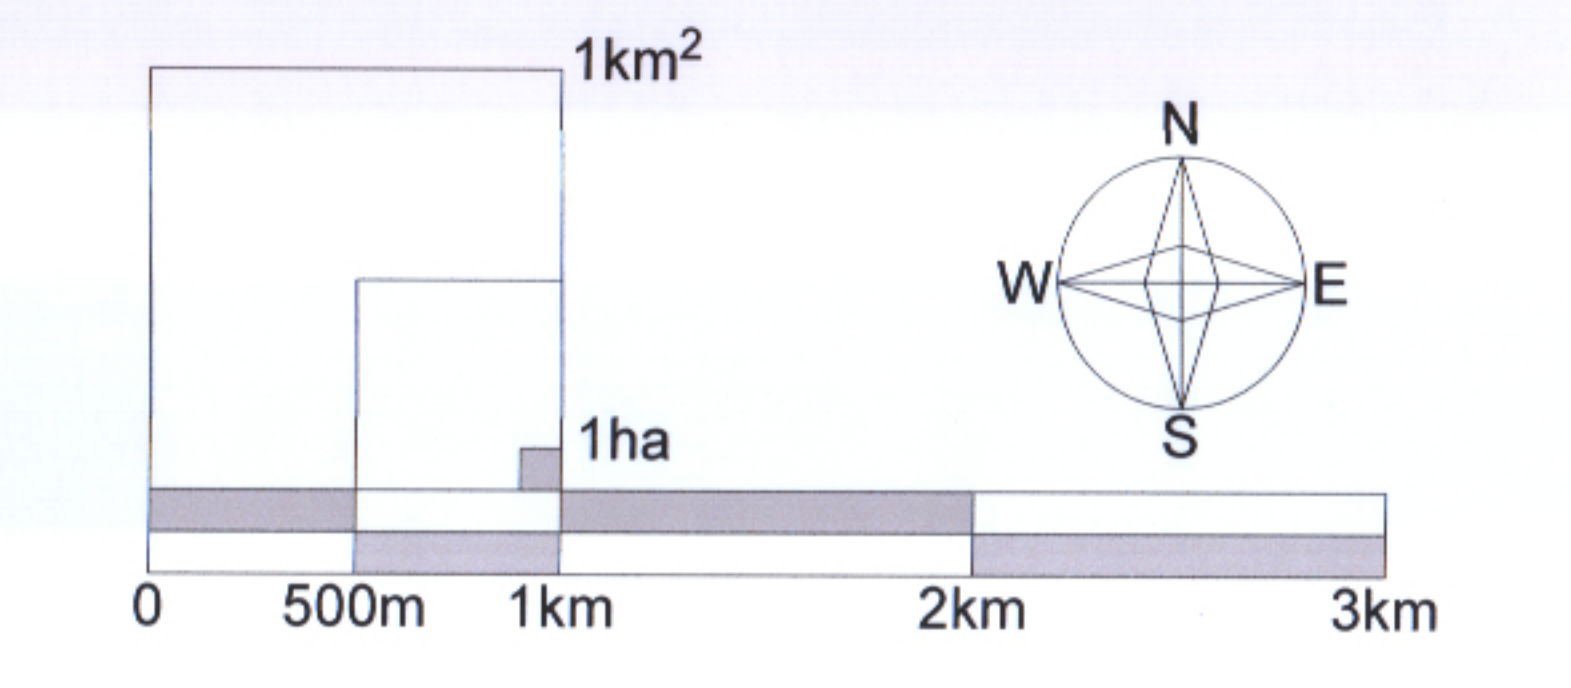

GRANICE

- TERITORIJALNE I STATISTIČKE GRANICE
- GRADSKA GRANICA
 - GRANICA NASELJA

OSTALE GRANICE

- GRADEVINSKO PODRUČJE NASELJA - IZGRAĐENI DIO
- GRADEVINSKO PODRUČJE NASELJA - NEIZGRAĐENI DIO
- OBUHVAT PROSTORNOG PLANA

VI. IZMJENE I DOPUNE PPUG

PROMET

- CESTOVNI PROMET
- | | | |
|--|---|---|
| postojeće | planirano | DRŽAVNA CESTA |
| | | |
| | | KOREKCIJA TRASE OBILAZNICE GRADA NOVA GRADIŠKA |
| | | ŽELJEZNIČKI PROMET |
| postojeće | planirano | INDUSTRIJSKI KOLOSUJEK (koridor u istraživanju) |
| | | |

GRADEVINSKA PODRUČJA - POVRŠINE IZDVOJENE NAMJENE IZVAN NASELJA

- PROMJENA NAMJENE POVRŠINA
- PROMJENA OZNAKE NAMJENE (T2 - motel; postaje T1 - hoteli; K5 postaje K3)

OSTALE POVRŠINE

- UKIDANJE KORIDORA DALEKOVODA

GRANICE

- OSTALE GRANICE
- GRANICE IZDVOJENIH GRADEVINSKIH PODRUČJA IZVAN NASELJA

OSTALO

- REGIONALNI (ŽUPANIJSKI) CENTAR ZA GOSPODARENJE OTPADOM
- POSTOJEĆE ODLAGALIŠTE OTPADA

GRAD NOVA GRADIŠKA	
<p>Naziv prostornog plana: PROSTORNI PLAN UREĐENJA GRADA NOVA GRADIŠKA VI. IZMJENE I DOPUNE</p>	
<p>Naziv kartografskog prikaza: KORIŠTENJE I NAMJENA POVRŠINA</p>	
<p>Broj kartografskog prikaza: 1.</p>	<p>Mjerilo kartografskog prikaza: 1 : 25 000</p>
<p>Odluka Gradskog vijeća o izradi plana: Novogradiški glasnik br. 09/17</p>	<p>Odluka Gradskog vijeća o donošenju plana: Novogradiški glasnik br. 07/18</p>
<p>Javna rasprava objavljena u listu: "Glas Slavonije" od 07. 04. 2018.</p>	<p>Javni uvid održan: od 17. 04. 2018. do 02. 05. 2018.</p>
<p>Pečat tijela odgovornog za provođenje javne rasprave:</p>	<p>Odgovorna osoba za provođenje javne rasprave: Andrea Štengl dipl.ing. arh.</p>
<p>Mišljenje na konačni prijedlog plana prema članku 107. Zakona o prostornom uređenju (NN153/13 i 65/17): Zavod za prostorno uređenje Brodsko-posavske županije; KLASA: 350-02/17-02/04, URBROJ: 2178/01-26-02-18-17, od 24. rujna 2018.</p>	
<p>Pravna osoba koja je izradila plan: Arhitektonski Atelier Deset, d.o.o. za arhitekturni i urbanizam, Kneza Mislava 15 Zagreb</p>	
<p>Pečat pravne osobe koja je izradila plan: </p>	<p>Odgovorna osoba: Jasna Jurajć Mucko mag.ing. arch., ovi. arch. urb.</p>
<p>Stručni tim u izradi plana: Prof. Hrvoje Njirić, dipl.ing. arch., ovi. arch. urb. Izabela Filipović mag.ing. arch. Ines Biliandžić Arbutina dipl.ing. arch. Ima Šmuc mag.ing. arch.</p>	<p>David Cvetko dipl.ing. agr. Viktor Čar dipl.ing. grad. Marko Gusić mag.ing. arch.</p>
<p>Pečat Gradskog vijeća: </p>	<p>Predsjednica Gradskog vijeća: Ljiljana Rakas Vučić dr. med.</p>
<p>Istovjetnost prostornog plana s izvornikom ojačava:</p>	
<p>Pečat nadležnog tijela:</p>	