


- PODRUČJA POSEBNIH UVJETA KORIŠTENJA**
- ARHEOLOŠKA BAŠTINA
 - ARHEOLOŠKO PODRUČJE
 - POVIJESNA GRADITELJSKA CJELINA
 - POVIJESNA GRADITELJSKA CJELINA GRADA NOVA GRADIŠKA (ZONA B / ZONA C)
- POVIJESNI SKLOP I GRAĐEVINA**
- CIVILNA GRAĐEVINA
 - SAKRALNA GRAĐEVINA
 - PROSTORNE MEĐE KULTURNOG DOBRA
- ZAŠTITA TEMELJEM ODREDBI PLANA**
- SPOMENIK PARKOVNE ARHITEKTURE
 - CIVILNA GRAĐEVINA
- PODRUČJA PRIMJENE POSEBNIH MJERA UREĐENJA I ZAŠTITE**
- PODRUČJA I DIJELOVI PRIMJENE PLANSKIH MJERA ZAŠTITE**
- GENERALNI URBANISTIČKI PLAN - DONEŠEN
 - URBANISTIČKI PLAN UREĐENJA - DONEŠEN
 - DETALJNI PLAN UREĐENJA - DONEŠEN

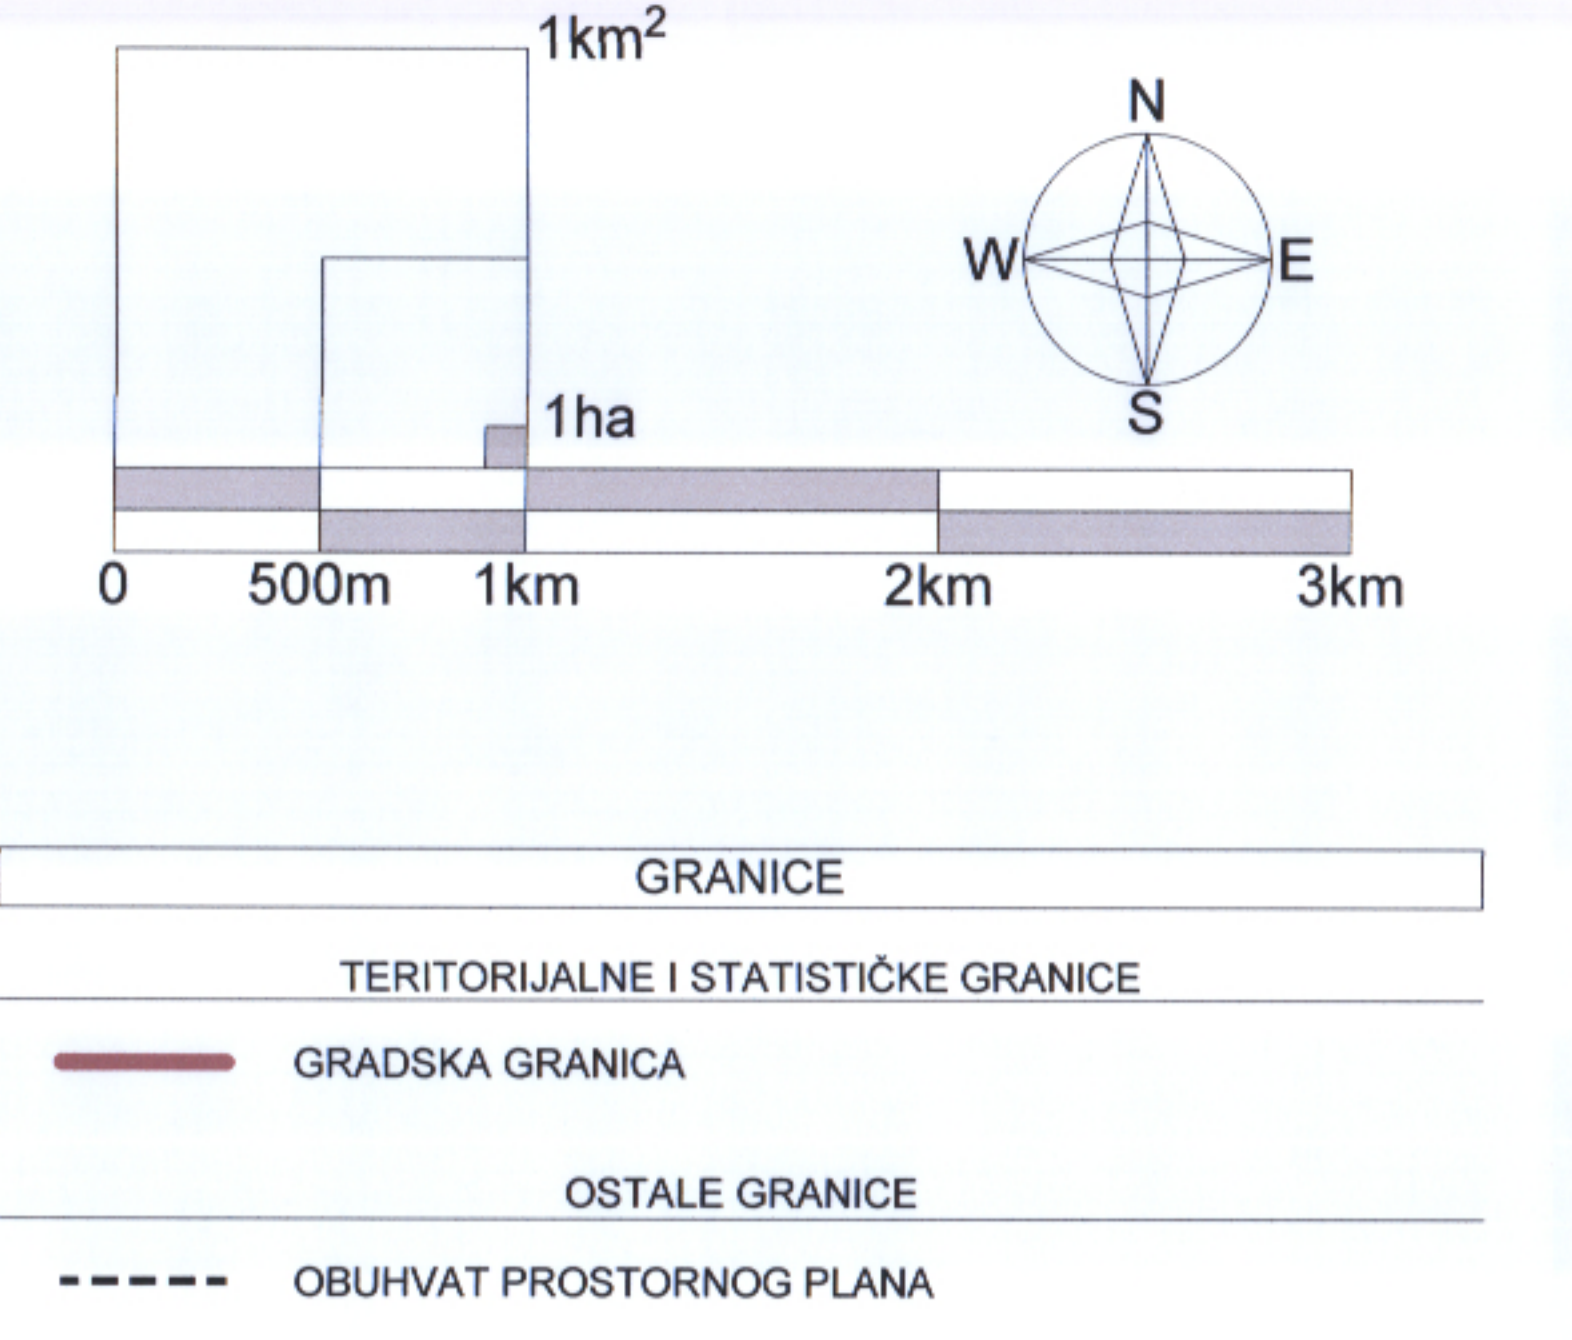

- VI. IZMJENE I DOPUNE PPUG**
- PODRUČJA POSEBNIH UVJETA KORIŠTENJA**
- POVIJESNI SKLOP I GRAĐEVINA**
- CIVILNA GRAĐEVINA - ZAŠTIĆENO
 - CIVILNA GRAĐEVINA - U POSTUPKU ZAŠTITE
 - CIVILNA GRAĐEVINA - BRISANJE
 - SPOMEN OBJEKT - ZAŠTIĆENO
- ZAŠTITA PROSTORNIM PLANOM**
- CIVILNA GRAĐEVINA - ZAŠTIĆENO PROSTORNIM PLANOM
 - CIVILNA GRAĐEVINA - BRISANJE
- PODRUČJA PRIMJENE POSEBNIH MJERA UREĐENJA I ZAŠTITE**
- PODRUČJA I DIJELOVI PRIMJENE PLANSKIH MJERA ZAŠTITE**
- DETALJNI PLAN UREĐENJA - DONEŠEN
 - BRISANJE OBUHVATA DETALJNOG PLANA UREĐENJA (STAVLJEN IZVAN SNAGE)
- OZNAKE PLANOVA UŽIH PODRUČJA NA SNAZI**
- UPU 1 - Urbanistički plan uređenja Industrijski park (Novogradiški glasnik 9/07)
 - UPU 2 - Urbanistički plan uređenja Panonski zeleni industrijski park (Novogradiški glasnik 8/13)
 - DPU 1 - Detaljni plan uređenja zone malog gospodarstva I. (Novogradiški glasnik 6/03 i 10/03)
 - DPU 2 - Detaljni plan uređenja poslovno trgovačkog centra u naselju Zrinski (Novogradiški glasnik 1/05)
 - DPU 3 - Detaljni plan uređenja zone malog gospodarstva II. (Novogradiški glasnik 2/05)
 - DPU 4 - Detaljni plan uređenja gradskog groblja (Novogradiški glasnik 8/05 i 4/14)
 - DPU 5 - Detaljni plan uređenja centar III (Novogradiški glasnik 7/06)
 - DPU 6 - Detaljni plan uređenja naselja Urje (Novogradiški glasnik 1/06 i 5/12)
- PODURČJA POSEBNIH OGRANIČENJA U KORIŠTENJU**
- KLIZIŠTE

BRODSKO-POSAVSKA ŽUPANIJA		GRAD NOVA GRADIŠKA	
<p>Naziv prostornog plana:</p> <p>PROSTORNI PLAN UREĐENJA GRADA NOVA GRADIŠKA VI. IZMJENE I DOPUNE</p>			
<p>Naziv kartografskog prikaza:</p> <p>UVJETI ZA KORIŠTENJE, UREĐENJE I ZAŠTITU PROSTORA I.</p>			
Broj kartografskog prikaza: 3.1.	Mjerilo kartografskog prikaza: 1 : 25 000		
Odluka Gradskog vijeća o izradi plana: Novogradiški glasnik br. 08/17		Odluka Gradskog vijeća o donošenju plana: Novogradiški glasnik br. 07/18	
Javna rasprava objavljena u listu: "Glas Slavonije" od 09. 04. 2018.		Javni uvid održan: od 17. 04. 2018. do 02. 05. 2018.	
Pečat tijela odgovornog za pripremu javne rasprave:		Odgovorna osoba za provođenje javne rasprave:	
<p>Mišljenje na konačnu projekatnu planu prema članku 107. Zakona o prostornom uređenju (NN153/13 i 65/17):</p> <p>Zavod za prostorno uređenje Brodsko-posavske županije, KLASA: 350-02/17-02/04, URBROJ: 2178/01-26-02-18-17, od 24. rujna 2018.</p>			
<p>Pravna osoba koja je izradila plan:</p> <p>Arhitektonski Atelier Deset d.o.o. za arhitekturu i urbanizam, Kneza Mislava 15 Zagreb</p>			
Pečat pravne osobe koja je izradila plan:		Odgovorna osoba:	
<p>Stručni tim u izradi plana:</p> <p>Prof. Hvoje Njirić, dipl. ing. arh., ovl. arh. urb. Iskra Filipović, mag. ing. arch. Ines Bilandžić Arbutina, dipl. arh. Irma Šmuc, mag. ing. arh.</p>			
		Predsjednica Gradskog vijeća:	
Istovjetnost prostornog plana s izvornom ojevnom:		Pečat nadležnog tijela:	