

GRADEVINSKA PODRUČJA - POVRŠINE ZA RAZVOJ I UREĐENJE NASELJA

- IZGRADENI DIO GRADEVINSKOG PODRUČJA NASELJA
- NEIZGRADENI DIO GRADEVINSKOG PODRUČJA NASELJA
- GOSPODARSKA NAMJENA - UGOSTITELJSKO TURISTIČKA T3 - kamp

GRADEVINSKA PODRUČJA - POVRŠINE IZDOJENE NAMJENE IZVAN NASELJA


- izgrađeno / neizgrađeno*
- GOSPODARSKA NAMJENA - PROIZVODNA I1 - pretežno industrijska; I2 - pretežno zanatska
 - GOSPODARSKA NAMJENA - POSLOVNA K1 - pretežno uslužna; K2 - pretežno trgovačka; K3 - pretežno komunalno servisna
 - GOSPODARSKA NAMJENA - UGOSTITELJSKO TURISTIČKA T2 - motel; T3 - kamp

OSTALE POVRŠINE

- POLJOPRIVREDNO TLO ISKLJUČIVO OSNOVNE NAMJENE - OSOBITO VRIJEDNO OBRADIVO TLO
- POLJOPRIVREDNO TLO ISKLJUČIVO OSNOVNE NAMJENE - VRIJEDNO OBRADIVO TLO
- POLJOPRIVREDNO TLO ISKLJUČIVO OSNOVNE NAMJENE - OSTALA OBRADIVA TLA
- OSTALO POLJOPRIVREDNO TLO, ŠUME I ŠUMSKO ZEMLJIŠTE
- ŠUMA ISKLJUČIVO OSNOVNE NAMJENE - GOSPODARSKA - POVRŠINE KOJIMA GOSPODARE HRVATSKE ŠUME
- ŠUMA ISKLJUČIVO OSNOVNE NAMJENE - GOSPODARSKA - OSTALO
- VODNE POVRŠINE / VODOTOCI
- POVRŠINE INFRASTRUKTURNIH SUSTAVA IS - uređaj za pročišćavanje otpadnih voda; IS - TS N.G. 110/35 kV; IS - TS N.G. 110/35/20(10) kV; IS - letjelište i heliodrom; IS - parkiralište
- ZAŠTITNI KORIDORI INFRASTRUKTURNIH SUSTAVA (ENERGETSKI I PROMETNI)
- GROBLJE

OSTALO

- PROMETNI SUSTAVI - CESTOVNI, ŽELJEZNIČKI, ZRAČNI PROMET
- ZAŠTITNI KORIDOR - MOGUĆNOST GRAĐENJA DRUGIH GRADEVINA SAMO TEMELJEM POSEBNIH UVJETA NADLEŽNE PRAVNE OSOBE
- REGIONALNI (ŽUPANIJSKI) CENTAR ZA GOSPODARENJE OTPADOM
- POSTOJEĆE ODLAGALIŠTE OTPADA

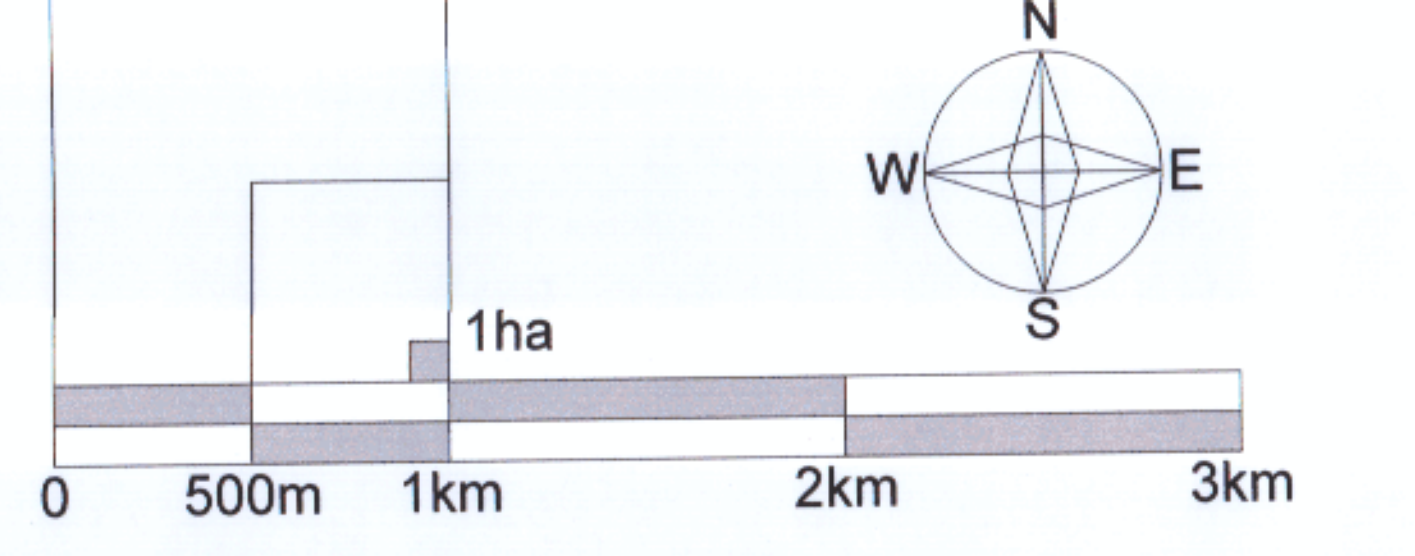

GRANICE

- TERITORIJALNE I STATISTIČKE GRANICE
- GRADSKA GRANICA
 - GRANICA NASELJA
- OSTALE GRANICE
- GRADEVINSKO PODRUČJE NASELJA - IZGRADENI DIO
 - GRADEVINSKO PODRUČJE NASELJA - NEIZGRADENI DIO
 - GRANICE IZDOJENIH GRADEVINSKIH PODRUČJA IZVAN NASELJA
 - OBUHVAT PROSTORNOG PLANA

GRAD NOVA GRADIŠKA

Naziv prostornog plana:
PROSTORNI PLAN UREĐENJA GRADA NOVA GRADIŠKA
 Elaborat procijenjenog teksta Odbredi za provođenje i Grafičko dijelo Plana (Novogradiški glasnik broj 06/99, 01/03, 07/04, 02/07, 19/14, 05/15, 07/18 i 08/18-pročišćeni tekst)

Naziv kartografskog prikaza:
KORIŠTENJE I NAMJENA POVRŠINA

Broj kartografskog prikaza: 1.	Mjerilo kartografskog prikaza: 1 : 25 000
Odluka Gradskog vijeća o izradi plana:	Odluka Gradskog vijeća o donošenju plana:
Javna rasprava objavljena u listu:	Javni uvid održan:
Pečat tijela odgovornog za provođenje javne rasprave:	Odgovorna osoba za provođenje javne rasprave:

Mišljenje na konačni prijedlog plana prema članku 107. Zakona o prostornom uređenju (NN153/13 i 65/17):

Pravna osoba koja je izradila plan:
 Arhitektonski Atelier Deset d.o.o. za arhitekturu i urbanizam Kneza Mislava 15 Zagreb

Pečat pravne osobe koja je izradila plan: 	Odgovorna osoba: JASNA JURAJĆ MUCKO ODLUČIVAC ARHITEKTURA JASNA JURAJĆ MUCKO mag.ing.arch., ovl. arch.urb.
---	---

Stručni tim u izradi plana:

Pečat Gradskog vijeća: 	Predsjednik odbora za Statut i Poslovanje Gradskog vijeća Grada Nova Gradiška: Ivan Adžić, prof.
----------------------------	---

Istovjetnost prostornog plana s izvornikom ovjerava:
 Pečat nadležnog tijela: