



PODRUČJA POSEBNIH UVJETA KORIŠTENJA

ARHEOLOŠKA BAŠTINA

ARHEOLOŠKO PODRUČJE

POVIJESNA GRADITELJSKA CJELINA


POVIJESNA GRADITELJSKA CJELINA GRADA NOVA GRADIŠKA (ZONA B / ZONA C)

POVIJESNI SKLOP I GRADEVINA

- CIVILNA GRADEVINA
- CIVILNA GRADEVINA - U POSTUPKU ZAŠTITE
- SAKRALNA GRADEVINA
- SPOMEN OBJEKT
- PROSTORNE MEĐE KULTURNOG DOBRA

ZAŠTITA TEMELJEM ODREDBI PLANA

- SPOMENIK PARKOVNE ARHITEKTURE
- CIVILNA GRADEVINA

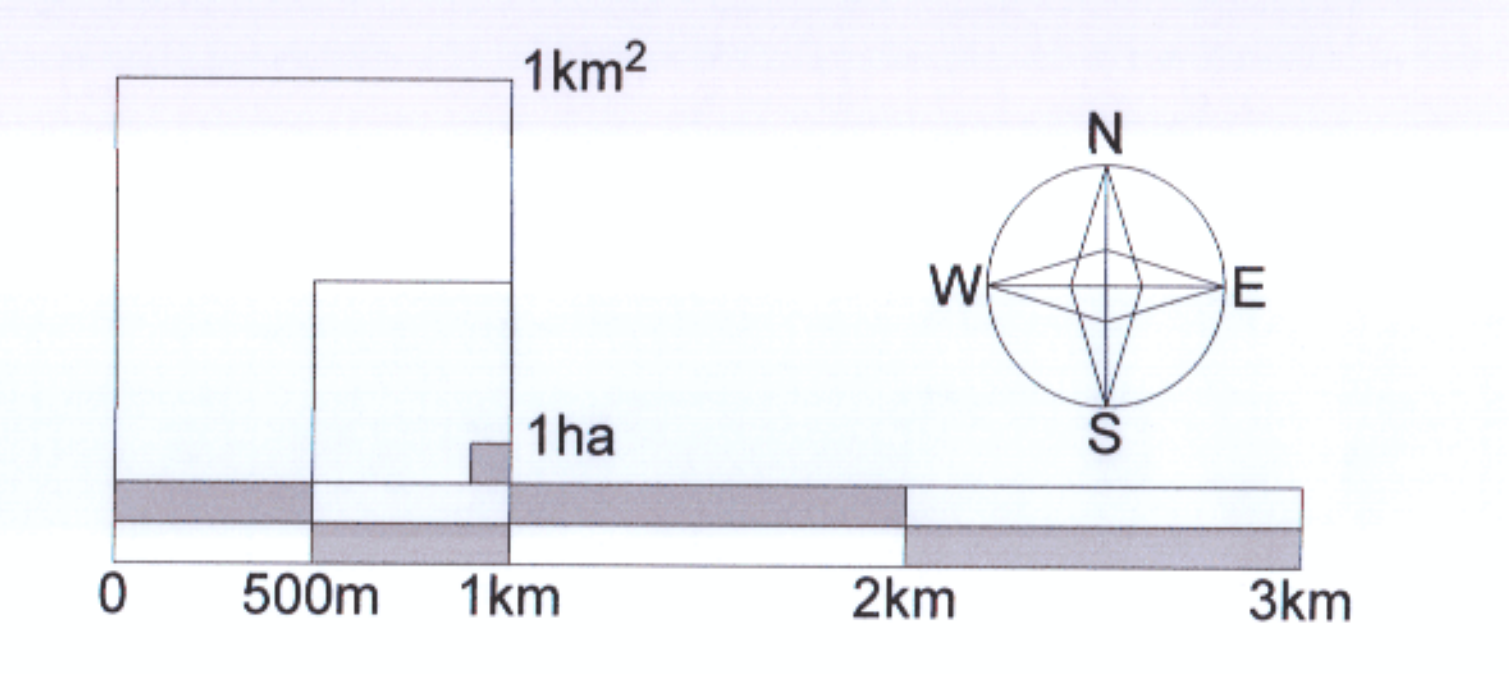

GRANICE

TERITORIJALNE I STATISTIČKE GRANICE

GRADSKA GRANICA

OSTALE GRANICE

OBUHVAAT PROSTORNOG PLANA

PODRUČJA PRIMJENE POSEBNIH MJERA UREĐENJA I ZAŠTITE

PODRUČJA I DIJELOVI PRIMJENE PLANSKIH MJERA ZAŠTITE

- GENERALNI URBANISTIČKI PLAN - DONEŠEN
- URBANISTIČKI PLAN UREĐENJA - DONEŠEN
- DETALJNI PLAN UREĐENJA - DONEŠEN

OZNAKE PLANOVA UŽIH PODRUČJA NA SNAZI

- UPU 1 - Urbanistički plan uređenja Industrijski park (Novogradiški glasnik 9/07)
- UPU 2 - Urbanistički plan uređenja Panonski zeleni industrijski park (Novogradiški glasnik 8/13)
- DPU 1 - Detaljni plan uređenja zone malog gospodarstva I. (Novogradiški glasnik 6/03 i 10/03)
- DPU 2 - Detaljni plan uređenja poslovno trgovačkog centra u naselju Zrinski (Novogradiški glasnik 1/05)
- DPU 3 - Detaljni plan uređenja zone malog gospodarstva II. (Novogradiški glasnik 2/05)
- DPU 4 - Detaljni plan uređenja gradskog groblja (Novogradiški glasnik 8/05 i 4/14)
- DPU 5 - Detaljni plan uređenja centar III (Novogradiški glasnik 7/06)
- DPU 6 - Detaljni plan uređenja naselja Urje (Novogradiški glasnik 1/09 i 5/12)

PODRUČJA POSEBNIH OGRANIČENJA U KORIŠTENJU

- KLIZIŠTE

BRODSKO-POSAVSKA ŽUPANIJA

GRAD NOVA GRADIŠKA

PROSTORNI PLAN UREĐENJA GRADA NOVA GRADIŠKA
 Elaborat procijenog teksta Odredbi za provođenje i Grafičkog dijela Plana
 (Novogradiški glasnik broj 06/99, 01/03, 07/04, 02/07, 10/14, 06/16, 07/18 i 09/18-pročišćeni tekst)

UVJETI ZA KORIŠTENJE, UREĐENJE I ZAŠTITU PROSTORA I.

Broj kartografskog prikaza: 3.1.	Mjerilo kartografskog prikaza: 1 : 25 000
Odluka Gradskog vijeća o izradi plana:	Odluka Gradskog vijeća o donošenju plana:
Javna rasprava objavljena u listu:	Javni uvid održan:
Pečat tijela odgovornog za provođenje javne rasprave:	Odgovorna osoba za provođenje javne rasprave:

Mišljenje na konačni prijedlog plana prema članku 107. Zakona o prostornom uređenju (NN153/13 i 66/17):

Pravna osoba koja je izradila plan:
Arhitektonski Atelier Deset d.o.o. za arhitekturu i urbanizam Kneza Mislava 15 Zagreb

Pečat pravne osobe koja je izradila plan:

ARHITEKTONSKI ATELIER DESET

Odgovorna osoba:
JASNA JURAIĆ MUCKO
 ARHITEKTA
 Jasna Juraić Mucko mag.ing.arch., ovl.arh.urb.

Stručni tim u izradi plana:

Pečat Gradskog vijeća:

Predsjednik odbora za Statut i Poslovnik Gradskog vijeća Grada Nova Gradiška:
 Ivan Adžić, prof.

Istovjetnost prostornog plana s tvorničkom ocvjerava:

Pečat nadležnog tijela: