



KARAKTERISTIČNI POPREČNI PRESJECI ULICA

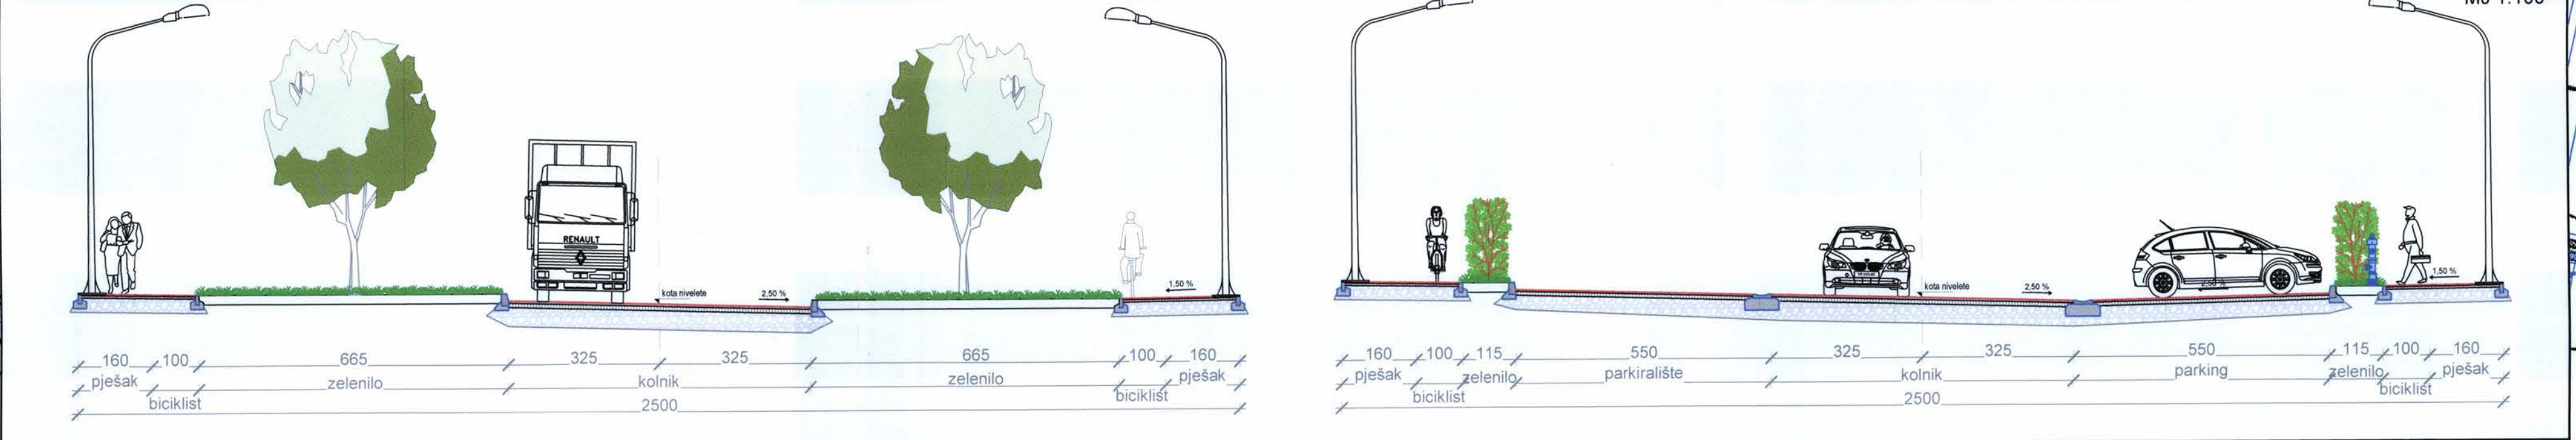

PRESJEK sabirna i ostale ulice
MJ 1:100

- LEGENDA:**
- OBUHVAT PLANA
 - KORIŠTENJE I NAMJENA POVRŠINA**
 - GOSPODARSKA NAMJENA: pretežno industrijska - I1, pretežno zanatska - I2
 - POSLOVNA NAMJENA: pretežno uslužna - K1, pretežno trgovačka - K2
 - JAVNA I DRUŠTVENA NAMJENA
 - ZAŠTITNE ZELENE POVRŠINE
 - POVRŠINE ZA INFRASTRUKTURNE GRAĐEVINE TELEKOMUNIKACIJA, ENERGETSKOG I VODNOGOSPODARSKOG SUSTAVA (trafostanica, prodajni, crpne stanice)
 - POVRŠINE ZA CESTOVNI PROMET (kolne i pješačke površine, parkirališta, uređene zelene površine) I LINIJSKE INFRASTRUKTURNE GRAĐEVINE TELEKOMUNIKACIJSKOG, ENERGETSKOG I VODNOGOSPODARSKOG SUSTAVA
 - PROMETNA, ULIČNA I KOMUNALNA INFRASTRUKTURNA MREŽA CESTOVNI PROMET**
 - DRŽAVNA CESTA
 - SABIRNA ULICA
 - OSTALA ULICA
 - CESTOVNI RUBNAJK
 - JAVNO PARKIRALIŠTE
 - OZNAKA PRESJeka CESTE
 - TELEKOMUNIKACIJE**
 - PODRUČNA TELEFONSKA CENTRALA
 - KORISNIČKI I SPOJNI VODOVI I KANALI

URBANISTIČKI PLANA UREĐENJA PROIZVODNO - POSLOVNE ZONE "JELAS" - GOSPODARSKA PROIZVODNO - POSLOVNA ZONA ZAPAD

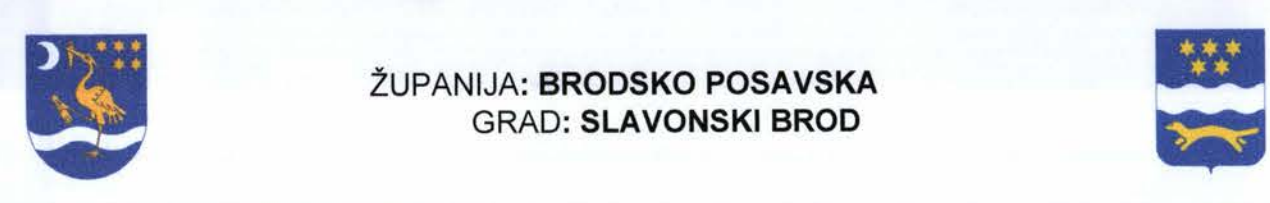

Naziv prostornog plana: **URBANISTIČKI PLANA UREĐENJA PROIZVODNO - POSLOVNE ZONE "JELAS" - GOSPODARSKA PROIZVODNO - POSLOVNA ZONA ZAPAD**

Naziv kartografskog prikaza: **PROMETNA, ULIČNA I KOMUNALNA INFRASTRUKTURNA MREŽA - PROMET I TELEKOMUNIKACIJE**

Broj kartografskog prikaza: 2 A Mjerilo kartografskog prikaza: 1:2000

Odluka o izradi Urbanističkog plana uređenja (službeno glasilo): Odluka Gradskog vijeća o donošenju Urbanističkog plana uređenja: Službeni glasnik Grada Slavonskog Broda, br. 01/2015. Službeni glasnik Grada Slavonskog Broda, br. 05/2015.

Javna rasprava (datum objave): 12.08.2015. Javni uvid održan: 20.08.-18.09.2015. Javno izlaganje: 01.09.2015.

Pečat tijela odgovornog za provođenje javne rasprave: Damir Klaić, dipl.ing. (ime, prezime i potpis)

Suglasnost prema članku 108. Zakona o prostornom uređenju (NN 153/13.)

NE ZAHTIJEVA SE
Stručni izrađivač: **JURCON PROJEKT d.o.o., Gotalovečka 4a, 10 000 Zagreb**

Pečat pravne osobe/tijela koje je izradilo plan: **JURCON PROJEKT d.o.o. ZAGREB** Odgovorna osoba: **ZDRAVKO JURČEC, dipl.ing.grad.** (ime, prezime i potpis)

Odgovorni voditelj: **TITO KOSTY, dipl.ing.arh.** **TITO KOSTY arhitekta A 2002**

Stručni tim u izradi plana: Tito Kosty, dipl.ing.arh., Gordana Maček, dipl.ing.prom., Milan Puhar, dipl.ing.et., Nevenka Mrčela, dipl. iur. Zdravko Jurčec, dipl.ing.grad., Renata Fakin, ing.grad., Momir Pavličić, mag.ing.prosp.arh. Bojan Linardić, dipl.ing.arh., Kristina Perkov, mag.ing.arch.

Pečat predstavničkog tijela: **OPĆINSTVO SLAVONSKI BROD** Predsjednik predstavničkog tijela: **prof.dr.sc.ROBERTO LUJIĆ** (ime, prezime i potpis)

Istovjetnost ovog prostornog plan sa izvornikom: **Prof.dr.sc.ROBERTO LUJIĆ** Pečat nadležnog upravnog tijela: (ime, prezime i potpis)