

GRANICE
TERITORIJALNE I STATISTIČKE GRANICE


- ŽUPANIJSKA GRANICA
- NOVA OPĆINSKA / GRADSKA GRANICA
- STARA OPĆINSKA / GRADSKA GRANICA

PROMET
CESTOVNI PROMET
 postojeće planiran

- A3 DRŽAVNA CESTA - AUTOCESTA
- D525 OSTALE DRŽAVNE CESTE
- ŽUPANIJSKE CESTE
- LOKALNA CESTA
- OSTALE CESTE KOJE NISU JAVNE
- CESTOVNE GRAĐEVINE (nadvožnjak)
- BENZINSKA POSTAJA

ŽELJEZNIČKI PROMET

- M 104 ŽELJEZNIČKA PRUGA ZA MEĐUNARODNI PROMET M104 Novska-Vinkovci-Tovarnik-Državna granica(Šid)
- STAJALIŠTE
- CESTOVNI PRIJELAZ U JEDNOJ RAZINI

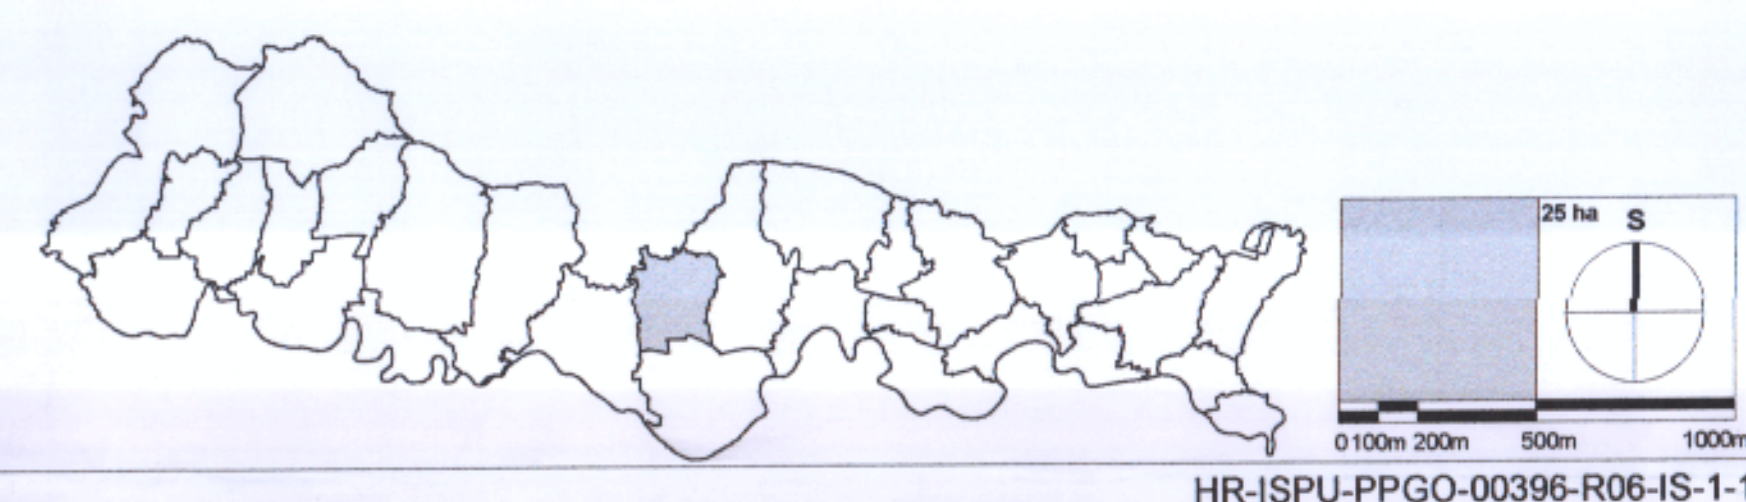

HR-ISPU-PPGO-00396-R06-IS-1-1
REPUBLIKA HRVATSKA
BRODSKO-POSAVSKA ŽUPANIJA
OPĆINA BRODSKI STUPNIK

Naziv prostornog plana :
5. IZMJENE I DOPUNE PROSTORNOG PLANA UREĐENJA OPĆINE BRODSKI STUPNIK

Naziv kartografskog prikaza :
INFRASTRUKTURNI SUSTAVI I MREŽE - Promet: cestovni i željeznički

Broj kartografskog prikaza : **2.A1** Mjerilo kartografskog prikaza : **1:25000**

Odluka o izradi Izmjena i dopuna PPUO : Odluka predstavničkog tijela o donošenju plana (službeno glasilo):
"Sl. vjesnik BPŽ" br.16/18; od 24.09.2018.g. **"Sl. vjesnik BPŽ" br.13/20; od 21.05.2020.g.**

Javna rasprava: "Posavska Hrvatska" od 28.06.2019.g.	Ponov.javna rasprava: "Posavska Hrvatska" od 14.02.2020.g.	Javni uvid održan: od : 09.07.2019. do : 23.07.2019.	Ponov.javni uvid održan: od : 24.02.2020. do : 02.03.2020.
--	--	--	--

Pečat tijela odgovornog za provođenje javne rasprave :
 Odgovorna osoba za provođenje javne rasprave :
Dragica Lončar, oec.
 (ime, prezime i potpis)

Mišljenje na plan prema čl.101 i 107 Zakona o prostornom uređenju ("N.N."153/13, 65/17, 114/18 i 39/19):
-Ministarstvo poljoprivrede (klasa:350-02/19-01/387;Urbroj:525-11/1582-19-4, od 06.08.2019.)
-Hrvatske ceste, Sektor za razvoj i strateško planiranje, Odjel za razvoj i planiranje (klasa:350-02/15-01/84; Urbroj:345-200-210-211/516-19-16/DB, od 16.07.2019. i klasa:350-02/15.01/84; Urbroj:345-200-210-211/516-20-19/DB, od 24.02.2020.)
-Ministarstvo kulture, Uprava za zaštitu kulturne baštine, Konzervatorski odjel u Slavonskom Brodu (klasa:612-08/18-10/0127;Urbroj:532-04-02-06/4-19-6, od 16.07.2019.)
-Ministarstvo državne imovine (klasa:940-01/18-03/1572;Urbroj:536-03-02-03/03-20-10, od 19.02.2020.)
-HAKOM, Hrvatska regulatorna agencija za mrežne djelatnosti Zagreb (klasa:350-05/18-01/93; Urbroj:376-05-3-20-7, od 10.02.2020.)
-Ministarstvo poljoprivrede (klasa:350-02/20-01/130;Urbroj:525-07/0148-20-2, od 08.05.2020.)

Pravna osoba /tijelo koje je izradilo plan: **BRODSKO POSAVSKA ŽUPANIJA ZAVOD ZA PROSTORNO UREĐENJE** Slavonski Brod, Trg pobjede bb
 Pečat pravne osobe koja je izradila plan:
 Odgovorna osoba : **Matej Badrov, mag.ing.aedif.**
 (ime, prezime i potpis)

Odgovorni voditelj izrade plana :
Blaženka Veselinović, dipl.ing.arh.

Stručni tim u izradi plana :
1. Blaženka Veselinović, dipl.ing.arh.
2. Matej Badrov, mag.ing.aedif.
3. Zdravko Šandak, građ.tehn.
4. Reza Brajković, arh.tehn.
5. Ivan Rajković, dipl.iur.

Pečat predstavničkog tijela :
 Predsjednik predstavničkog tijela :
Zlatko Prskalo, bacc.admin.publ.
 (ime, prezime i potpis)

Istovjetnost ovog prostornog plana s izvornikom ovjerava :
 Pečat načelnog tijela :
 (ime, prezime i potpis)