

**GRANICE**

**TERITORIJALNE I STATISTIČKE GRANICE**

- ŽUPANIJSKA GRANICA
- NOVA OPĆINSKA / GRADSKA GRANICA
- STARA OPĆINSKA / GRADSKA GRANICA
- GRANICA NASELJA

**JAVNE TURISTIČKE INFRASTRUKTURE**

**TEMATSKI TURISTIČKI PUT "ČETIRI KAPELICE" U STUPNIČKOM BRDU**

- POLOŽAJ KAPELICE
- POLOŽAJ ODMORIŠTA
- TEMATSKI PUTEVI

**IZVORIŠTE "POPOVAC" S ODMORIŠTEM U EKO-ETNO SELU LOVČIĆI**


- IZVORIŠTE "POPOVAC" S ODMORIŠTEM

**PLANINARSKI PUT I ŠETNICA OD "KRIŽNOG PUTA" DO CRKVE SV. MARTINA**

- "KRIŽNI PUT" - PLANINARSKI PUT I ŠETNICA

**TEMATSKI PARK I ODMORIŠTE PORED KRIŽNOG PUTA**

- "KRIŽNI PUT" - ODMORIŠTE I PARK S POSTAJAMA
- BICIKLISTIČKA STAZA
- VINSKA CESTA

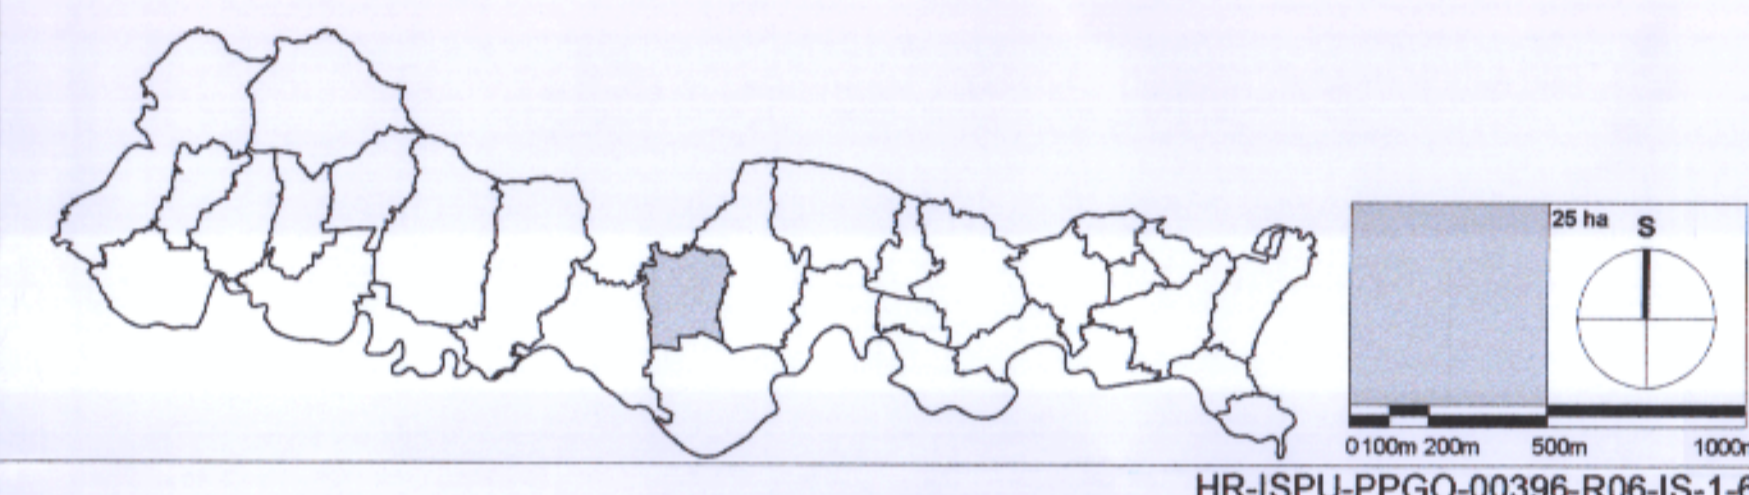

REPUBLIKA HRVATSKA  
BRODSKO-POSAVSKA ŽUPANIJA  
OPĆINA BRODSKI STUPNIK

Naziv prostornog plana :  
**5.IZMJENE I DOPUNE PROSTORNOG PLANA UREĐENJA OPĆINE BRODSKI STUPNIK**

Naziv kartografskog prikaza :  
**INFRASTRUKTURNI SUSTAVI I MREŽE-Promet:javne turističke infrastrukture**

Broj kartografskog prikaza : **2.A2** Mjerilo kartografskog prikaza : **1:25000**

Odluka o izradi izmjena i dopuna PPUO : Odluka predstavničkog tijela o donošenju plana (službeno glasilo):

"Sl.vjesnik BPŽ" br.16/18; od 24.09.2018.g.	"Sl.vjesnik BPŽ" br.13/20; od 21.05.2020.g.
Javna rasprava: "Posavska Hrvatska" od 28.06.2019.g.	Ponov.javna rasprava: "Posavska Hrvatska" od 14.02.2020.g.
do : 09.07.2019.	do : 24.02.2020.
do : 23.07.2019.	do : 02.03.2020.

Pečat tijela odgovornog za provođenje javne rasprave :  
 Odgovorna osoba za provođenje javne rasprave :  
**Dragica Lončar, oec.**  
  
( ime, prezime i potpis )

Mišljenje na plan prema čl.101 i 107 Zakona o prostornom uređenju("N.N."153/13, 65/17, 114/18 i 39/19):  
-**Ministarstvo poljoprivrede** (Klasa:350-02/19-01/387;Urbroj:525-11/1582-19-4, od 06.08.2019.).  
-**Hrvatske ceste**, Sektor za razvoj i strateško planiranje, Odjel za razvoj i planiranje (Klasa:350-02/15-01/84; Urbroj:345-200-210-211/516-19-16/DB, od 16.07.2019. i Klasa:350-02/15.01/84; Urbroj:345-200-210-211/516-20-19/DB, od 24.02.2020.).  
-**Ministarstvo kulture**, Uprava za zaštitu kulturne baštine, Konzervatorski odjel u Slavonskom Brodu (Klasa:612-08/18-10/0127;Urbroj:532-04-02-06/4-19-6, od 16.07.2019.).  
-**Ministarstvo državne imovine** (Klasa:940-01/18-03/1572;Urbroj:536-03-02-03/03-20-10, od 19.02.2020.).  
-**HAKOM**, Hrvatska regulatorna agencija za mrežne djelatnosti Zagreb (Klasa:350-05/18-01/93; Urbroj:376-05-3-20-7, od 10.02.2020.).  
-**Ministarstvo poljoprivrede** (Klasa:350-02/20-01/130;Urbroj:525-07/0148-20-2, od 08.05.2020.).

Pravna osoba /tijelo koje je izradilo plan: Pečat pravne osobe koja je izradila plan: Odgovorna osoba :  
**Matej Badrov, mag.ing.aedif.**  
  
( ime, prezime i potpis )

Odgovorni voditelj izrade plana :  
**Blaženka Veselinović, dipl.ing.arh.**  
  
Stručni tim u izradi plana :  
**1. Blaženka Veselinović, dipl.ing.arh.**  
**2. Matej Badrov, mag.ing.aedif.**  
**3. Zdravko Sandak, grad.tehn.**  
**4. Reza Brajković, arh. tehn.**  
**5. Ivan Rajković, dipl.iur.**

Pečat predstavničkog tijela : Predsjednik predstavničkog tijela :  
**Zlatko Prskalo, bacc.admin.publ.**  
  
( ime, prezime i potpis )

Istovjetnost ovog prostornog plana s izvornikom ovjerava :  
  
( ime, prezime i potpis ) Pečat nadležnog tijela :