

GRANICE

TERITORIJALNE I STATISTIČKE GRANICE

- ŽUPANIJSKA GRANICA
- NOVA OPĆINSKA / GRADSKA GRANICA
- STARA OPĆINSKA / GRADSKA GRANICA

POŠTA I TELEKOMUNIKACIJE

- POŠTA**
- JEDINICA POŠTANSKE MREŽE
- JAVNE TELEKOMUNIKACIJE**
TELEFONSKA MREŽA - KOMUTACIJSKI ČVOROV I NEPOKRETOJ MREŽI

- MJESNA TELEFONSKA CENTRALA


- VODOVI I KANALI**
- MEĐUNARODNI KOAKSIJALNI KABEL
 - MEĐUNARODNI SVJETLOVODNI KABEL
 - MAGISTRALNI SVJETLOVODNI KABEL
 - KORISNIČKI I SPOJNI VODOVI I KANALI

RADIO I TV SUSTAV MREŽA

- TV ODAŠILJAČ / PRETVARAČ

JAVNE TELEKOMUNIKACIJE U POKRETOJ MREŽI

- SAMOSTOJEĆI REŠETKASTI STUP

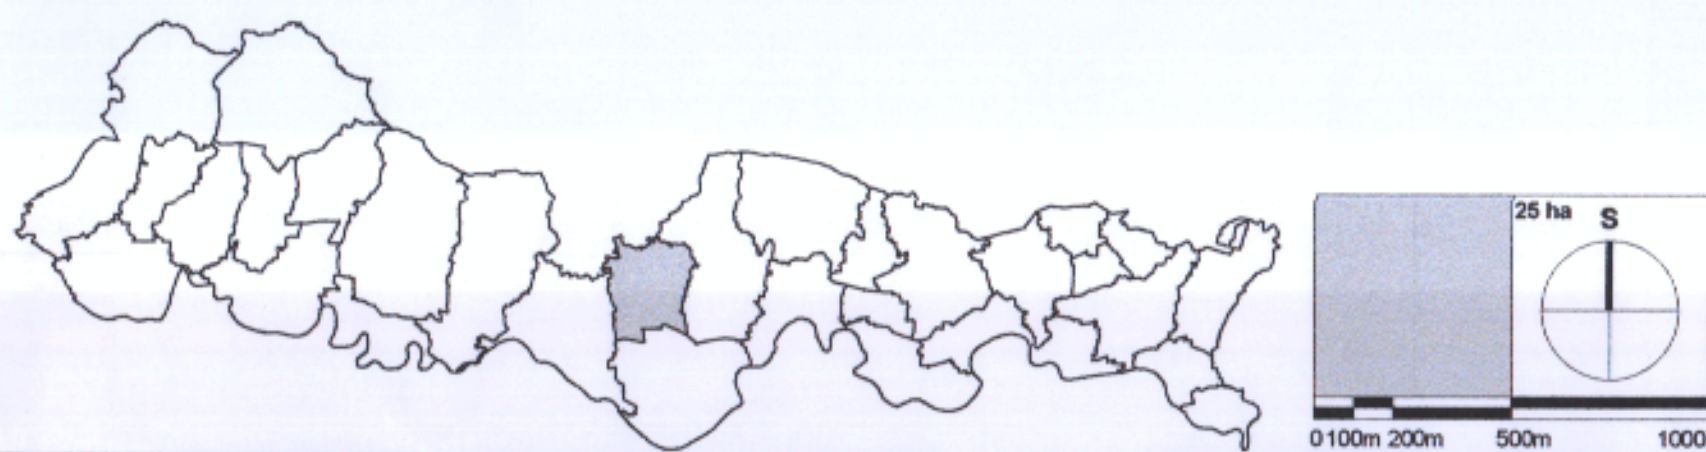

HR-ISPU-PPGO-00396-R06-IS-2-1

REPUBLIKA HRVATSKA
BRODSKO-POSAVSKA ŽUPANIJA
OPĆINA BRODSKI STUPNIK

Naziv prostornog plana :
5.IZMJENE I DOPUNE PROSTORNOG PLANA UREĐENJA OPĆINE BRODSKI STUPNIK

Naziv kartografskog prikaza :
INFRASTRUKTURNI SUSTAVI I MREŽE-Pošta i telekomunikacije

Broj kartografskog prikaza : **2.B** Mjerilo kartografskog prikaza : **1:25000**

Odluka o izradi Izmjena i dopuna PPUO :		Odluka predstavničkog tijela o donošenju plana (službeno glasilo):	
"Sl.vjesnik BPŽ" br.16/18; od 24.09.2018.g.		"Sl.vjesnik BPŽ" br.13/20; od 21.05.2020.g.	
Javna rasprava: "Posavska Hrvatska" od 28.06.2019.g.	Ponov javna rasprava: "Posavska Hrvatska" od 14.02.2020.g.	Javni uvid održan: od : 09.07.2019. do : 23.07.2019.	Ponov javni uvid održan: od : 24.02.2020. do : 02.03.2020.

Pečat tijela odgovornog za provođenje javne rasprave :

 Odgovorna osoba za provođenje javne rasprave :
Dragica Lončar, oec.
 (ime, prezime i potpis)

Mišljenje na plan prema čl.101 i 107 Zakona o prostornom uređenju ("N.N."153/13, 65/17, 114/18 i 39/19):
-Ministarstvo poljoprivrede (klasa:350-02/19-01/387;Urbroj:525-11/1582-19-4, od 06.08.2019.),
-Hrvatske ceste, Sektor za razvoj i strateško planiranje, Odjel za razvoj i planiranje (klasa:350-02/15-01/84; Urbroj:345-200-210-211/516-19-16/DB, od 16.07.2019. i klasa:350-02/15.01/84; Urbroj:345-200-210-211/516-20-19/DB, od 24.02.2020.),
-Ministarstvo kulture, Uprava za zaštitu kulturne baštine, Konzervatorski odjel u Slavonskom Brodu (klasa:612-08/18-10/0127;Urbroj:532-04-02-06/4-19-6, od 16.07.2019.),
-Ministarstvo državne imovine (klasa:940-01/18-03/1572;Urbroj:536-03-02-03/03-20-10, od 19.02.2020.),
-HAKOM, Hrvatska regulatorna agencija za mrežne djelatnosti Zagreb (klasa:350-05/18-01/93; Urbroj:376-05-3-20-7, od 10.02.2020.),
-Ministarstvo poljoprivrede (klasa:350-02/20-01/130;Urbroj:525-07/0148-20-2, od 08.05.2020.).

Pravna osoba /tijelo koje je izradio plan: **BRODSKO POSAVSKA ŽUPANIJA ZAVOD ZA PROSTORNO UREĐENJE**
 Slavonski Brod, Trg pobjede bb

Pečat pravne osobe koja je izradila plan:
 Odgovorna osoba :
Matej Badrov, mag.ing.aedif.
 (ime, prezime i potpis)

Odgovorni voditelj izrade plana :
Blaženka Veselinović, dipl.ing.arh.

- Stručni tim u izradi plana :
- | | |
|---|--------------------------------------|
| 1. Blaženka Veselinović, dipl.ing.arh. | 4. Reza Brajković, arh. tehn. |
| 2. Matej Badrov, mag.ing.aedif. | 5. Ivan Rajković, dipl.iur. |
| 3. Zdravko Sandak, grad.tehn. | |

Pečat predstavničkog tijela :

 Predsjednik predstavničkog tijela :
Zlatko Prskalo, bacc.admin.publ.
 (ime, prezime i potpis)

Istovjetnost ovog prostornog plana s izvornikom ovjerava :
 (ime, prezime i potpis)