

**PROSTORI / POVRŠINE ZA RAZVOJ I UREĐENJE**

**GRAĐEVINSKO PODRUČJE  
MJEŠOVITA (PREVLADAJUĆA) NAMJENA**

- izgrađeno    neizgrađeno
- GRAĐEVINSKA PODRUČJA NASELJA
- MJEŠOVITA NAMJENA (M1-pretežito stambena)
- POVREMENO STANOVANJE

**ISKLUČIVA (OSNOVNA) NAMJENA**

- DRUŠTVENA I JAVNA NAMJENA
- GOSPODARSKO-PROIZVODNA NAMJENA (I1-pretežito industrijska; I2-pretežito zanatska)
- POSLOVNA NAMJENA (K1-pretežito uslužna)
- ŠPORTSKO- REKREACIJSKA NAMJENA (R1-sport)
- JAVNE ZELENE POVRŠINE (Z1-javni park)
- UGOSTITELJSKO TURISTIČKA NAMJENA (T1-turizam i ugostiteljstvo; T2-vjerski sadržaj; T4-odmoriste)
- GROBLJE

**PROMETNA POVRŠINA UNUTAR GP**

**POVRŠINE IZVAN GRAĐEVINSKOG PODRUČJA**

- OSOBITO VRIJEDNO OBRADIVO TLO
- VRIJEDNO OBRADIVO TLO
- OSTALA OBRADIVA TLA
- ŠUMA GOSPODARSKE NAMJENE
- ZAŠTITNA ŠUMA
- OSTALO POLJOPRIVREDNO TLO, ŠUME I ŠUMSKO ZEMLJIŠTE

**PROMET**

**CESTOVNI PROMET**

- DRŽAVNA CESTA - AUTOCESTA
- OSTALE DRŽAVNE CESTE
- ŽUPANIJSKE CESTE
- LOKALNA CESTA
- OSTALE CESTE KOJE NISU JAVNE UREĐENJE DIONICE TRASE
- MOST/NADVOZNJAK/PODVOZNJAK

**ŽELJEZNIČKI PROMET**

- ŽELJEZNIČKA PRUGA ZA MEĐUNARODNI PROMET M104
- Novska-Vinkovci-Tovarnik-Državna granica(Šid)
- STAJALIŠTE
- CESTOVNI PRIJELAZ U JEDNOJ RAZINI

**UREĐENJE VODOTOKA I VODA, REGULACIJSKI I ZAŠTITNI SUSTAV**

- RETENCIJA ZA OBRANU OD POPLAVA
- KANAL (ODTERETNI , LATERALNI)

**KORIŠTENJE VODA**

- RIBNJAK

**UVJETI KORIŠTENJA**

**VODE I MORE**

- VODOTOK (I. II. KATEGORIJA)

**PODRUČJA POSEBNIH UVJETA**

- TURISTIČKA EKO-ETNO ZONA NASELJA LOVČIĆ


**GRANICE**

**TERRITORIJALNE I STATISTIČKE GRANICE**

- ŽUPANIJSKA GRANICA
- NOVA OPĆINSKA / GRADSKA GRANICA
- STARA OPĆINSKA / GRADSKA GRANICA
- GRANICA NASELJA

**GRANICE GRAĐEVINSKOG PODRUČJA**

- GRANICA GRAĐEVINSKOG PODRUČJA I IZDOJENI DIO GRAĐEVINSKOG PODRUČJA NASELJA
- GRANICA GRAĐ.PODRUČJA IZVAN NASELJA

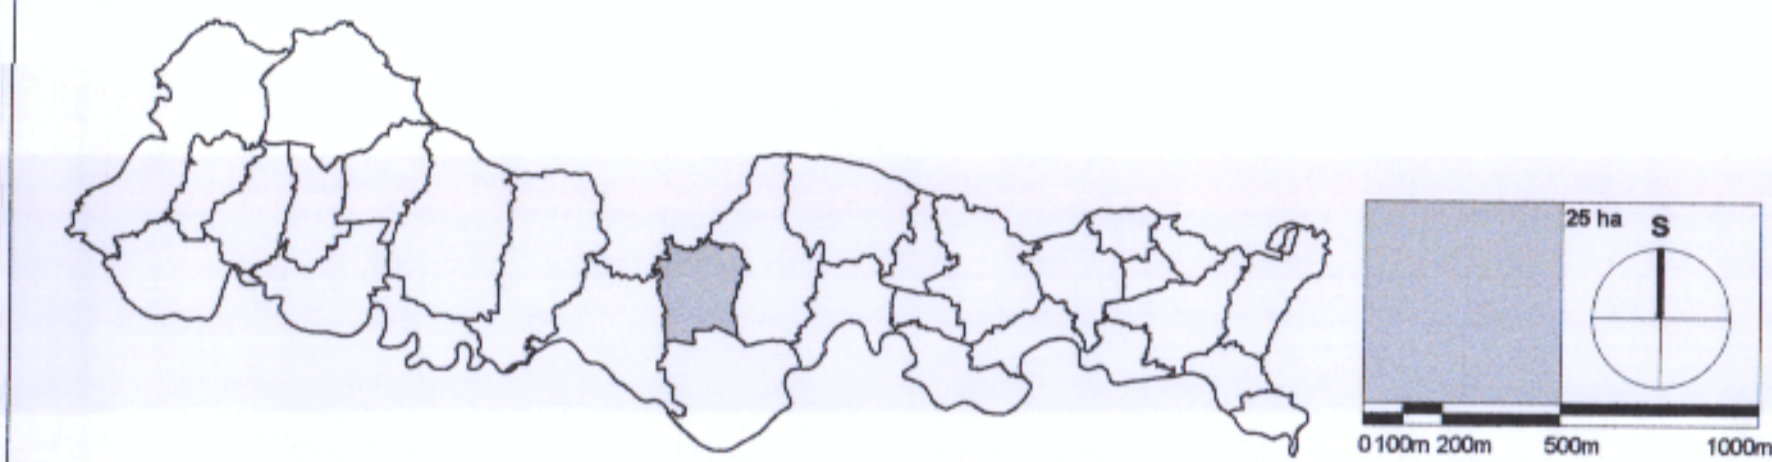

HR-ISPU-PPGO-00396-R06-KN-1-1

**REPUBLIKA HRVATSKA  
BRODSKO-POSAVSKA ŽUPANIJA  
OPĆINA BRODSKI STUPNIK**

Naziv prostornog plana : **5.IZMJENE I DOPUNE PROSTORNOG PLANA UREĐENJA OPĆINE BRODSKI STUPNIK**

Naziv kartografskog prikaza : **KORIŠTENJE I NAMJENA POVRŠINA - Prostori za razvoj i uređenje**

Broj kartografskog prikaza : **1.** Mjerilo kartografskog prikaza : **1:25000**

Odluka o izradi Izmjena i dopuna PPUO : Odluka predstavničkog tijela o donošenju plana (službeno glasilo):

"Sl.vjesnik BPŽ" br.16/18; od 24.09.2018.g.	"Sl.vjesnik BPŽ" br.13/20; od 21.05.2020.g.
Javna rasprava: "Posavska Hrvatska" od 28.06.2019.g.	Ponov.javna rasprava: "Posavska Hrvatska" od 14.02.2020.g.
Javni uvid održan: od : 09.07.2019. do : 23.07.2019.	Ponov.javni uvid održan: od : 24.02.2020. do : 02.03.2020.

Pečat tijela odgovornog za provođenje javne rasprave : **Dragica Lončar, oec.**

( ime, prezime i potpis )

Mišljenje na plan prema čl.101 i 107 Zakona o prostornom uređenju("N.N."153/13, 65/17, 114/18 i 39/19):  
**-Ministarstvo poljoprivrede** (klasa:350-02/19-01/387;Urbroj:525-11/1582-19-4, od 06.08.2019.).  
**-Hrvatske ceste** Sektor za razvoj i strateško planiranje, Odjel za razvoj i planiranje (klasa:350-02/15-01/84; Urbroj:345-200-210-211/516-19-16/DB, od 16.07.2019. i klasa:350-02/15.01/84; Urbroj:345-200-210-211/516-20-19/DB, od 24.02.2020.).  
**-Ministarstvo kulture**, Uprava za zaštitu kulturne baštine, Konzervatorski odjel u Slavonskom Brodu (klasa:612-08/18-10/0127;Urbroj:532-04-02-06/4-19-6, od 16.07.2019.).  
**-Ministarstvo državne imovine** (klasa:940-01/18-03/1572;Urbroj:536-03-02-03/03-20-10, od 19.02.2020.).  
**-HAKOM**, Hrvatska regulatorna agencija za mrežne djelatnosti Zagreb (klasa:350-05/18-01/93; Urbroj:376-05-3-20-7, od 10.02.2020.).  
**-Ministarstvo poljoprivrede** (klasa:350-02/20-01/130;Urbroj:525-07/0148-20-2, od 08.05.2020.).

Pravna osoba /tijelo koje je izradilo plan: Pečat pravne osobe koja je izradila plan: Odgovorna osoba :

**BRODSKO POSAVSKA ŽUPANIJA  
ZAVOD ZA PROSTORNO UREĐENJE**  
Slavonski Brod, Trg pobjede bb

**Matej Badrov, mag.ing.aedif.**  
( ime, prezime i potpis )

Odgovorni voditelj izrade plana : **Blaženka Veselinović, dipl.ing.arh.**

Stručni tim u izradi plana :  
**1. Blaženka Veselinović, dipl.ing.arh.**  
**2. Matej Badrov, mag.ing.aedif.**  
**3. Zdravko Sandak, grad.tehn.**  
**4. Reza Brajković, arh. tehn.**  
**5. Ivan Rajković, dipl.iur.**

Pečat predstavničkog tijela : **Zlatko Prskalo, bacc.admin.publ.**  
( ime, prezime i potpis )

Istovjetnost ovog prostornog plana s izvornikom ovjerava : Pečat nadležnog tijela :

( ime, prezime i potpis )