


GRANICE
 TERITORIJALNE I STATISTIČKE GRANICE
 ŽUPANIJSKA GRANICA
 NOVA OPĆINSKA / GRADSKA GRANICA
 STARA OPĆINSKA / GRADSKA GRANICA

- UREĐENJE ZEMLJIŠTA**
- HIDROMELIORACIJA
 - KOMASACIJA
- SANACIJA**
- OŠTEČENO TLO EROZIJOM - BIOLOŠKA
 - NAPUŠTENO ODLAGALIŠTE OTPADA
- PODRUČJA POSEBNIH UVJETA**
- TURISTIČKA EKO-ETNO ZONA NASELJA LOVČIĆ

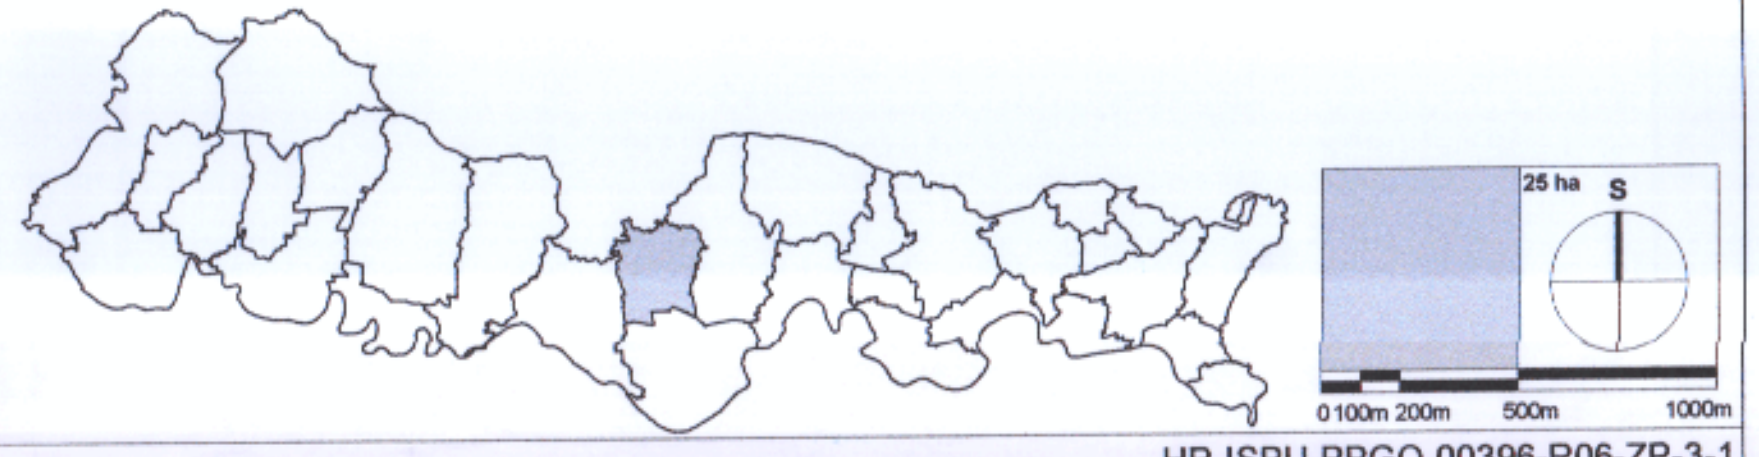

REPUBLIKA HRVATSKA
 BRODSKO-POSAVSKA ŽUPANIJA
 OPĆINA BRODSKI STUPNIK

Naziv prostornog plana :
5.IZMJENE I DOPUNE PROSTORNOG PLANA UREĐENJA OPĆINE BRODSKI STUPNIK

Naziv kartografskog prikaza :
UVJETI KORIŠTENJA I ZAŠTITE PROSTORA-Područja primjene posebnih mjera uređenja i zaštite

Broj kartografskog prikaza : 3.C	Mjerilo kartografskog prikaza : 1:25000
Odluka o izradi Izmjena i dopuna PPUO : "Sl.vjesnik BPŽ" br.16/18; od 24.09.2018.g.	Odluka predstavničkog tijela o donošenju plana (službeno glasilo): "Sl.vjesnik BPŽ" br.13/20; od 21.05.2020.g.
Javna rasprava: "Posavska Hrvatska" od 28.06.2019.g.	Ponov.javna rasprava: "Posavska Hrvatska" od 14.02.2020.g.
Pečat tijela odgovornog za provođenje javne rasprave :	Javni uvid održan: od : 09.07.2019. do : 23.07.2019.
	Ponov.javni uvid održan: od : 24.02.2020. do : 02.03.2020.
	Odgovorna osoba za provođenje javne rasprave : Dragica Lončar, oec.
	(ime, prezime i potpis)

Mišljenje na plan prema čl.101 i 107 Zakona o prostornom uređenju("N.N."153/13, 65/17, 114/18 i 39/19):
 -**Ministarstvo poljoprivrede** (klasa:350-02/19-01/387; Urbroj:525-11/1582-19-4, od 06.08.2019.).
 -**Hrvatske ceste**, Sektor za razvoj i strateško planiranje, Odjel za razvoj i planiranje (klasa:350-02/15-01/84; Urbroj:345-200-210-211/516-19-16/DB, od 16.07.2019. i klasa:350-02/15.01/84; Urbroj:345-200-210-211/516-20-19/DB, od 24.02.2020.).
 -**Ministarstvo kulture**, Uprava za zaštitu kulturne baštine, Konzervatorski odjel u Slavonskom Brodu (klasa:612-08/18-10/0127;Urbroj:532-04-02-06/4-19-6, od 16.07.2019.).
 -**Ministarstvo državne imovine** (klasa:940-01/18-03/1572;Urbroj:536-03-02-03/03-20-10, od 19.02.2020.).
 -**HAKOM** Hrvatska regulatorna agencija za mrežne djelatnosti Zagreb (klasa:350-05/18-01/93; Urbroj:376-05-3-20-7, od 10.02.2020.).
 -**Ministarstvo poljoprivrede** (klasa:350-02/20-01/130;Urbroj:525-07/0148-20-2, od 08.05.2020.).

Pravna osoba /tijelo koje je izradilo plan: Slavonski Brod, Trg pobjede bb	Pečat pravne osobe koja je izradila plan: 	Odgovorna osoba : Matej Badrov, mag.ing.aedif. (ime, prezime i potpis)
---	---	---

Odgovorni voditelj izrade plana : Blaženka Veselinović, dipl.ing.arh.	
Stručni tim u izradi plana : 1. Blaženka Veselinović, dipl.ing.arh. 2. Matej Badrov, mag.ing.aedif. 3. Zdravko Sandak, građ.tehn.	4. Reza Brajković, arh. tehn. 5. Ivan Rajković, dipl.iur.

Pečat predstavničkog tijela : 	Predsjednik predstavničkog tijela : Zlatko Prskalo, bacc.admin.publ. (ime, prezime i potpis)
Istovjetnost ovog prostornog plana s izvornikom ovjerava : (ime, prezime i potpis)	Pečat nadležnog tijela :