


PROSTORNI PLAN UREĐENJA OPĆINE BRODSKI STUPNIK - Izmjene i dopune 2007.




Sveučilište u Zagrebu, ARHITEKTONSKI FAKULTET
Zavod za urbanizam, prostorno planiranje i pejzažnu arhitekturu
Kačićeva 26, 10 000 Zagreb tel.: 01/4639-470; fax: 01/4639-284

4.D. GRAĐEVINSKA PODRUČJA - NASELJE KRAJAČIĆI

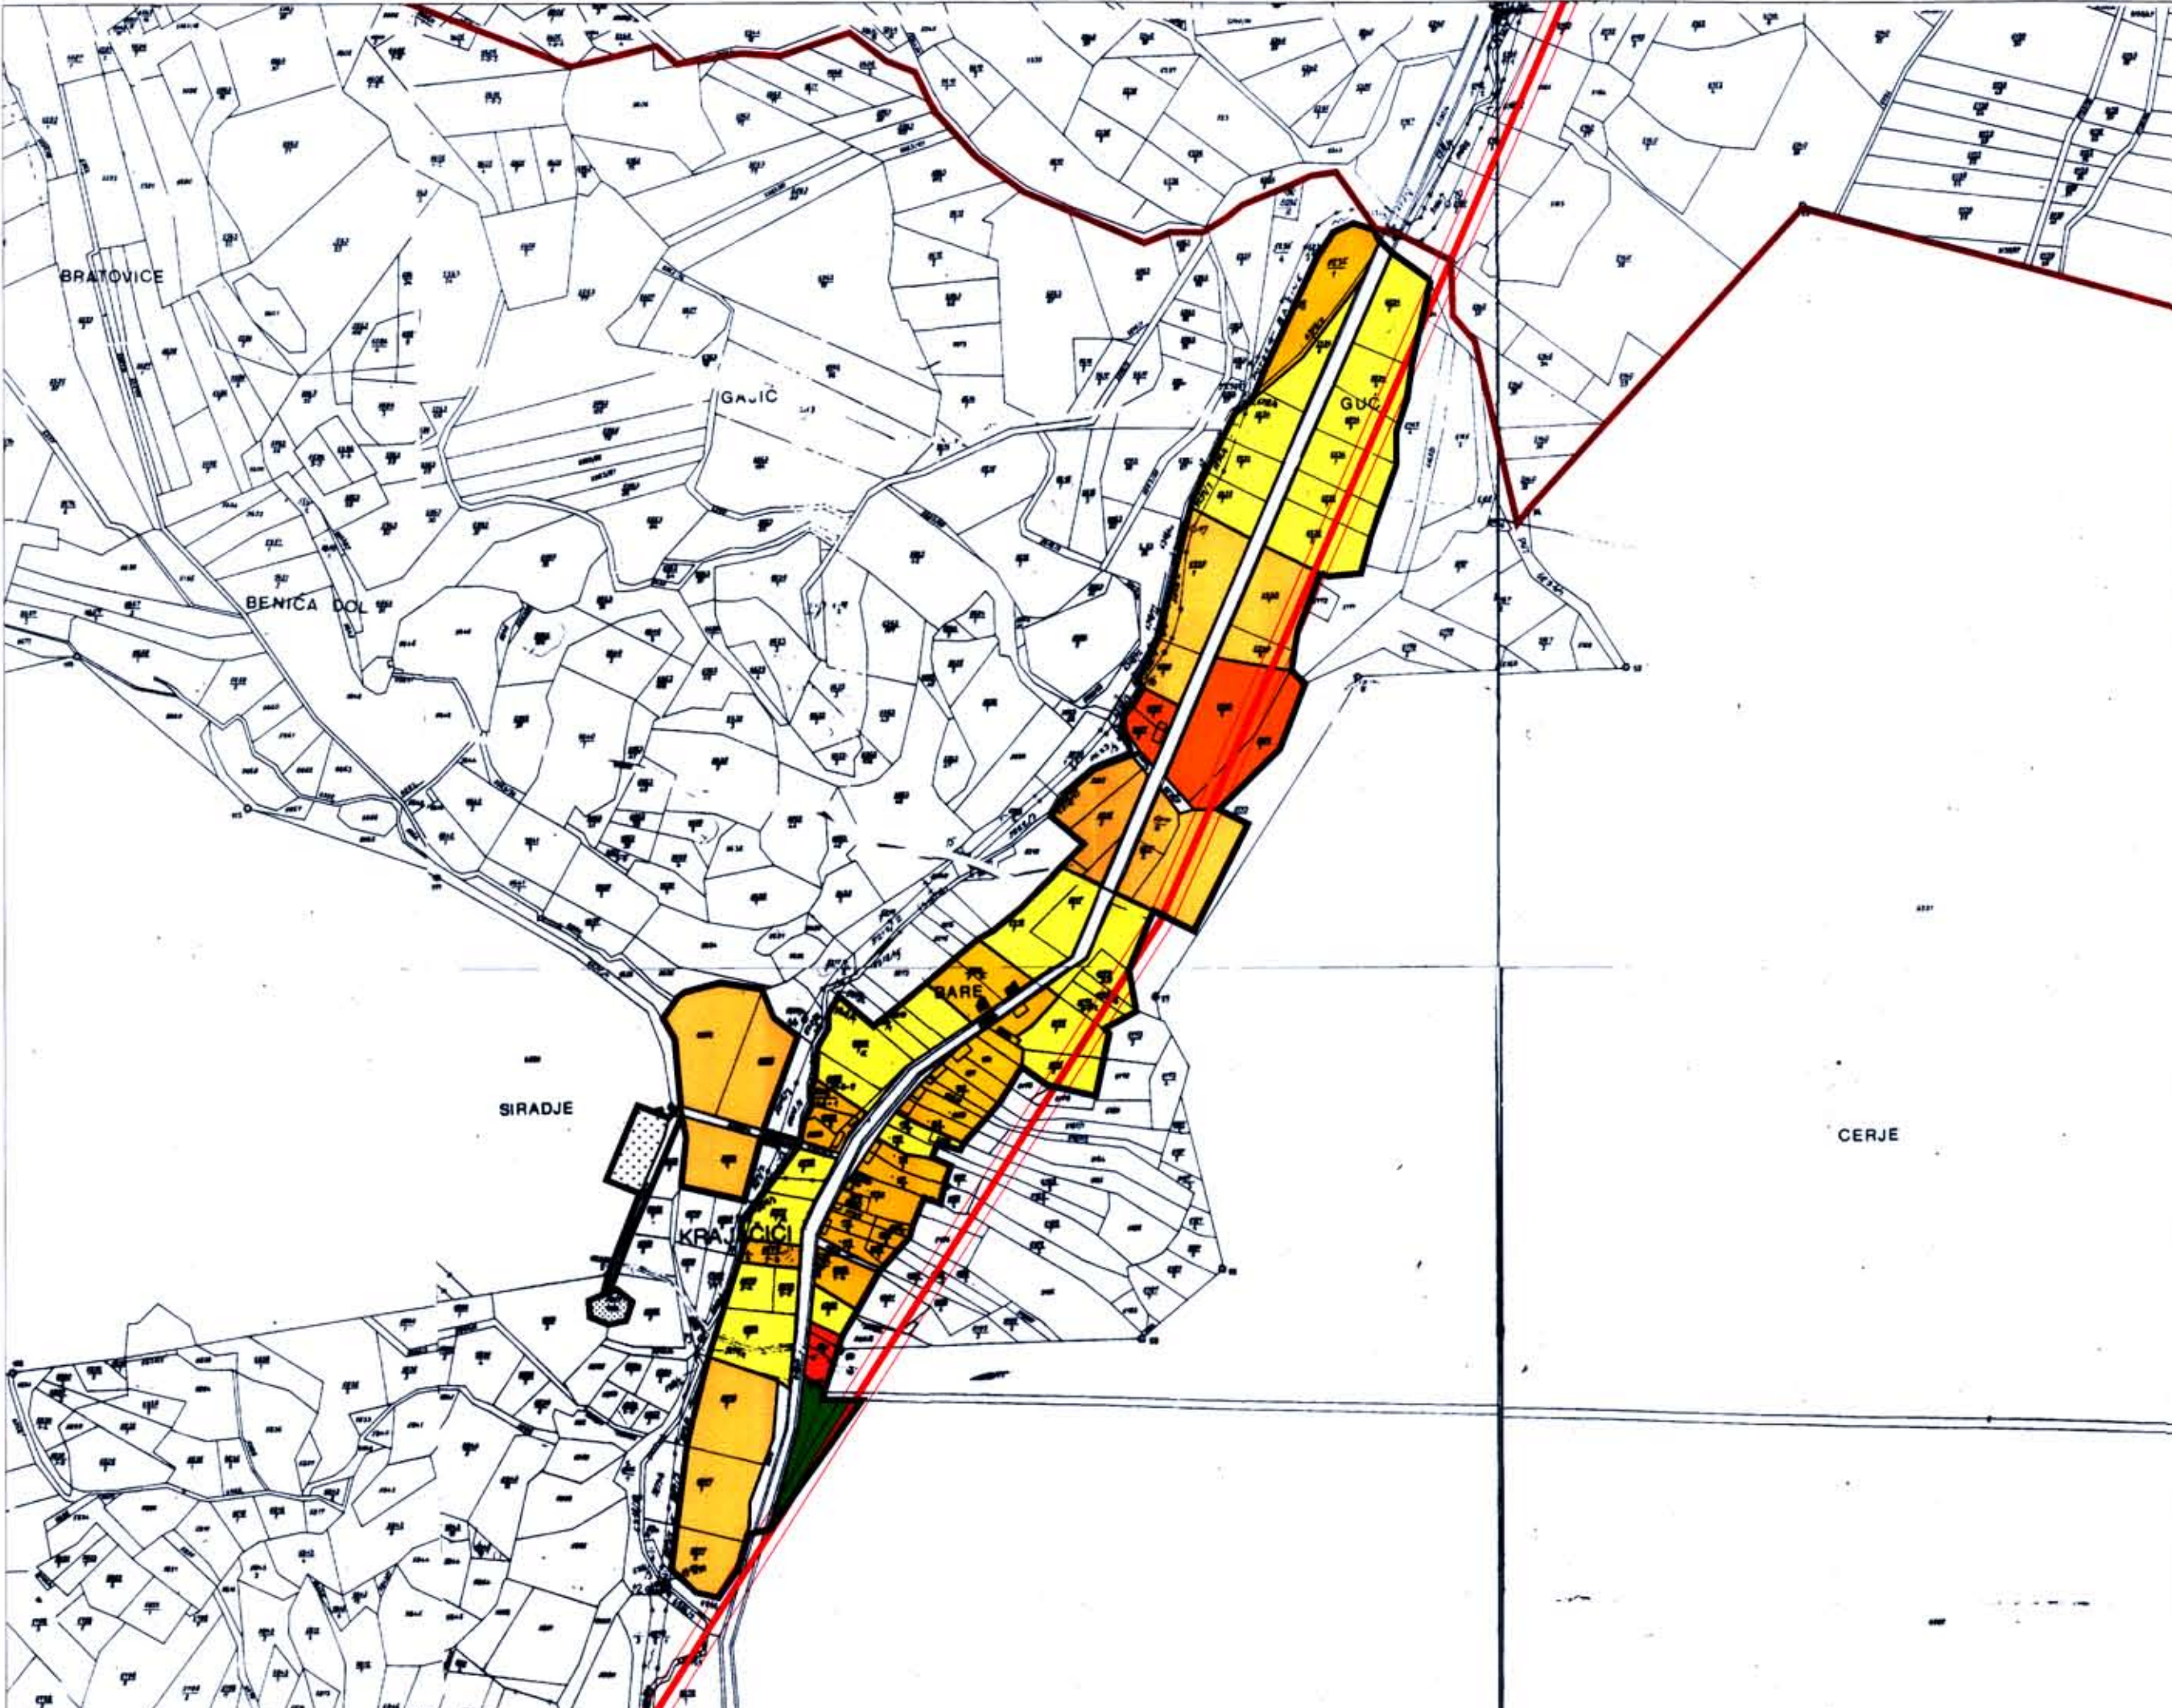

TUMAČ ZNAKOVLJA		PODRUČJA POSEBNIH UVJETA	
	ŽUPANIJSKA GRANICA		PODRUČJE POVREMENOG STANOVANJA
	OPĆINSKA GRANICA		TURISTIČKA EKO-ETNO ZONA NASELJA LOVČIĆ
	GRANICA GRAĐEVINSKOG PODRUČJA	GRADITELJSKA BAŠTINA	
	STAMBENA NAMJENA		GRANICA A ZONE ZAŠTITE
	MJEŠOVITA NAMJENA		GRANICA B ZONE ZAŠTITE
	JAVNA I DRUŠTVENA NAMJENA	INFRASTRUKTURNI SISTAVI I MREŽE	
	GOSPODARSKA NAMJENA - PROIZVODNA		POJAS DALEKOVODA
	GOSPODARSKA NAMJENA - POSLOVNA	PODRUČJA I DIJELOVI PRIMJENE PLANSKIH MJERA ZAŠTITE	
	GOSPODARSKA NAMJENA - UGOSTITELJSKO-TURISTIČKA		GRANICA OBAVEZE IZRADE PLANA UREĐENJA UŽIH PODRUČJA
	GOSPODARSKA NAMJENA - PROIZVODNA UGOSTITELJSKO-TURISTIČKA		
	SPORT I REKREACIJA		
	POVRŠINE INFRASTRUKTURNIH SISTAVA		
	GROBLJA I GROBNE GRAĐEVINE		

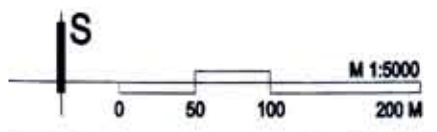

Županija: BRODSKO POSAVSKA ŽUPANIJA	Općina: OPĆINA BRODSKI STUPNIK	Pro gram mjera za unapređenje stanja u prostoru (službeno glasilo):	Odluka predstavničkog tijela o donošenju plana (službeno glasilo):
Naziv plana: PPUO BRODSKI STUPNIK - Izmjene i dopune 2007		Službeni vjesnik brodske županije br.: 406.	Službeni vjesnik brodske županije br.: 2007
Naziv kartografskog prikaza: GRAĐEVINSKA PODRUČJA - NASELJE KRAJAČIĆI		Javna rasprava (datum objave):	Javni uvid održan:
Brj kartografskog prikaza: 4.D.		27.04.2007. Posavska Hrvatsika	od: 07.05.2007. do: 21.05.2007.
Mjerilo kartografskog prikaza: 1 : 25000		Pečat tijela odgovornog za provođenje javne rasprave:	Odgovorna osoba za provođenje javne rasprave:
Pravna osoba/tijelo koje je izradilo plan: Sveučilište u Zagrebu, ARHITEKTONSKI FAKULTET		Načelnik: PETAR LOVINČIĆ	
Zavod za urbanizam, prostorno planiranje i pejzažnu arhitekturu		Datum: 25. srpnja 2007.	
Kačićeva 26, 10000 Zagreb, tel.: 01/4639-470; 01/4639-284		Klasa: 350-05/06-01/137	
Predsjednik predstavničkog tijela: MIO JUREŠIĆ		Urbroj: 2178-01-03-02-07-11	
Predsjednik općinskog vijeća: MIO JUREŠIĆ		Datum: 25. srpnja 2007.	
Pečat pravne osobe/tijela koje je izradilo plan:		Pečat odgovorne osobe:	
Stručni tim u izradi plana:		Planerska i tehnička suradnja:	
Autor plana - Planer: Prof.dr.sc. NENAD LIPOVAC, d.i.a.		MATIJA FEGES, aps.arh.	
		ANA ALAGUŠIĆ, aps.arh.	