

GRANICE
TERRITORIJALNE I STATISTIČKE GRANICE

- ŽUPANIJSKA GRANICA
- OPĆINSKA / GRADSKA GRANICA
- GRANICA NASELJA

PROSTORI / POVRŠINE ZA RAZVOJ I UREĐENJE
1.A. GRADEVINSKO PODRUČJE NASELJA, IZDOVJENI DIO GRAD.PODRUČJA NASELJA

		GRADEVINSKA PODRUČJA NASELJA
		GOSPODARSKA NAMJENA (K3-komunalno-servisna)
		JAVNA I DRUŠTVENA NAMJENA (D1-uprava, vatrogasci, pošta, D2-škola, dječji vrtić; D3-zdravstvena namjena; D4-vjerski sadržaj; D5-tovački dom)
		UGOSTITELJSKO TURISTIČKA NAMJENA (T1-hotel, T2-turističko naselje, T3-kamp)
		ŠPORTSKO REKREACIJSKA NAMJENA (R1-šport i rekreacija s pratećom građinom; R2-u funkciji športa i rekreacije na otvorenom)
		GROBLJE

1.B. IZDOVJENO GRADEVINSKO PODRUČJE IZVAN NASELJA

		GOSPODARSKO-PRIZVODNA NAMJENA
		GOSPODARSKA NAMJENA POSLOVNA, TURISTIČKA


2. POVRŠINE ZA RAZVOJ I UREĐENJE IZVAN GRADEVINSKOG PODRUČJA

		OSTALA OBRADIVA TLA
		ŠUMA GOSPODARSKE NAMJENE
		ZASTITNA ŠUMA
		OSTALO POLJOPRIVREDNO TLO, ŠUME I ŠUMSKO ZEMLJIŠTE
		VODNE POVRŠINE
		RIBNJAK
		POVRŠINE INFRASTRUKTURNIH SUSTAVA
		ISTRAŽNI PROSTOR MINERALNE SIROVINE
		ZONA ŠPORTA I REKREACIJE NA OTVORENOM

PROMET

CESTOVNI PROMET

		postojeće		DRŽAVNA CESTA - AUTOCESTA
		planirano		OSTALE DRŽAVNE CESTE
				ŽUPANIJSKE CESTE
				LOKALNA CESTA
				KORIDOR ZA ISTRAŽIVANJE

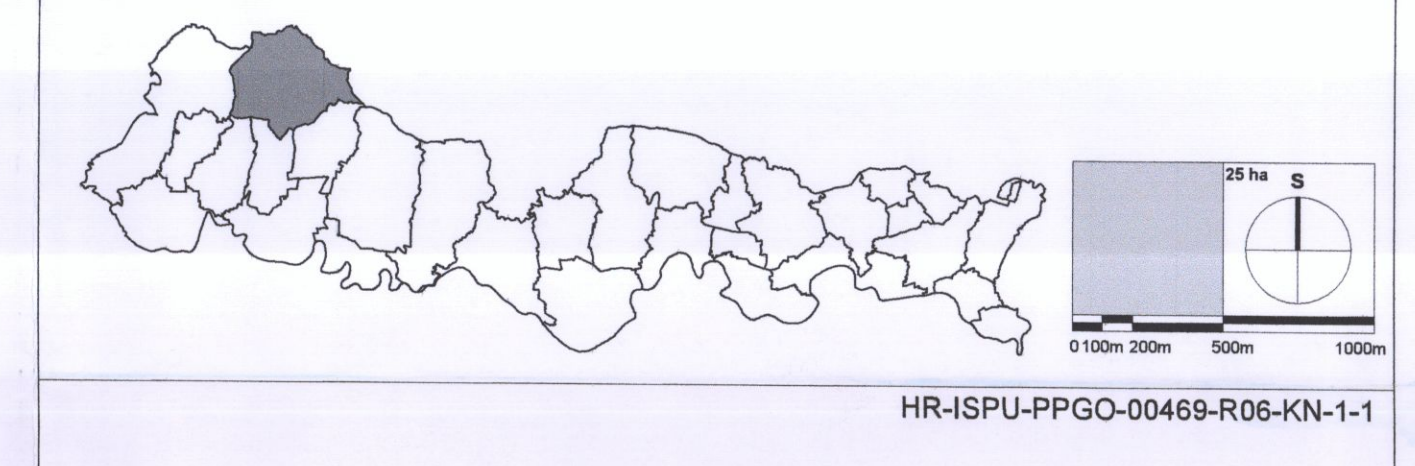

HR-ISPU-PPGO-00469-R06-KN-1-1

REPUBLIKA HRVATSKA
BRODSKO-POSAVSKA ŽUPANIJA
OPĆINA CERNIK

Naziv prostornog plana : **IZMJENE I DOPUNE PROSTORNOG PLANA UREĐENJA OPĆINE CERNIK**

Naziv kartografskog prikaza : **KORIŠTENJE I NAMJENA PROSTORA**

Broj kartografskog prikaza : 1.1.	Mjerilo kartografskog prikaza : 1:25000
-----------------------------------	---

Odluka o izradi Izmjena i dopuna PPUO : "Službeni glasnik Općine Cernik" ; 3/1/21.
 Odluka predstavničkog tijela o donošenju plana (službeno glasilo): "Sl. glasnik Općine Cernik" 03/2022. od 18.02.2022.

Javna rasprava/objava: Glas Slavonije 03.01.2022.
 Javni uvid održan od: 10.01.2022. do: 17.01.2022.

Pečat tijela odgovornog za provođenje javne rasprave: Odgovorna osoba za provođenje javne rasprave: **Vitomir Žakić, dipl.ing.agr.** (ime, prezime i potpis)

Mišljenje na plan prema čl.101 Zakona o prostornom uređenju("N.N." 153/13; 65/17; 114/18; 39/19; 98/19):
 - HOPS, Hrvatski operator prijenosnog sustava, Područje Osijek, Služba za upravljanje Vukovarska cesta 217, 31000 Osijek; KLASA: 700/22-160/1; URBROJ: 3-002-001-02/JP-03, od 11.01.2022.
 - HAKOM d.d. Zagreb; KLASA: 350-05/21-01/146; URBROJ: 376-05-3-22-05, od 11.01.2022.

Mišljenje na plan prema čl.107 Zakona o prostornom uređenju-ne izdaje se.

Pravna osoba Aželo koje je izradilo plan: Pečat pravne osobe koja je izradila plan/ Odgovorna osoba : **Matej Badrov, mag.ing.aedif.** (ime, prezime i potpis)

Odgovori voditelj izrade plana : **Blaženka Veselinović, dipl.ing.arh.**

Stručni tim u izradi plana :
 1. **Blaženka Veselinović, dipl.ing.arh.**
 2. **Matej Badrov, mag.ing.aedif.**
 3. **Veronika Galović, mag.ing.arch.**
 4. **Dominik Mišančuk, mag.geogr.**
 5. **Zdravko Sandak, građ.tehn.**
 6. **Ivan Rajković, dipl.ur.**

Pečat predstavničkog tijela: Predsjednik predstavničkog tijela: **Hrvoje Žakić, dipl.ing.šum.** (ime, prezime i potpis)

Istovjetnost ovog prostornog plana s izvornikom potvrđava: Pečat nadležnog tijela : (ime, prezime i potpis)