

# PROSTORNI PLAN UREĐENJA OPĆINE CERNIK


Naručitelj plana:  
BRODSKO - POSAVSKA ŽUPANIJA  
OPĆINA CERNIK  
Izrađivač plana:  
URBANISTIČKI INSTITUT HRVATSKE d.d., ZAGREB


Naziv kartografskog prikaza

## GRAĐEVINSKA PODRUČJA GILETINCI

GRAĐEVINSKO PODRUČJE

Razvoj i uređenje prostora/površina naselja

 izgrađeni dio građevinskog područja




 neizgrađeni dio građevinskog područja

Razvoj i uređenje prostora/površina izvan naselja

 površine za iskorištavanje mineralnih sirovina

 groblje

**IZVORNIK**

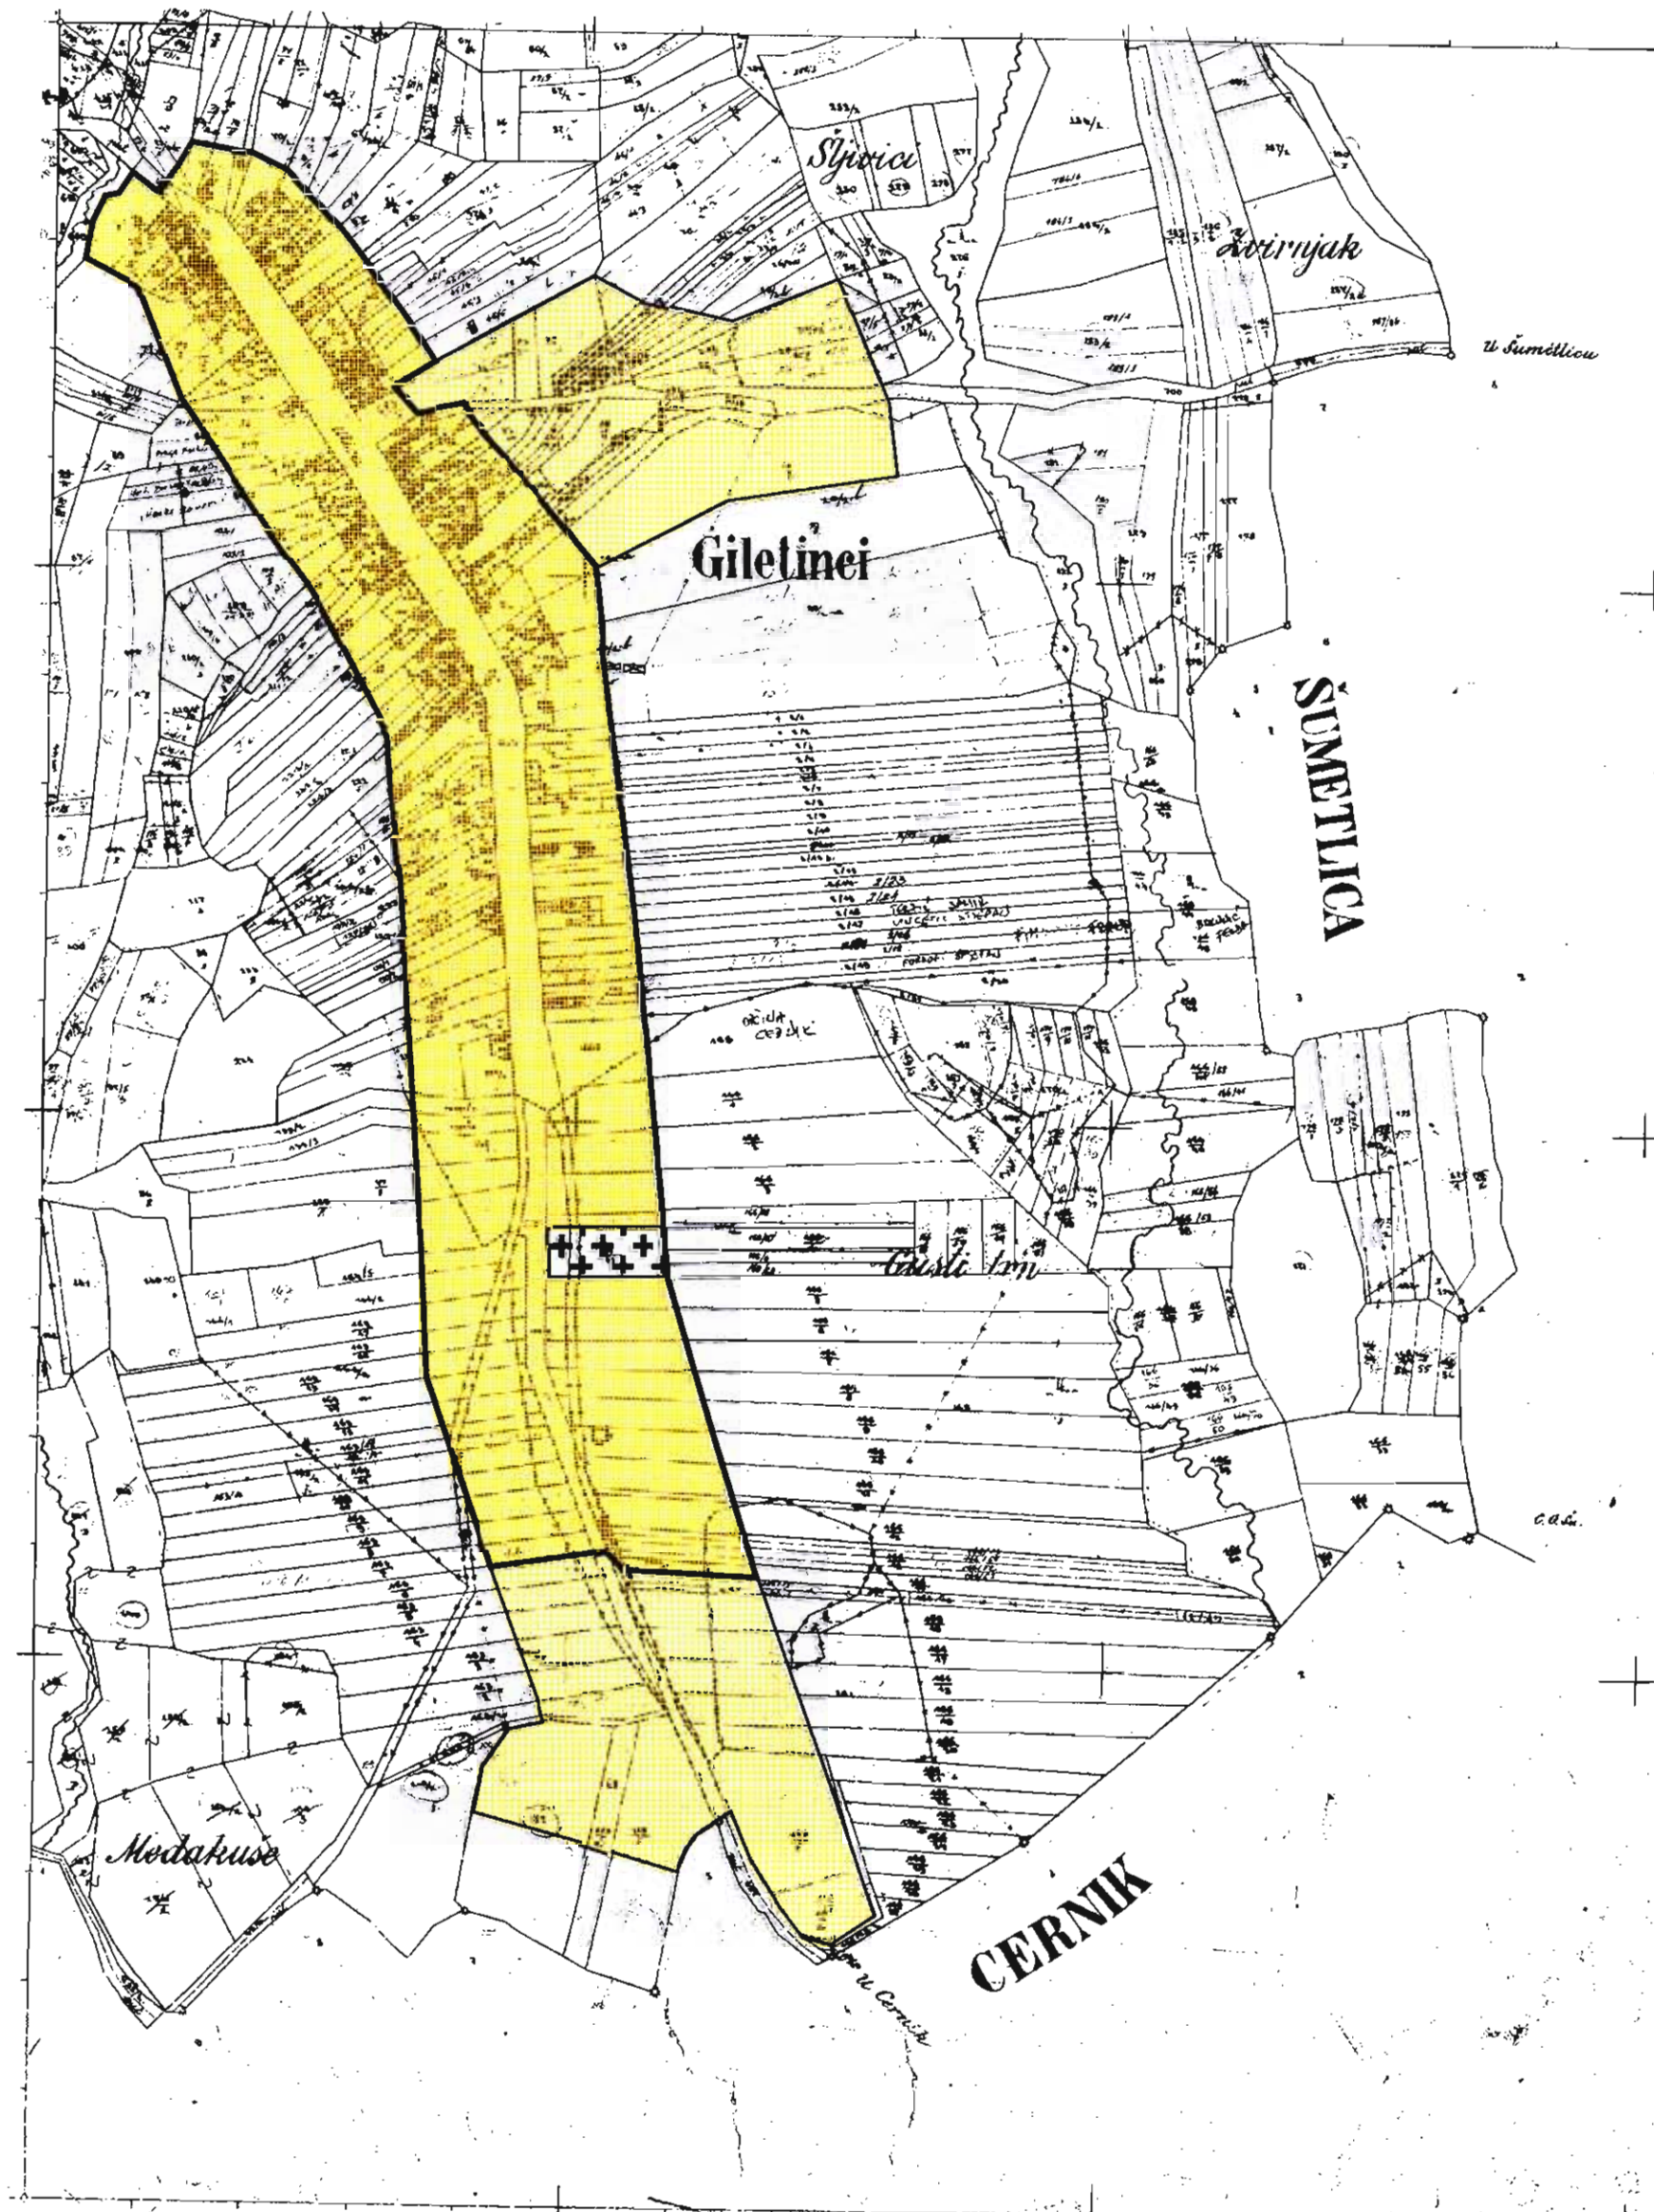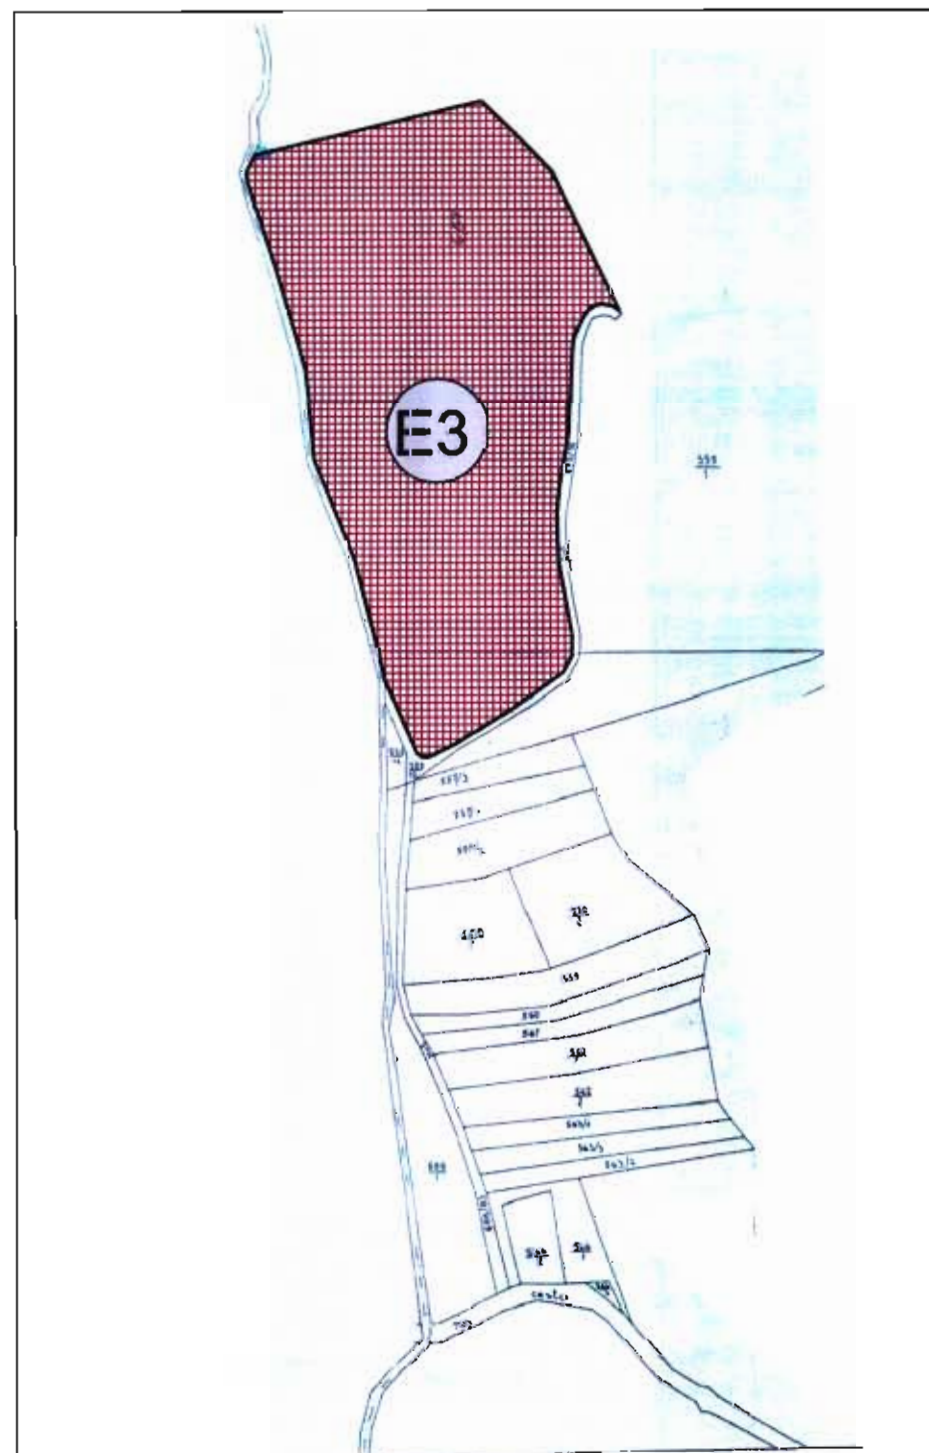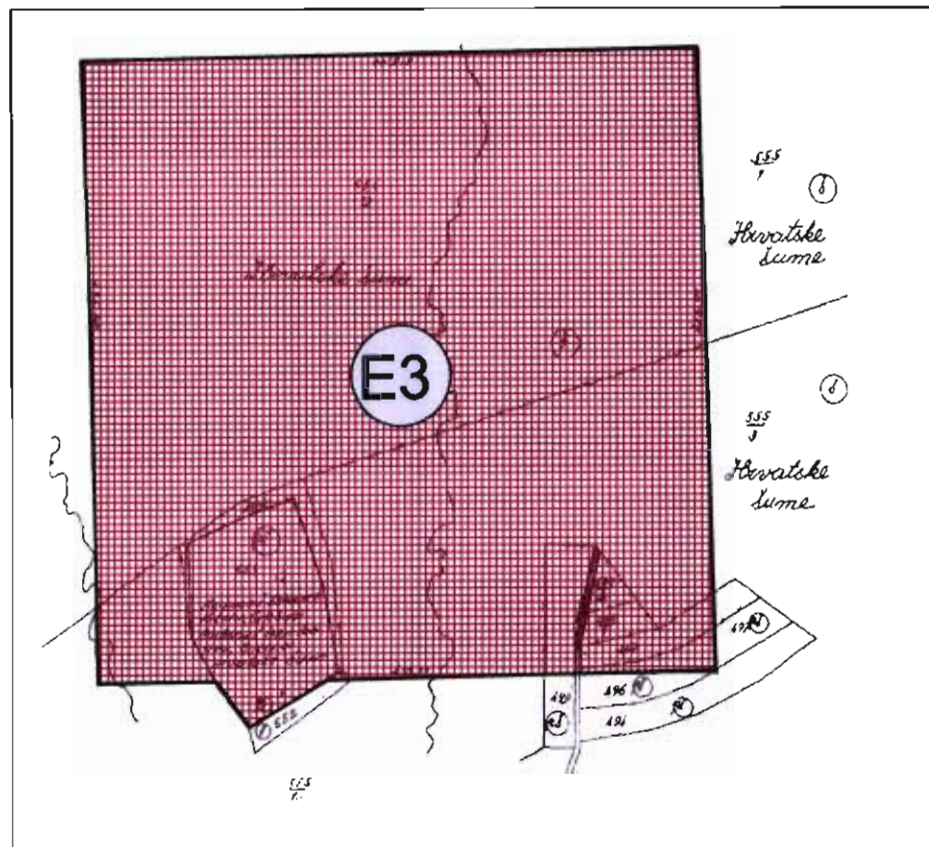

Naručitelj: BRODSKO - POSAVSKA ŽUPANIJA OPĆINA CERNIK		Plan izradio: URBANISTIČKI INSTITUT HRVATSKE d.d. F. Petrice 4, 10000 Zagreb, tel. 01/4672 444, fax: 01/4612 709	
Naziv prostornog plana: PROSTORNI PLAN UREĐENJA OPĆINE CERNIK		Pečat: 	Direktor: 
Naziv kartografskog prikaza: GRAĐEVINSKA PODRUČJA - NASELJE GILETINCI			mr. sc. Ninoslav Duspjar, dipl.ing.arh.
Broj kartografskog prikaza: 4.4	Mjerilo kartografskog prikaza: 1:5000	Koordinator projekta: Božica Munjić, ing.arh.	Voditelj izrade plana: Tutek, Vladimir, dipl.ing.arh.
Program mjera za unapređenje stanja u prostoru: u službenom glasniku općine Cernik br. 8/02	Odluka predstavničkog tijela o donošenju plana: u službenom glasniku općine Cernik br. 4/03	Stručni tim: planeri: Tutek Vladimir, dipl.ing.arh. Božica Munjić, ing.arh. Vesna Marjetić, arh.teh.	planeri i suradnici: Gardani Mueller, dipl.ing.arh. Lusiani Iveković, dipl.ing.arh. Goranka Lisac, dipl.ing.arh.
Javna rasprava (datum objave): 22. 02. 2002. "Posavski glasnik"	Javni uvid održan: od 1. 03. 2002. do 1. 04. 2002.	Broj elab. 1/96/03	Godina izrade plana: 2002/2003.
Pečat tijela odgovornog za provođenje javne rasprave:	Odgovorna osoba za provođenje javne rasprave:  Nikola Jugović, ing.	Pečat predstavničkog tijela: 	Pečat javnog tijela: 
Suglasnost na plan prema članku 24 Zakona o prostornom uređenju ("Narodne novine", br. 30/94, 68/98, 61/2000 i 32/2002). KLASA: 350-02/03-01/04 UR. BROJ: 2178-01-06-03-03 30.04.2003.		Ime i prezime i pošta: 	Pečat nadležnog tijela: 