

PROSTORNI PLAN UREĐENJA OPĆINE CERNIK

Naručitelj plana:

BRODSKO - POSAVSKA ŽUPANIJA


OPĆINA CERNIK

Izrađivač plana:

URBANISTIČKI INSTITUT HRVATSKE d.d., ZAGREB

Naziv kartografskog prikaza

GRAĐEVINSKA PODRUČJA OPRŠINAC

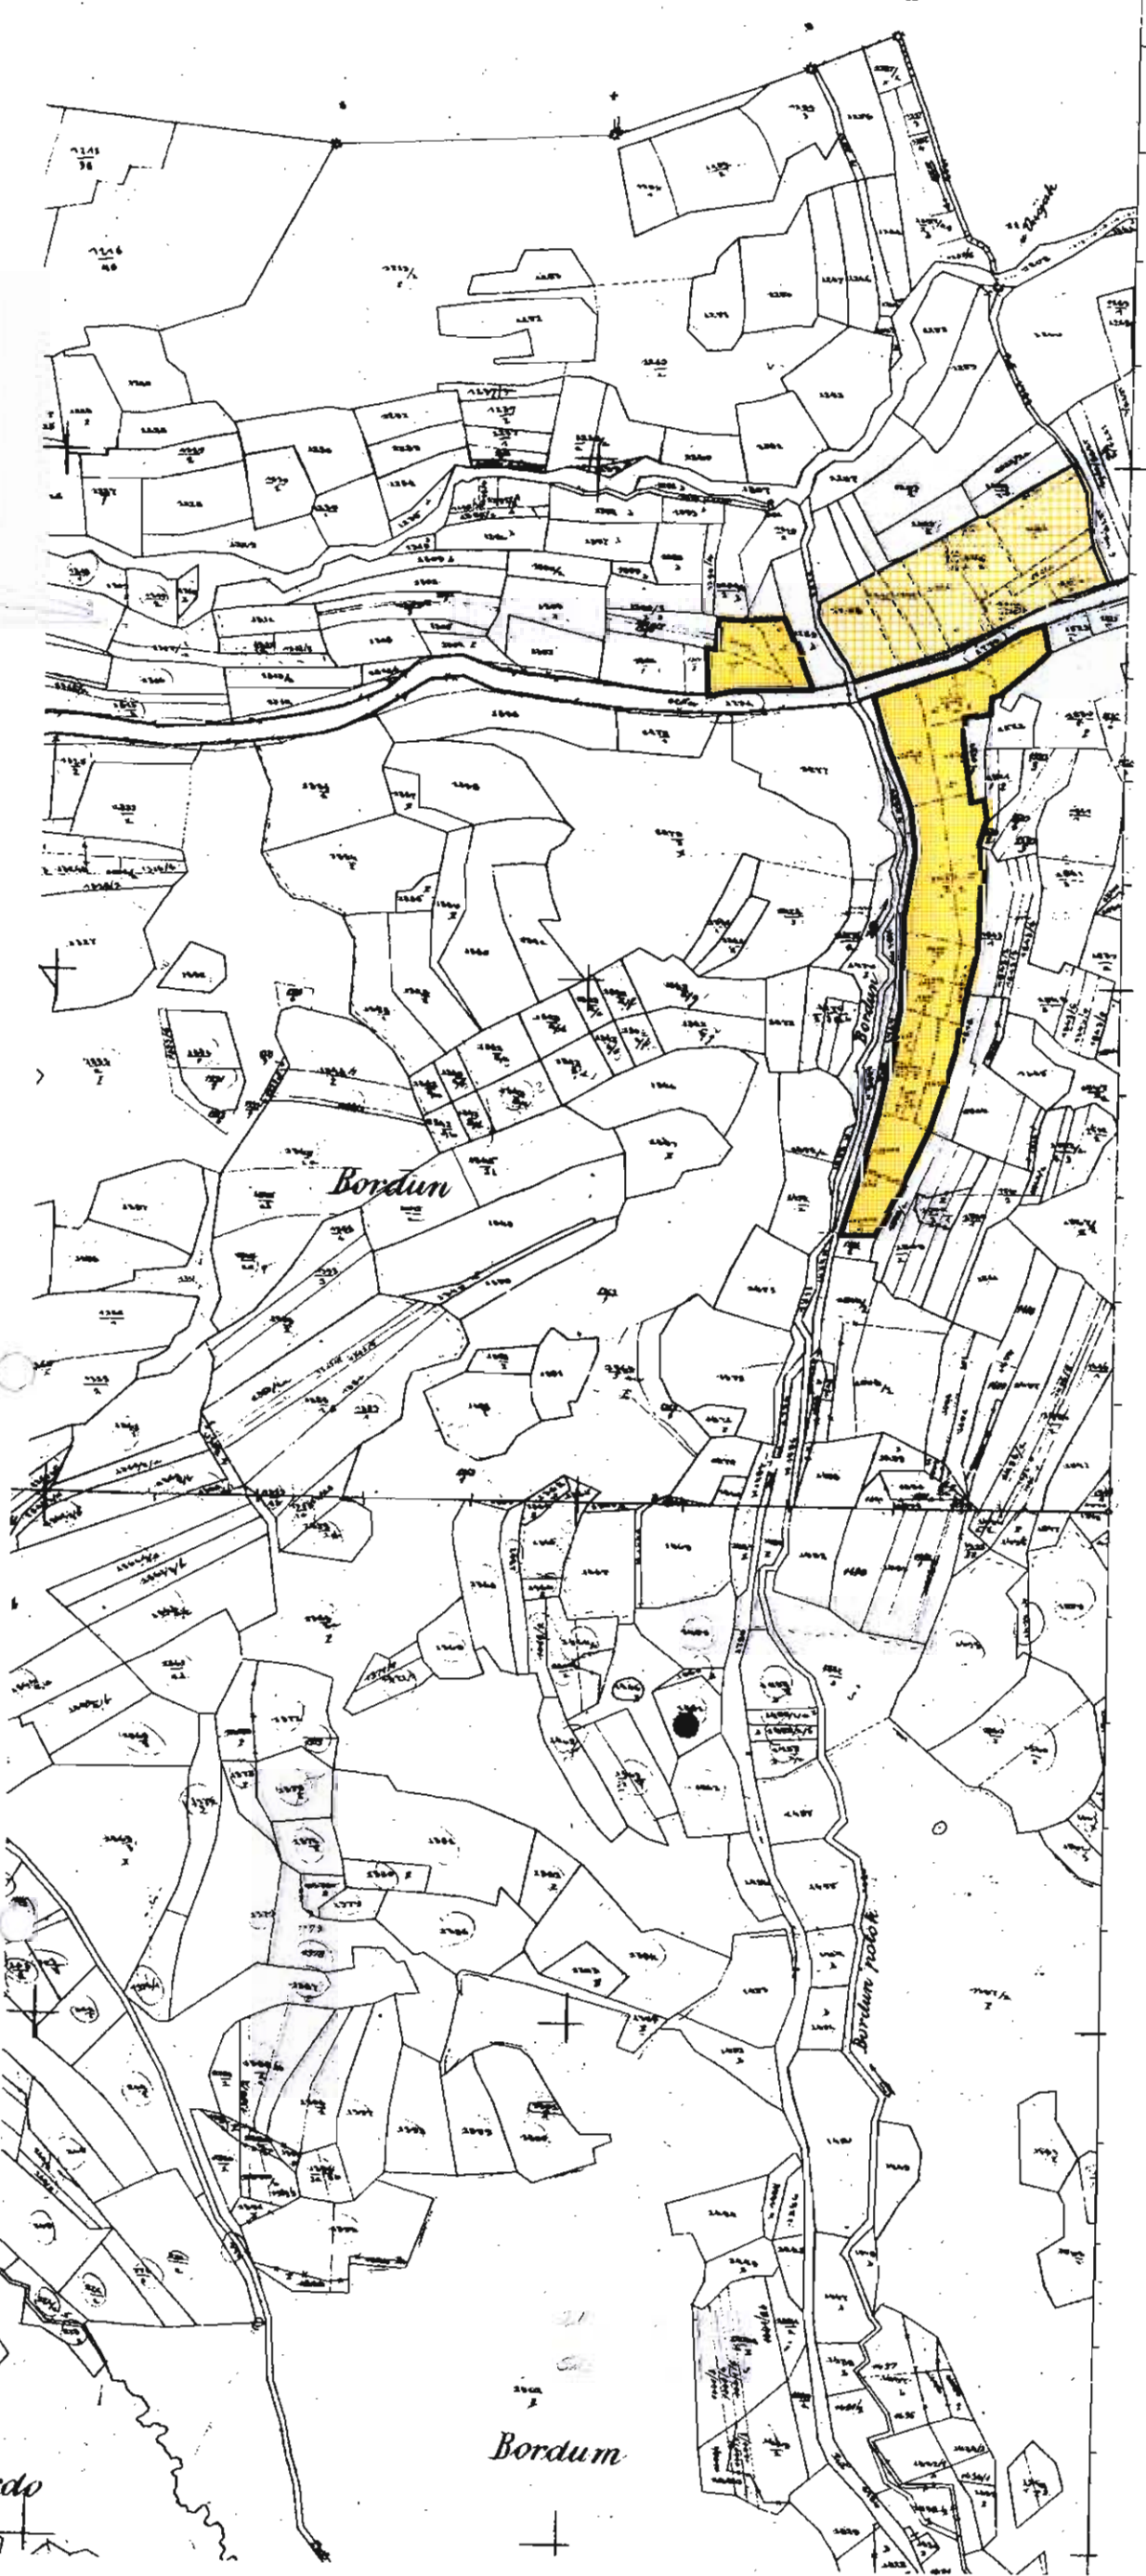

GRAĐEVINSKO PODRUČJE

Razvoj i uređenje prostora/površina naselja



izgrađeni dio građevinskog područja



neizgrađeni dio građevinskog područja

IZVORNIK

Naručitelj: BRODSKO - POSAVSKA ŽUPANIJA OPĆINA CERNIK		Plan izradio: URBANISTIČKI INSTITUT HRVATSKE d.d. E. Pruska 4, 10000 Zagreb, tel. 014672 444, fax. 014612 708	
Naziv prostornog plana: PROSTORNI PLAN UREĐENJA OPĆINE CERNIK		Pečat: 	Direktor:  mr.sc. Nikola Jusić, dipl.ing.arh.
Naziv kartografskog prikaza: GRAĐEVINSKA PODRUČJA - OPRŠINAC			Voditelj izrade plana:  Tutek, dipl.ing.arh.
Broj kartografskog prikaza: 4.7	Mjerna kartografskog prikaza: 1:5000	Koordinator planiranih: Božica Munjčić, dipl.ing.arh.	Stručni tim: Božica Munjčić, dipl.ing.arh. Vesna Marijčić, dipl.ing.arh.
Program mjera za unapređenje stanja u prostoru: u službenom glasniku općine Cernik br. 8/02	Odluka predstavničkog tijela o donošenju plana: u službenom glasniku općine Cernik br. 4/03	Stručni tim: Božica Munjčić, dipl.ing.arh. Vesna Marijčić, dipl.ing.arh.	Voditelj izrade plana: Gordana Mueller, dipl.ing.arh. Lusiana Ivelković, dipl.ing.arh. Goranka Lisac, dipl.ing.arh.
Javna rasprava (datum objave): 22. 02. 2002. "Posavski glasnik"	Javni uvid održan: od. 1.03.2002. do. 1.04.2002.	Broj elaborata: 1137	Radni nalog: 9667
Pečat tijela odgovornog za provođenje javne rasprave:	Odgovorna osoba za provođenje javne rasprave: Nikola Jugović, ing.	Godina izrade plana: 2002/2003.	Pečat nadležnog tijela: 
Suglasnost na plan prema članku 24 Zakone o prostornom uređenju ("Narodne novine", br.30/94, 68/98, 61/2000 i 32/2002). KLASA: 350-02/03-01/04 UR.BROJ: 2178-01-06-03-03 30.04.2003.		Pečat nadležnog tijela: 	