



- TUMAČ ZNAKOVA**
- TERITORIJALNE I STATISTIČKE GRANICE
  - OPĆINSKA GRANICA
    - uređeno
    - izgrađeno / neizgrađeno
  - GRAĐEVINSKA PODRUČJA NASELJA (GPN)
    - MJEŠOVITE NAMJENE
    - IZDVOJENA GRAĐEVINSKA PODRUČJA VAN NASELJA (IGPVN)
  - GOSPODARSKE NAMJENE - PROIZVODNE I/ILI POSLOVNE
    - GOSPODARSKE NAMJENE - TURISTIČKO-REKREACIJSKO-UGOSTITELJSKE
  - GROBLJE
  - OSTALE POVRŠINE
    - POVRŠINE INFRASTRUKTURNIH SUSTAVA
      - IS1 - DRŽAVNA AUTOCESTA SA POSLOVNO-USLUŽNIM OBJEKTIMA
      - IS2 - MAGISTRALNA GLAVNA ŽELJEZNIČKA PRUGA
    - POSEBNE NAMJENE
  - PODRUČJA I DIJELOVI PRIMJENE PLANSKIH MJERA ZAŠTITE
    - GRANICA OBUHVATA OBAVEZE IZRADE PLANA UREĐENJA UŽIH PODRUČJA
    - ZAŠTITNI POJASEVI INFRASTRUKTURE
      - ZAŠTITNI POJAS INFRASTRUKTURNIH SUSTAVA
    - POSEBNI OBLICI KORIŠTENJA I NAČINA GRADNJE
    - SREDIŠNJI DIJELOVI NASELJA




**BRODSKO-POSAVSKA ŽUPANIJA  
OPĆINA DRAGALIĆ**

**PROSTORNI PLAN UREĐENJA  
OPĆINE DRAGALIĆ  
- Izmjene i dopune 2008.**

**4. GRAĐEVINSKA PODRUČIJA**

**4.A.2. k.o. DONJI BOGIĆEVCI**

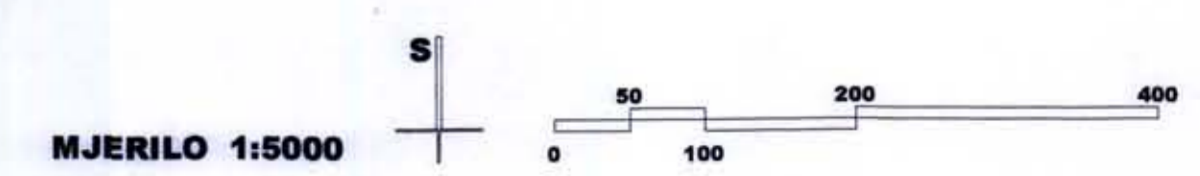

<p><b>Af</b> Sveučilište u Zagrebu Arhitektonski fakultet University of Zagreb Faculty of Architecture</p>		<p>Sveučilište u Zagrebu, ARHITEKTONSKI FAKULTET Zavod za urbanizam, prostorno planiranje i pejzažnu arhitekturu Kačićeva 26, 10000 Zagreb, tel.: 01/4639-470; fax: 01/4639-284</p>	
<p>Projekat: BRODSKO-POSAVSKA Općina: DRAGALIĆ Naziv plana: PPUV DRAGALIĆ - Izmjene i dopune 2008. Područje: GRAĐEVINSKA PODRUČIJA - k.o. DONJI BOGIĆEVCI Mjerna skala: 1:5000</p>		<p>Program: Program općine za uređenje i razvoj u prostoru Službeni plan: Službeni plan Općine Dragalić br. 508 Datum: 05.01.2008. do 20.01.2008.</p>	
<p>Projektant: dr. sc. MILENKO HORVAT, dipl.ing. arh. MARTINA FRIŠER, dipl.ing. arh. Dok. dr. sc. MILJENKO HAMAN, dipl.ing. grad. DORISKA MILIĆ, dipl.ing. arh. DOK. DR. SC. ANKA MESTIĆ, dipl.ing. arh. VEDRAN ŽIVKOVIĆ, dipl.ing. arh.</p>		<p>Projektant: Sveučilište u Zagrebu, ARHITEKTONSKI FAKULTET Zavod za urbanizam, prostorno planiranje i pejzažnu arhitekturu Kačićeva 26, 10000 Zagreb, tel.: 01/4639-470; fax: 01/4639-284 Projektant: dr. sc. MILENKO HORVAT, dipl.ing. arh. MARTINA FRIŠER, dipl.ing. arh. Dok. dr. sc. MILJENKO HAMAN, dipl.ing. grad. DORISKA MILIĆ, dipl.ing. arh. DOK. DR. SC. ANKA MESTIĆ, dipl.ing. arh. VEDRAN ŽIVKOVIĆ, dipl.ing. arh.</p>	