


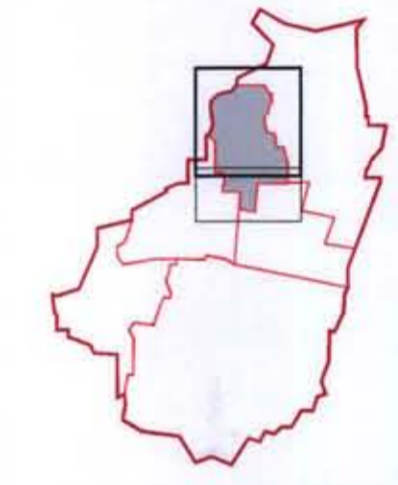

TUMAČ ZNAKOVA

- TERITORIJALNE I STATISTIČKE GRANICE
- OPĆINSKA GRANICA
- uređeno / neuređeno
- GRAĐEVINSKA PODRUČJA NASELJA (GPN)
- MJEŠOVITE NAMJENE
- IZDVOJENA GRAĐEVINSKA PODRUČJA VAN NASELJA (IGPVN)
- GOSPODARSKE NAMJENE - PROIZVODNE ILI POSLOVNE
- GOSPODARSKE NAMJENE - TURISTIČKO-REKREACIJSKO-UGOSTITELJSKE
- GROBLJE
- OSTALE POVRŠINE
- POVRŠINE INFRASTRUKTURNIH SUSTAVA
- IS1 - DRŽAVNA AUTOCESTA SA POSLOVNO-USLUŽNIM OBJEKTIMA
- IS2 - MAGISTRALNA GLAVNA ŽELJEZNIČKA PRUGA
- POSEBNE NAMJENE
- PODRUČJA I DIJELOVI PRIMJENE PLANSKIH MJERA ZAŠTITE
- GRANICA OBUHVATA OBAVEZE IZRADJE PLANA UREĐENJA UŽIH PODRUČJA
- ZAŠTITNI POJASEVI INFRASTRUKTURE
- ZAŠTITNI POJAS INFRASTRUKTURNIH SUSTAVA
- POSEBNI OBLICI KORIŠTENJA I NAČINA GRADNJE
- SREDIŠNJI DIJELOVI NASELJA




**BRODSKO-POSAVSKA ŽUPANIJA
OPĆINA DRAGALIĆ**

**PROSTORNI PLAN UREĐENJA
OPĆINE DRAGALIĆ
- Izmjene i dopune 2008.**

4. GRAĐEVINSKA PODRUČJA

4.E.1. k.o. MEDARI

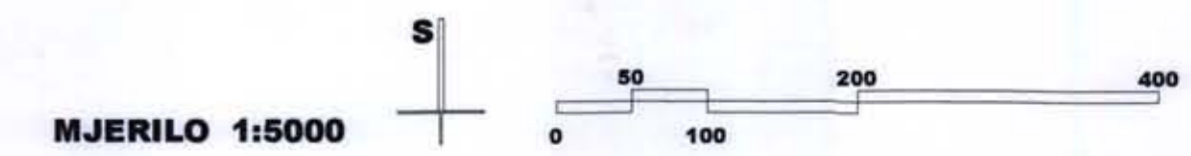

<p>Af Sveučilište u Zagrebu Arhitektonski fakultet Faculty of Architecture</p>		<p>Sveučilište u Zagrebu, ARHITEKTONSKI FAKULTET Zavod za urbanizam, prostorno planiranje i pejzažnu arhitekturu Kačićeva 26, 10000 Zagreb, tel.: 01/4639-470; fax: 01/4639-284</p>	
<p>Općina: BRODSKO-POSAVSKA Mjesto: PIVO DRAGALIĆ - Izmjene i dopune 2008. Naziv: GRAĐEVINSKA PODRUČJA - k.o. MEDARI Mjerna skala: 4.E.1. (Mjerna skema: 1:5000)</p>	<p>Općina: DRAGALIĆ Mjesto: MEDARI Naziv: 4.E.1. Mjerna skala: 1:5000</p>	<p>Plan: 1107 Datum: 08.01.2009. do 20.01.2009.</p>	<p>Općina: DRAGALIĆ Mjesto: MEDARI Naziv: 4.E.1. Mjerna skala: 1:5000</p>
<p>Prof.dr.sc. JERENKO HORVAT, dipl.ing.arh. SVEUČILIŠTE U ZAGREBU ARHITEKTONSKI FAKULTET ZAVOD ZA URBANIZAM, PROSTORNO PLANIRANJE I PEJZAŽNU ARHITEKTURU Kačićeva 26, 10000 Zagreb, tel.: 01/4639-470; fax: 01/4639-284</p>	<p>Prof.dr.sc. NEBARDI LIPONJAC, dipl.ing.arh. MATIJA FEGEŠ, dipl.ing.arh. Doc.dr.sc. MILJENKO HANMAN, dipl.ing.grad. DANICA HRJAN, dipl.ing. Doc.dr.sc. ANKA MUŠETIĆ, dipl.soc. VEDRAN ŽIVKOVIĆ, arh.št.a.</p>	<p>Prof.dr.sc. NEBARDI LIPONJAC, dipl.ing.arh. ARHITEKTONSKI FAKULTET Zagreb</p>	<p>Prof.dr.sc. ZVONIMIR KARLUK Općina: DRAGALIĆ Mjesto: MEDARI Naziv: 4.E.1. Mjerna skala: 1:5000</p>