


4. GRAĐEVINSKA PODRUČJA NASELJA
4.2. a RADNA ZONA GARČIN



APE

IZDVOJENA GRAĐEVINSKA PODRUČJA IZVAN NASELJA
GRANICA GRAĐEVINSKOG PODRUČJA

izgrađeno / neizgrađeno (uređeno)

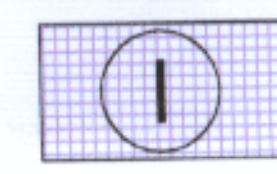

GOSPODARSKA NAMJENA - UKIDA SE
I1 - pretežno industrijska, I2 - pretežno zanatska, F - farme,
RD - reciklažno dvorište, GO - reciklažno dvorište za građevinski otpad

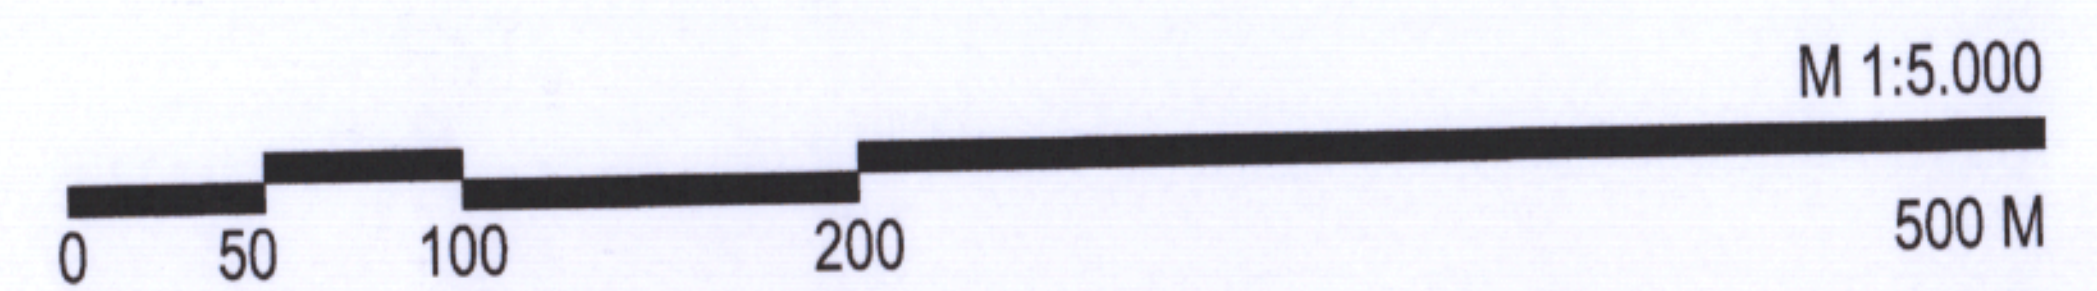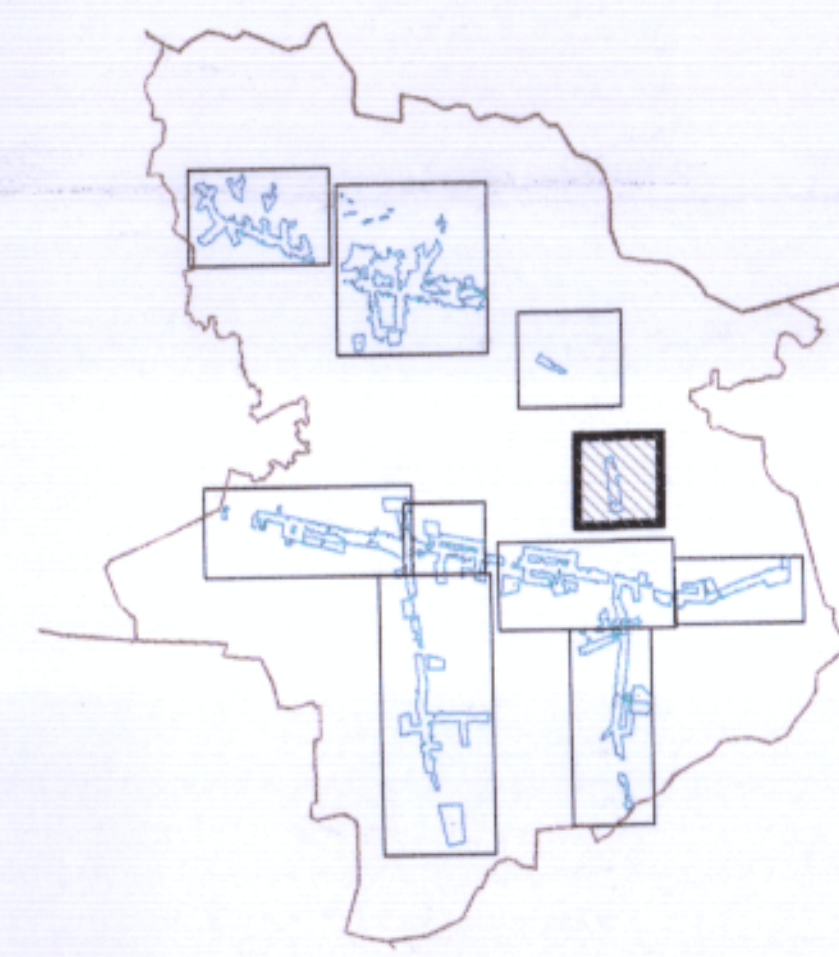

Županija:	BRODSKO - POSAVSKA	Općina:	GARČIN
Naziv prostornog plana:	IV. IZMJENE I DOPUNE PROSTORNOG PLANA UREĐENJA OPĆINE GARČIN		
Naziv kartografskog prikaza:	GRANICE GRAĐEVINSKOG PODRUČJA RADNA ZONA GARČIN		
Broj kartografskog prikaza:	4. 2. a	Mjerilo kartografskog prikaza:	1 : 5 000
Odluka o izradi plana:	Službeno glasilo Općine Garčin 5/20.	Odluka predstavničkog tijela o donošenju plana:	Službeno glasilo Općine Garčin 3/21.
Javna rasprava (datum objave): 18. rujna 2020. godine Ponovna javna rasprava (datum objave): 12. prosinca 2020. godine		Javni uvid održan: od 21. rujna do 28. rujna 2020. godine Javni uvid održan: od 14. prosinca do 21. prosinca 2020. godine	
Pečat tijela odgovornog za provođenje javne rasprave:		Odgovorna osoba za provođenje javne rasprave:	 MATO GRČIĆ, dipl.iur.
Suglasnosti i mišljenja na plan: Mišljenje Zavoda za prostorno uređenje Brodsko-posavske županije KLASA: 350-02/20-01/18, URBROJ: 2178/01-26-02-21-6 od 15. veljače 2021. godine)			
Pravna osoba koja je izradila plan:	APE d.o.o. za arhitekturu, planiranje i ostale poslovne djelatnosti Ozaljska 61, 10000 Zagreb, tel/fax. 01/309-7572		
Pečat pravne osobe koja je izradila plan: d.o.o. Zagreb, Ozaljska 61		Odgovorna osoba:	 SANDRA JAKOPEC, dipl.ing.arh.
Odgovorni voditelj izrade nacrtu prijedloga plana:		SANDRA JAKOPEC, dipl.ing.arh.	
Stručni tim u izradi plana: SANDRA JAKOPEC, dipl.ing.arh. MARIJANA ZLODRE, mag.ing.arch. NIKŠA BOŽIĆ, dipl.ing.arh. VLATKA ŽUNEC, mag.ing.arch.	ZORAN HEBAR, dipl.ing.arh. MIROSLAV ŠRENG, građ.teh.		
Pečat predstavničkog tijela:		Predsjednik predstavničkog tijela: MATO JERKOVIĆ, predsjednik Općinskog vijeća	
Istovjetnost ovog prostornog plana s izvornikom ovjerava:	Pečat nadležnog tijela: M.P.		

PROSTORNI PLAN UREĐENJA OPĆINE GARČIN - IV. IZMJENE I DOPUNE

