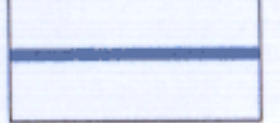
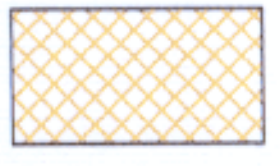
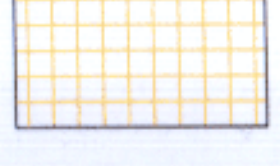
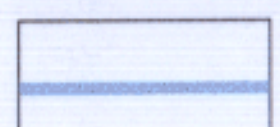

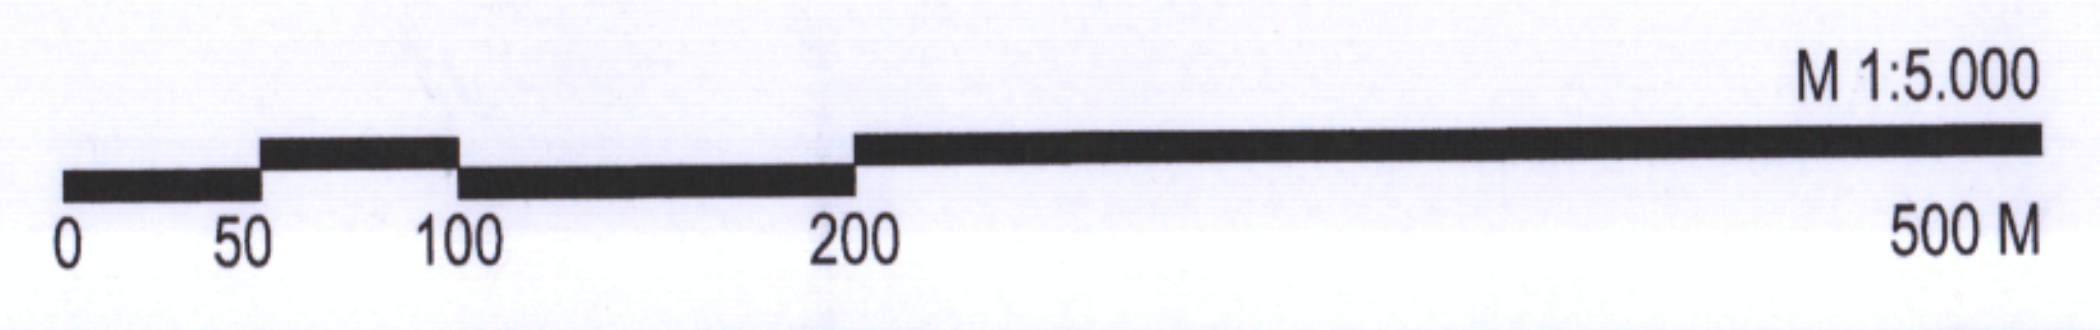
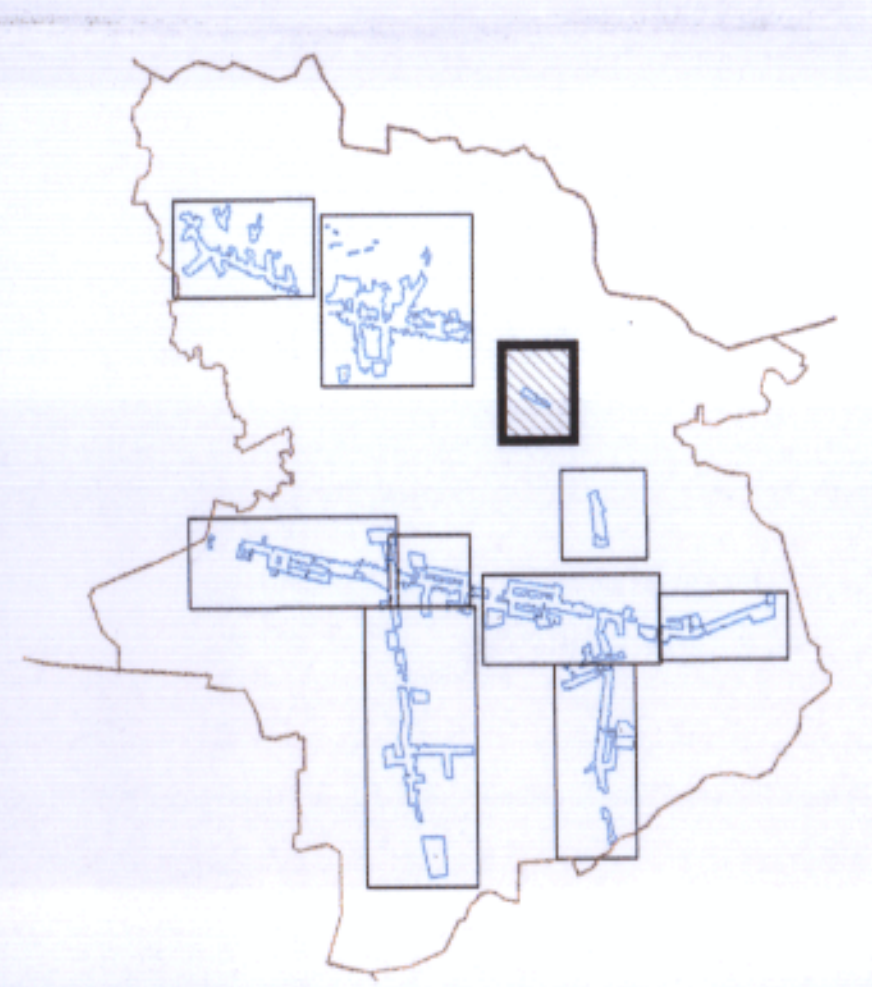

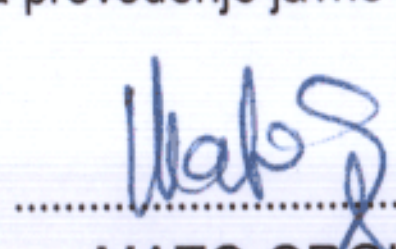

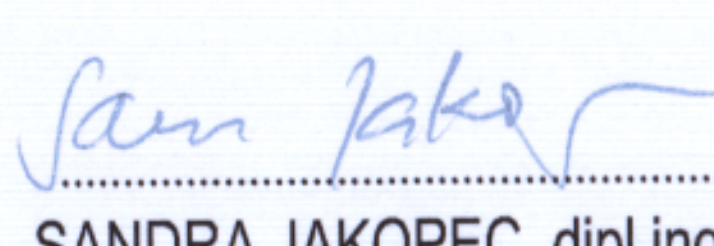





- GRAĐEVINSKA PODRUČJA NASELJA**
-  GRANICA GRAĐEVINSKOG PODRUČJA
 -  IZGRAĐENI DIO GRAĐEVINSKOG PODRUČJA
 -  NEIZGRAĐENI UREĐENI DIO GRAĐEVINSKOG PODRUČJA
- IZDVOJENA GRAĐEVINSKA PODRUČJA IZVAN NASELJA**
-  GRANICA GRAĐEVINSKOG PODRUČJA

izgrađeno / neizgrađeno (uređeno)

 GOSPODARSKA NAMJENA - UKIDA SE
 I1 - pretežno industrijska, I2 - pretežno zanatska, F - farme,
 RD - reciklažno dvorište, GO - reciklažno dvorište za građevinski otpad



Županija: BRODSKO - POSAVSKA		Općina: GARČIN	
Naziv prostornog plana: IV. IZMJENE I DOPUNE PROSTORNOG PLANA UREĐENJA OPĆINE GARČIN			
Naziv kartografskog prikaza: GRANICE GRAĐEVINSKOG PODRUČJA GARČIN - SUREVICA			
Broj kartografskog prikaza: 4. 2. b		Mjerilo kartografskog prikaza: 1 : 5 000	
Odluka o izradi plana: Službeno glasilo Općine Garčin 5/20.		Odluka predstavničkog tijela o donošenju plana: Službeno glasilo Općine Garčin 3/21.	
Javna rasprava (datum objave): 18. rujna 2020. godine Ponovna javna rasprava (datum objave): 12. prosinca 2020. godine		Javni uvid održan: od 21. rujna do 28. rujna 2020. godine Javni uvid održan: od 14. prosinca do 21. prosinca 2020. godine	
Pečat tijela odgovornog za provođenje javne rasprave: 		Odgovorna osoba za provođenje javne rasprave:  MATO GRČIĆ, dipl.iur.	
Suglasnosti i mišljenja na plan: Mišljenje Zavoda za prostorno uređenje Brodsko-posavske županije KLASA: 350-02/20-01/18, URBROJ: 2178/01-26-0/2-21-6 od 15. veljače 2021. godine)			
Pravna osoba koja je izradila plan: APE d.o.o. za arhitekturu, planiranje i ostale poslovne djelatnosti Ozaljska 61, 10000 Zagreb, tel/fax. 01/309-7572			
Pečat pravne osobe koja je izradila plan: d.o.o. Zagreb, Ozaljska 61 		Odgovorna osoba:  SANDRA JAKOPEC, dipl.ing.arh.	
Odgovorni voditelj izrade nacrtu prijedloga plana:  SANDRA JAKOPEC dipl.ing.arh. OVLAŠTENA ARHITEKTURA URBANISTICA SANDRA JAKOPEC, dipl.ing.arh.			
Stručni tim u izradi plana: SANDRA JAKOPEC, dipl.ing.arh. MARIJANA ZLODRE, mag.ing.arch. NIKŠA BOŽIĆ, dipl.ing.arh. VLATKA ŽUNEC, mag.ing.arch.			
Pečat predstavničkog tijela: 		Predsjednik predstavničkog tijela:  MATO JERKOVIĆ, predsjednik Općinskog vijeća	
Istovjetnost ovog prostornog plana s izvornikom ovjerava:		Pečat nadležnog tijela: M.P.	

PROSTORNI PLAN UREĐENJA OPĆINE GARČIN - IV. IZMJENE I DOPUNE