



4. GRADEVINSKA PODRUČJA NASELJA
4.1. BICKO SELO

PROSTORNI PLAN UREĐENJA OPĆINE GARČIN - IV IZMJENE I DOPUNE

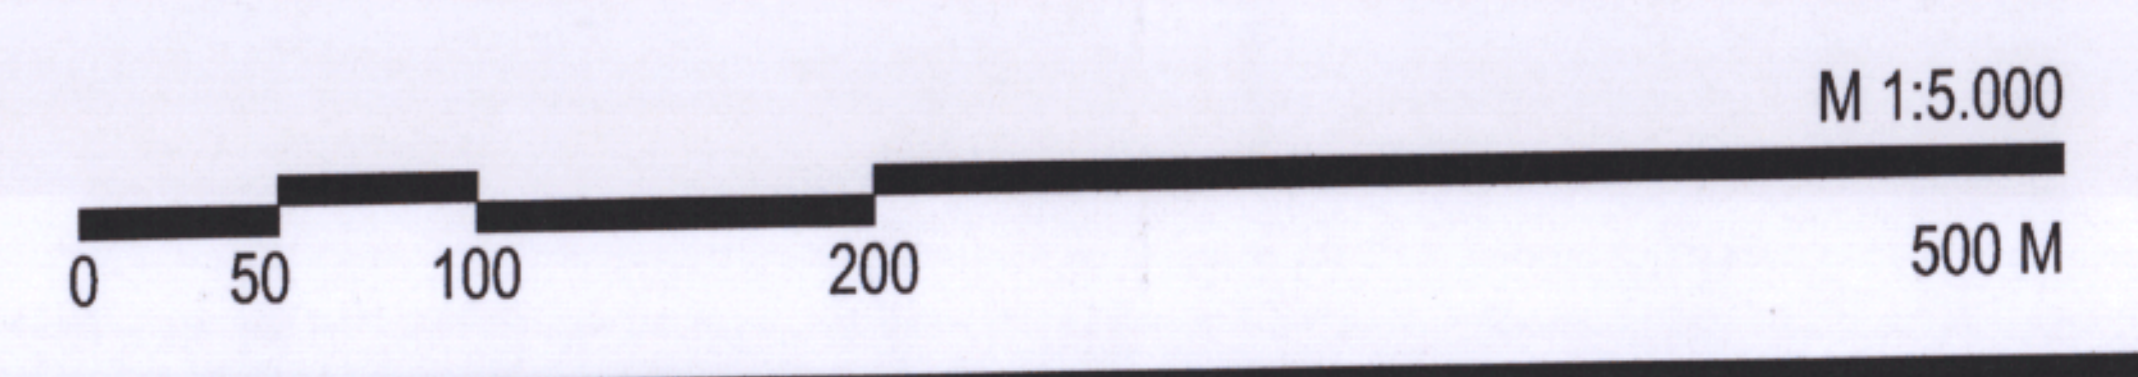

- GRADEVINSKA PODRUČJA NASELJA**
- GRANICA GRADEVINSKOG PODRUČJA
 - IZGRADENI DIO GRADEVINSKOG PODRUČJA
 - NEIZGRADENI UREĐENI DIO GRADEVINSKOG PODRUČJA
- izgrađeno / neizgrađeno(uređeno)
- SPORTSKO REKREACIJSKA NAMJENA
- IZDVOJENA GRADEVINSKA PODRUČJA IZVAN NASELJA
- GRANICA GRADEVINSKOG PODRUČJA
- izgrađeno / neizgrađeno(uređeno)
- GOSPODARSKA NAMJENA
 - I1 - pretežno industrijska, I2 - pretežno zanatska, F - farme,
 - RD - reciklažno dvorište, GO - reciklažno dvorište za građevinski otpad
- POVRŠINE INFRASTRUKTURNIH SUSTAVA (linijske i površinske infrastrukture građevine državnog i županijskog značaja) IS1- benzinska postaja
- DENIVELIRANI PRIJELAZ PRUGE

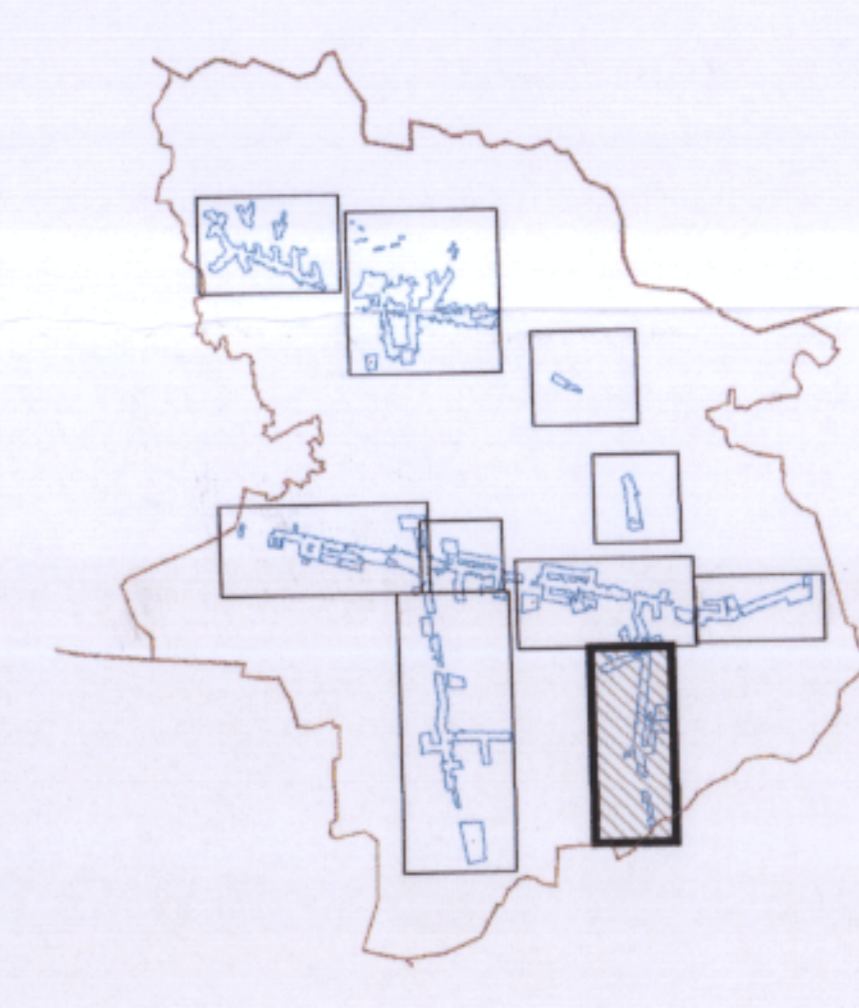

Županija: BRODSKO - POSAVSKA	Općina: GARČIN
Naziv prostornog plana: IV. IZMJENE I DOPUNE PROSTORNI PLAN UREĐENJA OPĆINE GARČIN	
Naziv kartografskog prikaza: GRANICE GRADEVINSKOG PODRUČJA BICKO SELO	
Broj kartografskog prikaza: 4. 1.	Mjerilo kartografskog prikaza: 1 : 5 000
Odluka o izradi plana: Službeno glasilo Općine Garčin 5/20.	Odluka predstavničkog tijela o donošenju plana: Službeno glasilo Općine Garčin 3/21.
Javna rasprava (datum objave): 18. rujna 2020. godine Ponovna javna rasprava (datum objave): 12. prosinca 2020. godine	Javni uvid održan: od 21. rujna do 28. rujna 2020. godine Javni uvid održan: od 14. prosinca do 21. prosinca 2020. godine
Pečat tijela odgovornog za provođenje javne rasprave: 	Odgovorna osoba za provođenje javne rasprave: MATO GRGIĆ, dipl.inj.
Suglasnosti i mišljenja na plan: Mišljenje Zavoda za prostorno uređenje Brodsko-posavske županije KLASA: 350-02/20-01/18, URBROJ: 2178/01-26-02-21-6 od 15. veljače 2021. godine)	
Pravna osoba koja je izradila plan: APE d.o.o. za arhitekturu, planiranje i ostale poslovne djelatnosti Ozaljaska 61, 10000 Zagreb, tel/fax. 01/309-7572	
Pečat pravne osobe koja je izradila plan: 	Odgovorna osoba: SANDRA JAKOPEC, dipl.ing.arch.
Odgovorni voditelj izrade nacrtu prijedloga plana: SANDRA JAKOPEC, dipl.ing.arch.	
Stručni tim u izradi plana: SANDRA JAKOPEC, dipl.ing.arch. MARIJANA ZLODRE, mag.ing.arch. NIKŠA BOŽIĆ, dipl.ing.arch. VLATKA ŽUNEC, mag.ing.arch.	
ZORAN HEBAR, dipl.ing.arch. MIROSLAV ŠRENG, grad.teh.	
Pečat predstavničkog tijela: 	Predsjednik predstavničkog tijela: MATO JERKOVIĆ, predsjednik Općinskog vijeća
Istovjetnost ovog prostornog plana s izvornikom ovjerava:	Pečat nadležnog tijela: M.P.