



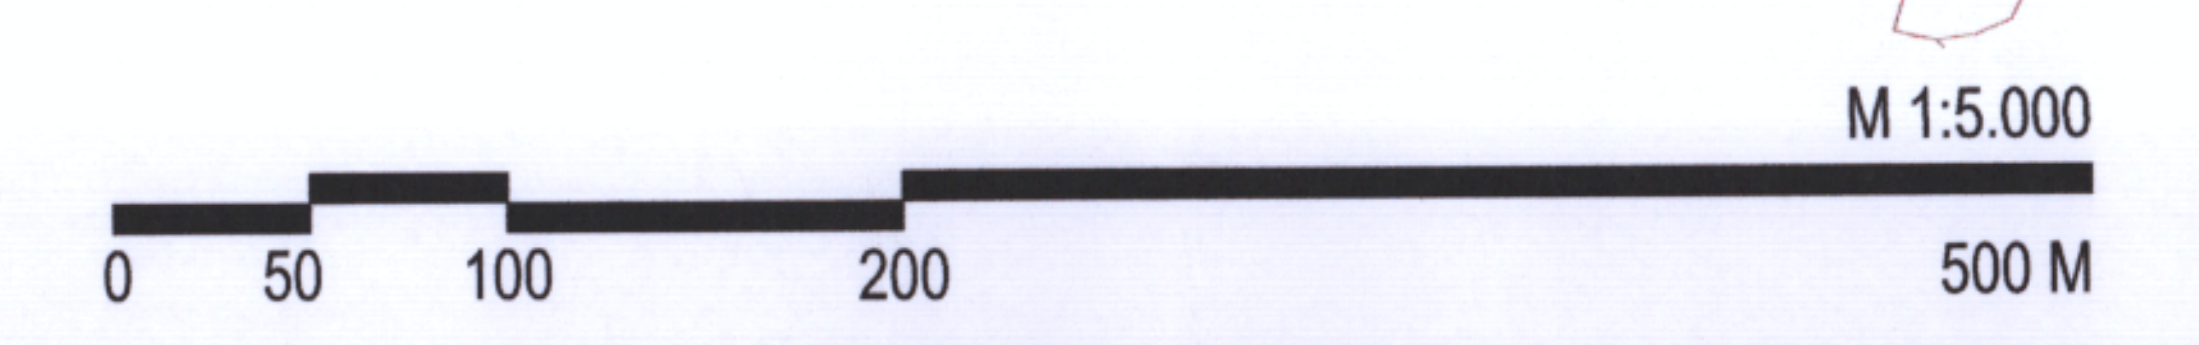

**4. GRAĐEVINSKA PODRUČJA NASELJA  
4.5. SELNA**

- GRAĐEVINSKA PODRUČJA NASELJA**
- GRANICA GRAĐEVINSKOG PODRUČJA
  - IZGRAĐENI DIO GRAĐEVINSKOG PODRUČJA
  - NEIZGRAĐENI UREĐENI DIO GRAĐEVINSKOG PODRUČJA
  - izgrađeno / neizgrađeno(uređeno)
  - UGOSTITELJSKO TURISTIČKA NAMJENA
  - POVRŠINE INFRASTRUKTURNIH SUSTAVA (linijske i površinske infrastrukture građevine državnog i županijskog značaja) IS1- benzinska postaja
- IZDVOJENA GRAĐEVINSKA PODRUČJA IZVAN NASELJA**
- GRANICA GRAĐEVINSKOG PODRUČJA
  - izgrađeno / neizgrađeno(uređeno)
  - GOSPODARSKA NAMJENA (I1 - pretežno industrijska, I2 - pretežno zanatska, F - farme, RD - reciklažno dvorište, GO - reciklažno dvorište za građevinski otpad)
  - SPORTSKO REKREACIJSKA NAMJENA

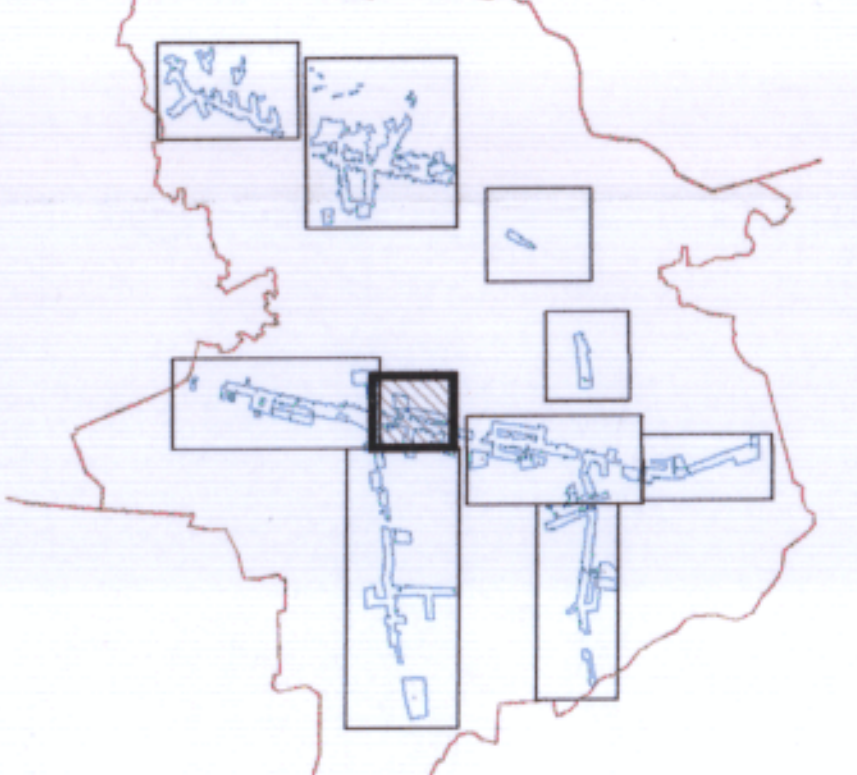

Županija:	BRODSKO - POSAVSKA	Općina:	GARČIN
Naziv prostornog plana: IV. IZMJENE I DOPUNE PROSTORNOG PLANA UREĐENJA OPĆINE GARČIN			
Naziv kartografskog prikaza: GRANICE GRAĐEVINSKOG PODRUČJA SELNA			
Broj kartografskog prikaza:	4. 5.	Mjerilo kartografskog prikaza:	1 : 5 000
Odluka o izradi plana: Službeno glasilo Općine Garčin 5/20.	Odluka predstavničkog tijela o donošenju plana: Službeno glasilo Općine Garčin 3/21.		
Javna rasprava (datum objave): 18. rujna 2020. godine Ponovna javna rasprava (datum objave): 12. prosinca 2020. godine	Javni uvid održan: od 21. rujna do 28. rujna 2020. godine Javni uvid održan: od 14. prosinca do 21. prosinca 2020. godine		
Pečat tijela odgovornog za provođenje javne rasprave: 	Odgovorna osoba za provođenje javne rasprave:  MATO GRGIĆ, dipl.iur.		
Suglasnosti i mišljenja na plan: Mišljenje Zavoda za prostorno uređenje Brodsko-posavske županije KLASA: 350-02/20-01/18, URBROJ: 2178/01-26-02-21-6 od 15. veljače 2021. godine)			
Pravna osoba koja je izradila plan: <b>APE d.o.o. za arhitekturu, planiranje i ostale poslovne djelatnosti</b> Ozajjska 61, 10000 Zagreb, tel/fax: 01/309-7572			
Pečat pravne osobe koja je izradila plan: 	Odgovorna osoba:  SANDRA JAKOPEC, dipl.ing.arh.		
Odgovorni voditelj izrade nacrta prijedloga plana:  SANDRA JAKOPEC dipl.ing.arh. OVLAŠTENA ARHITEKTA URBANISTICA 4-U 184			
Stručni tim u izradi plana: SANDRA JAKOPEC, dipl.ing.arh. MARIJANA ZLODRE, mag.ing.arch. NIKŠA BOŽIĆ, dipl.ing.arh. VLATKA ŽUNEC, mag.ing.arch.			
ZORAN HEBAR, dipl.ing.arh. MIROSLAV ŠRENG, grad.teh.			
Pečat predstavničkog tijela: 	Predsjednik predstavničkog tijela:  MATO JERKOVIĆ, predsjednik Općinskog vijeća		
Istovjetnost ovog prostornog plana s izvornikom ovjerava:	Pečat nadležnog tijela:  M.P.		

PROSTORNI PLAN UREĐENJA OPĆINE GARČIN - IV. IZMJENE I DOPUNE