


- GRAĐEVINSKA PODRUČJA NASELJA**
- GRANICA GRAĐEVINSKOG PODRUČJA NASELJA
 - IZGRAĐENI DIO GRAĐEVINSKOG PODRUČJA
 - NEIZGRAĐENI UREĐENI DIO GRAĐEVINSKOG PODRUČJA
- izgrađeno / neizgrađeno (uređeno)**
- JAVNA I DRUŠTVENA NAMJENA
D1 - vatrogasni dom, D2 - dom za starije i nemoćne, D3 - dječji vrtić, D5 - osnovna škola
 - POSLOVNA NAMJENA
 - UGOSTITELJSKO TURISTIČKA NAMJENA
 - SPORTSKO REKREACIJSKA NAMJENA
 - POVRŠINE INFRASTRUKTURNIH SUSTAVA
 - GROBLJE
- IZDVOJENA GRAĐEVINSKA PODRUČJA IZVAN NASELJA**
- GRANICA IZDVOJENOG GRAĐEVINSKOG PODRUČJA IZVANA NASELJA
- izgrađeno / neizgrađeno (uređeno)**
- JAVNA I DRUŠTVENA NAMJENA
D7 - vjerska namjena, prošteništa
 - GOSPODARSKA NAMJENA
I1 - pretežno industrijska, I2 - pretežno zanatska, I3 - proizvodnja el. energije i pretežno zanatska, F - farme
RD - reciklažno dvorište, GO - reciklažno dvorište za građevinski otpad
 - UGOSTITELJSKO TURISTIČKA NAMJENA
 - SPORTSKO REKREACIJSKA NAMJENA
 - POVRŠINE INFRASTRUKTURNIH SUSTAVA
(linijske i površinske infrastrukturne građevine državnog i županijskog značaja) IS1 - benzinska postaja
 - GROBLJE
 - ZRAČNA LUKA 2c - LETJELIŠTE
- DENIVELIRANI PRIJELAZ PRUGE
- GRANICA KORIDORA INFRASTRUKTURE



**4. GRAĐEVINSKA PODRUČJA NASELJA
4.2. a RADNA ZONA GARČIN**

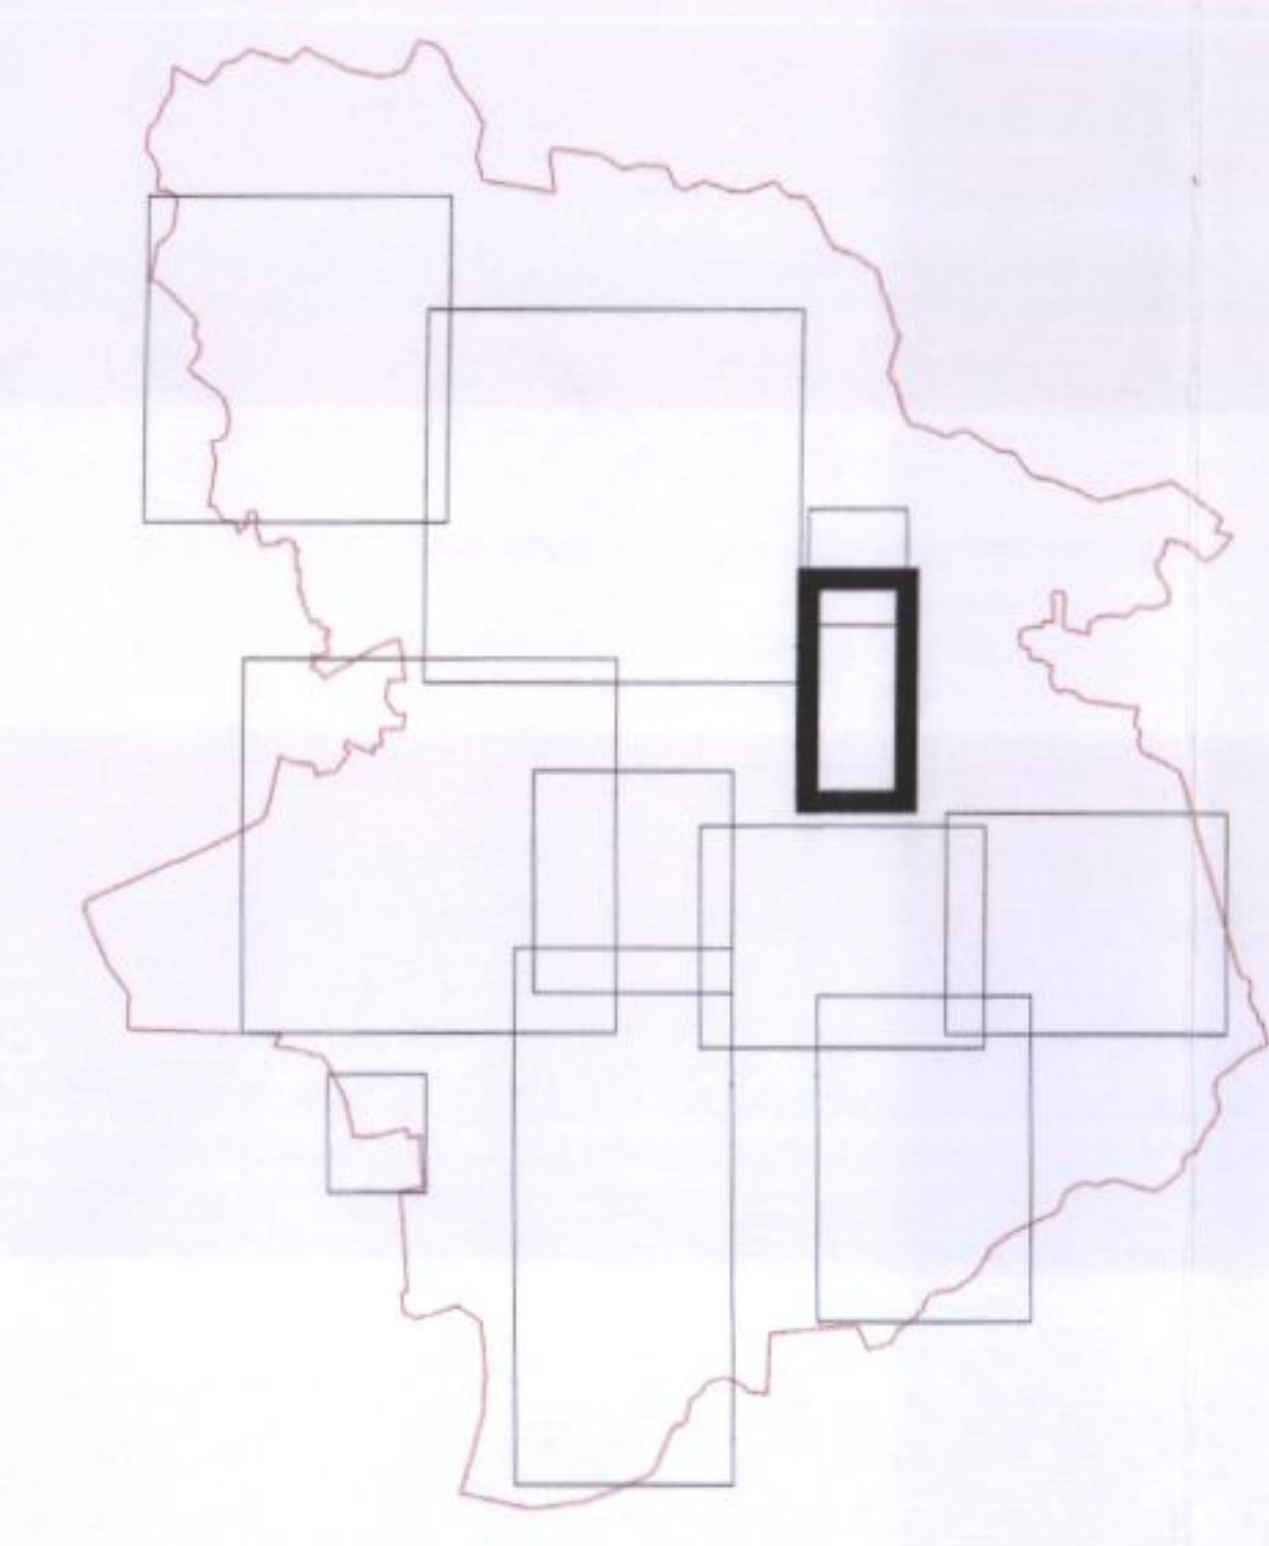

Županija:	BRODSKO - POSAVSKA	Općina:	GARČIN
Naziv prostornog plana:	V. IZMJENE I DOPUNE PROSTORNOG PLANA UREĐENJA OPĆINE GARČIN		
Naziv kartografskog prikaza:	GRANICE GRAĐEVINSKOG PODRUČJA RADNA ZONA GARČIN		
Broj kartografskog prikaza:	4.2.a	Mjerilo kartografskog prikaza:	1 : 5 000
Odluka o izradi plana: Službeno glasilo Općine Garčin 1/22.	Odluka predstavničkog tijela o donošenju plana: Službeno glasilo Općine Garčin 6/24.		
Javna rasprava (datum objave): 18. siječnja 2024. godine (Glas Slavonije) Ponovna javna rasprava (datum objave): 6. svibnja 2024. godine (Glas Slavonije)	Javni uvid održan: od 22. siječnja do 31. siječnja 2024. godine Ponovni javni uvid održan: od 15. svibnja do 24. svibnja 2024. godine		
Pečat tijela odgovornog za provođenje javne rasprave:	Odgovorna osoba za provođenje javne rasprave:		 MATO GRGIĆ, dipl.iur.
Suglasnosti i mišljenja na plan: Mišljenje JU Zavoda za prostorno uređenje Brodsko-posavske županije na konačni prijedlog V. izmjena i dopuna Prostornog plana uređenja Općine Garčin KLASA: 350-02/21-01/20, URBROJ: 2178-1-26-02-24-10 od 16. srpnja 2024.)			
Pravna osoba koja je izradila plan: APE d.o.o. za arhitekturu, planiranje i ostale poslovne djelatnosti Ozaljska 61, 10000 Zagreb, tel/fax: 01/309-7572			
Pečat pravne osobe koja je izradila plan:		Odgovorna osoba:	 SANDRA JAKOPEC, dipl.ing.arch.
Odgovorni voditelj izrade nacrta prijedloga plana:		SANDRA JAKOPEC dipl.ing.arch. OVLAŠTENA ARHITEKTICA URBANISTICA A-U 184	
Stručni tim u izradi plana: MIRELA ČORDAŠ, dipl.ing.arch. ARDIJAN KARLO GASHI, mag.ing.arch. VLATKA ŽUNEC, mag.ing.arch. MARTA ŠKVORC, mag.ing.arch. MARIJANA ZLODRE UJDUR, mag.ing.arch. EMA ČORAK, univ.mag.ing.arch. NIKOLA FRANIĆ, mag.ing.arch.			
Pečat predstavničkog tijela:		Predsjednik predstavničkog tijela:	 MATO JERKOVIĆ, predsjednik Općinskog vijeća
Istovjetnost ovog prostornog plana s izvornikom ovjerava:			M.P.

PROSTORNI PLAN UREĐENJA OPĆINE GARČIN - V. IZMJENE I DOPUNE