

4. GRAĐEVINSKA PODRUČJA NASELJA
4.8. a ZADUBRAVLJE - NOVI TERMINAL JANAF-a

APE

GRAĐEVINSKA PODRUČJA NASELJA

- GRANICA GRAĐEVINSKOG PODRUČJA NASELJA
- IZGRAĐENI DIO GRAĐEVINSKOG PODRUČJA
- NEIZGRAĐENI UREĐENI DIO GRAĐEVINSKOG PODRUČJA

izgrađeno / neizgrađeno(uređeno)

- JAVNA I DRUŠTVENA NAMJENA
D1 - vatrogasni dom, D2 - dom za starije i nemoćne,
D3 - dječji vrtić, D5 - osnovna škola
- POSLOVNA NAMJENA
- UGOSTITELJSKO TURISTIČKA NAMJENA
- SPORTSKO REKREACIJSKA NAMJENA
- POVRŠINE INFRASTRUKTURNIH SUSTAVA
- GROBLJE


IZDVOJENA GRAĐEVINSKA PODRUČJA IZVAN NASELJA

- GRANICA IZDVOJENOG GRAĐEVINSKOG PODRUČJA IZVANA NASELJA

izgrađeno / neizgrađeno(uređeno)

- JAVNA I DRUŠTVENA NAMJENA
D7 - vjerska namjena, prošteništa
- GOSPODARSKA NAMJENA
I1 - pretežno industrijska, I2 - pretežno zanatska,
I3 - proizvodnja el. energije i pretežno zanatska, F - farme
RD - reciklažno dvorište, GO - reciklažno dvorište za građevinski otpad
- UGOSTITELJSKO TURISTIČKA NAMJENA
- SPORTSKO REKREACIJSKA NAMJENA
- POVRŠINE INFRASTRUKTURNIH SUSTAVA
(linijske i površinske infrastrukturne građevine državnog i županijskog značaja) IS1- benzinska postaja
- GROBLJE
- ZRAČNA LUKA 2c - LETJELIŠTE

- DENIVELIRANI PRIJELAZ PRUGE
- GRANICA KORIDORA INFRASTRUKTURE

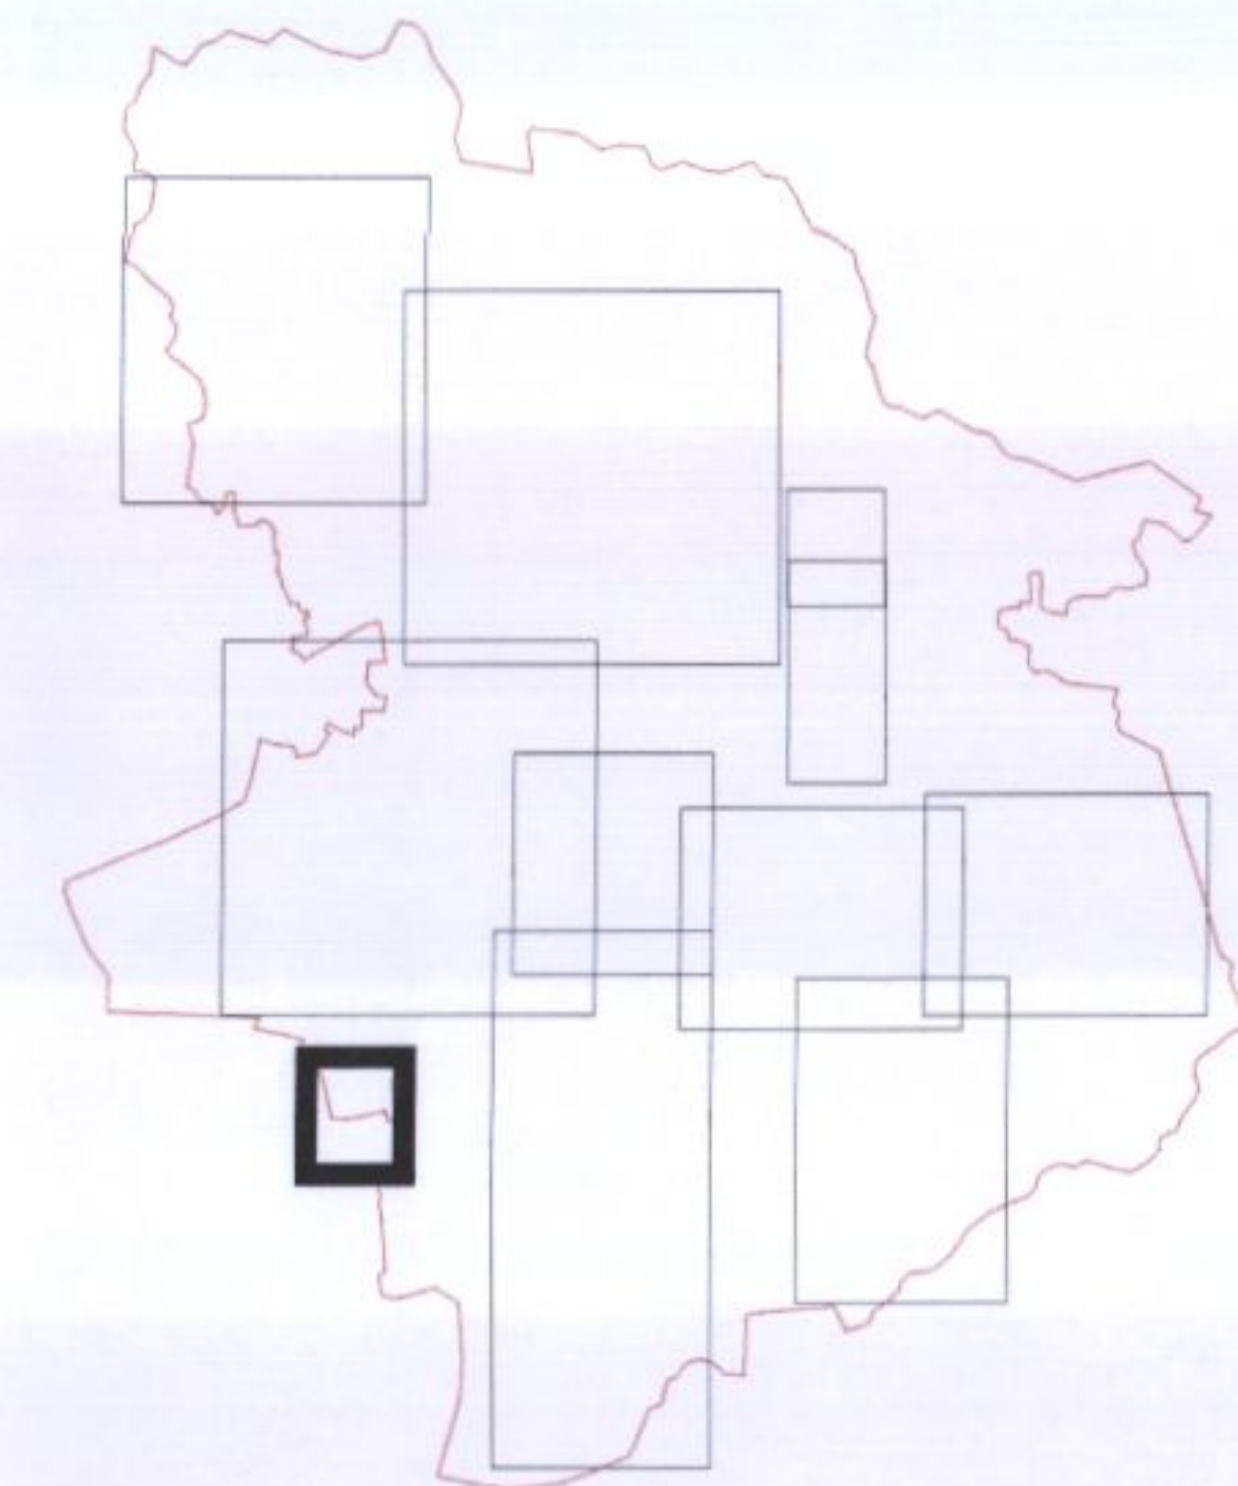

Županija:	BRODSKO - POSAVSKA	Općina:	GARČIN
Naziv prostornog plana:	V. IZMJENE I DOPUNE PROSTORNOG PLANA UREĐENJA OPĆINE GARČIN		
Naziv kartografskog prikaza:	GRANICE GRAĐEVINSKOG PODRUČJA ZADUBRAVLJE - NOVI TERMINAL JANAF-a		
Broj kartografskog prikaza:	4.8.a	Mjerilo kartografskog prikaza:	1 : 5 000
Odluka o izradi plana: Službeno glasilo Općine Garčin 1/22.	Odluka predstavničkog tijela o donošenju plana: Službeno glasilo Općine Garčin 6/24.		
Javna rasprava (datum objave): 18. siječnja 2024. godine (Glas Slavonije) Ponovna javna rasprava (datum objave): 6. svibnja 2024. godine (Glas Slavonije)	Javni uvid održan: od 22. siječnja do 31. siječnja 2024. godine Ponovni javni uvid održan: od 15. svibnja do 24. svibnja 2024. godine		
Pečat tijela odgovornog za provođenje javne rasprave:	Odgovorna osoba za provođenje javne rasprave: MATO GRGIĆ, dipl.iur.		
Suglasnosti i mišljenja na plan: Mišljenje JU Zavoda za prostorno uređenje Brodsko-posavske županije na konačni prijedlog V. izmjena i dopuna Prostornog plana uređenja Općine Garčin KLASA: 350-02/21-01/20, URBROJ: 2178-1-26-02-24-10 od 16. srpnja 2024.)			
Pravna osoba koja je izradila plan:	APE d.o.o. za arhitekturu, planiranje i ostale poslovne djelatnosti Ozaljska 61, 10000 Zagreb, tel/fax. 01/309-7572		
Pečat pravne osobe koja je izradila plan: d.o.o. Zagreb, Ozaljska 61	Odgovorna osoba: SANDRA JAKOPEC, dipl.ing.arch.		
Odgovorni voditelj izrade nacrtu prijedloga plana:	SANDRA JAKOPEC dipl.ing.arch. OVLAŠTENA ARHITEKTICA URBANISTICA A-U 184		
Stručni tim u izradi plana: MIRELA ČORDAŠ, dipl.ing.arch. VLATKA ŽUNEC, mag.ing.arch. MARIJANA ZLODRE UJDUR, mag.ing.arch. NIKOLA FRANIĆ, mag.ing.arch.	ARDIJAN KARLO GASHI, mag.ing.arch. MARTA ŠKVORC, mag.ing.arch. EMA ČORAK, univ.mag.ing.arch.		
Pečat predstavničkog tijela:	Predsjednik predstavničkog tijela: MATO JERKOVIĆ, predsjednik Općinskog vijeća		
Istovjetnost ovog prostornog plana s izvornikom ovjerava:	Pečat nadležnog tijela: M.P.		

PROSTORNI PLAN UREĐENJA OPĆINE GARČIN - V. IZMJENE I DOPUNE