




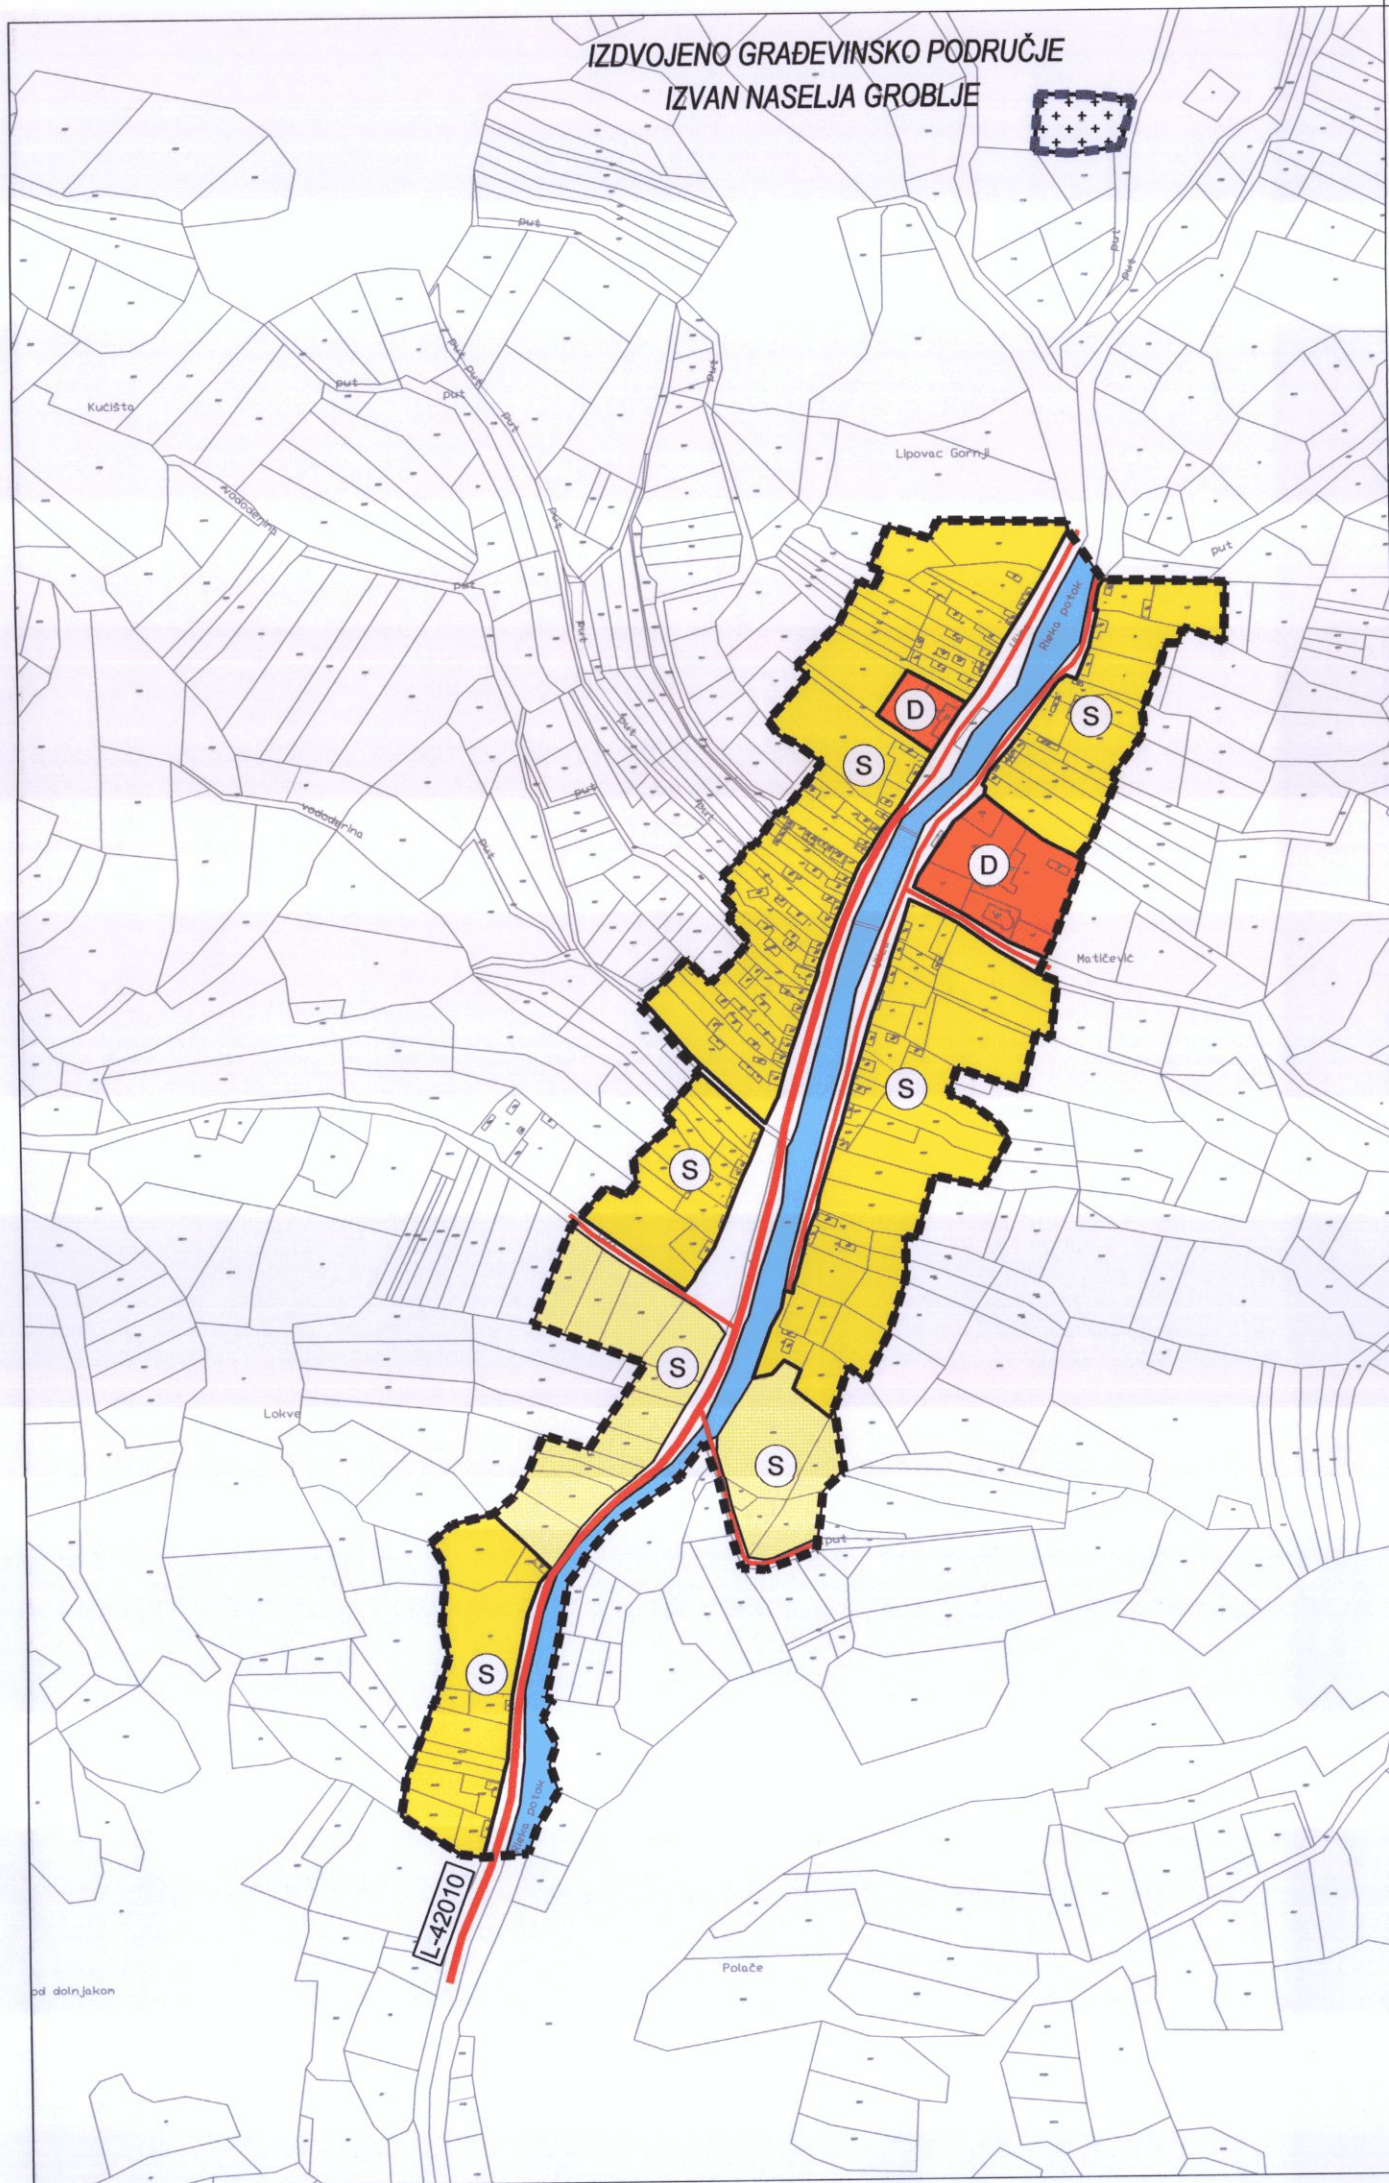

0. GRANICE

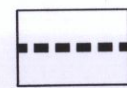


GRANICA GRAĐEVINSKOG PODRUČJA NASELJA I
IZDVOJENOG DIJELA GRAĐEVINSKOG PODRUČJA NASELJA

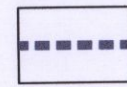


GRANICA IZDVOJENOG GRAĐEVINSKOG PODRUČJA IZVAN NASELJA

1. RAZVOJ I UREĐENJE POVRŠINA NASELJA

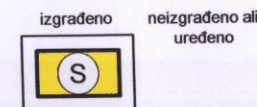


STAMBENA NAMJENA (IZGRAĐENI DIO)

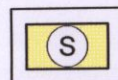


STAMBENA NAMJENA (NEIZGRAĐENI ALI UREĐENI DIO)



JAVNA I DRUŠTVENA NAMJENA (IZGRAĐENI DIO)

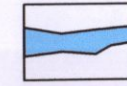


VODOTOK (IZGRAĐENI DIO)

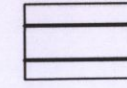

PROMETNA POVRŠINA UNUTAR GRAĐEVINSKOG PODRUČJA

2. IZDVOJENO GRAĐEVINSKO PODRUČJE IZVAN NASELJA

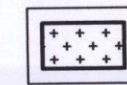

GROBLJE (IZGRAĐENI DIO)

3. PROMET


3.1. CESTOVNI PROMET

postojeće planirano

L-42010



LOKALNE CESTA

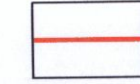

OSTALE ULICE

Županija:	BRODSKO-POSAVSKA ŽUPANIJA		
Grad:	OPĆINA NOVA KAPELA		
Naziv prostornog plana:	III. IZMJENE I DOPUNE PROSTORNOG PLANA UREĐENJA OPĆINE NOVA KAPELA		
Naziv kartografskog prikaza:	GRAĐEVINSKO PODRUČJE NASELJA GORNJI LIPOVAC I IZDVOJENO GRAĐEVINSKO PODRUČJE IZVAN NASELJA GROBLJE		
Broj kartografskog prikaza:	4.5.	Mjerilo kartografskog prikaza:	1 : 5 000
Odluka o izradi plana:	Odluka predstavničkog tijela o donošenju plana : "Službene novine Općine Nova Kapela" br.13/22		
Javna rasprava (datum objave): "Glas Slavonije" od 24.06.2022.	Ponovna javna rasprava : (datum objave): "Glas Slavonije" od 21.09.2022.	Javni uvid održan od: 05.07.2022. do: 12.07.2022.	Ponovni javni uvid održan od: 30.09.2022. do: 07.10.2022.
Pečat tijela odgovornog za provođenje javne rasprave:		Odgovorna osoba za provođenje javne rasprave: IVAN ŠMIT	
Mišljenje o usklađenosti s prostornim planom županije prema članku 107. Zakona o prostornom uređenju ("Narodne novine" br. 153/2013, 65/2017, 114/2018, 39/2019 i 98/2019): broj mišljenja klasa: 350-02/21-01/14, urbroj:2178-1-26-0/2-22-17 Datum: 04.11.2022.			
Pravna osoba/tijelo koje je izradilo plan:	Pečat pravne osobe koja je izradila plan:	Odgovorna osoba:	
ZAVOD ZA PROSTORNO PLANIRANJE, d.d. OSIJEK	ZAVOD ZA PROSTORNO PLANIRANJE d.d. OSIJEK Vijenac Paje Kolarića 5a	KRUNOSLAV LIPIĆ, dipl.ing.arh.	
Odgovorni voditelj:		VANESA BUDAČ dipl.ing.arh. OSIJEK VANESA BUDAČ, dipl.ing.arh.	
Stručni tim u izradi plana:		6. IVANA RADOLOVIĆ, građ.teh.vis.	
1. VANESA BUDAČ, dipl.ing.arh. 2. KRUNOSLAV LIPIĆ, dipl.ing.arh. 3. VLADO SUDAR, dipl.ing.građ. 4. STJEPAN STAKOR, dipl.ing.kult.tehn. 5. IVICA BUGARIĆ, dipl.ing.građ.			
Pečat predstavničkog tijela:		Predsjednik predstavničkog tijela:	
NOVA KAPELA OPĆINA NOVA KAPELA OPĆINSKO VIJEĆE		VESNA JERGOVIĆ	
Istovjetnost ovog prostornog plana s izvornikom ovjerava:		Pečat nadležnog tijela:	

ZAVOD ZA PROSTORNO PLANIRANJE d.d. OSIJEK

31000 OSIJEK VIJENAC PAJE KOLARIĆA 5a
TEL: 031/225-100 FAX: 031/211-855 E-MAIL: zpo@zppo.hr