


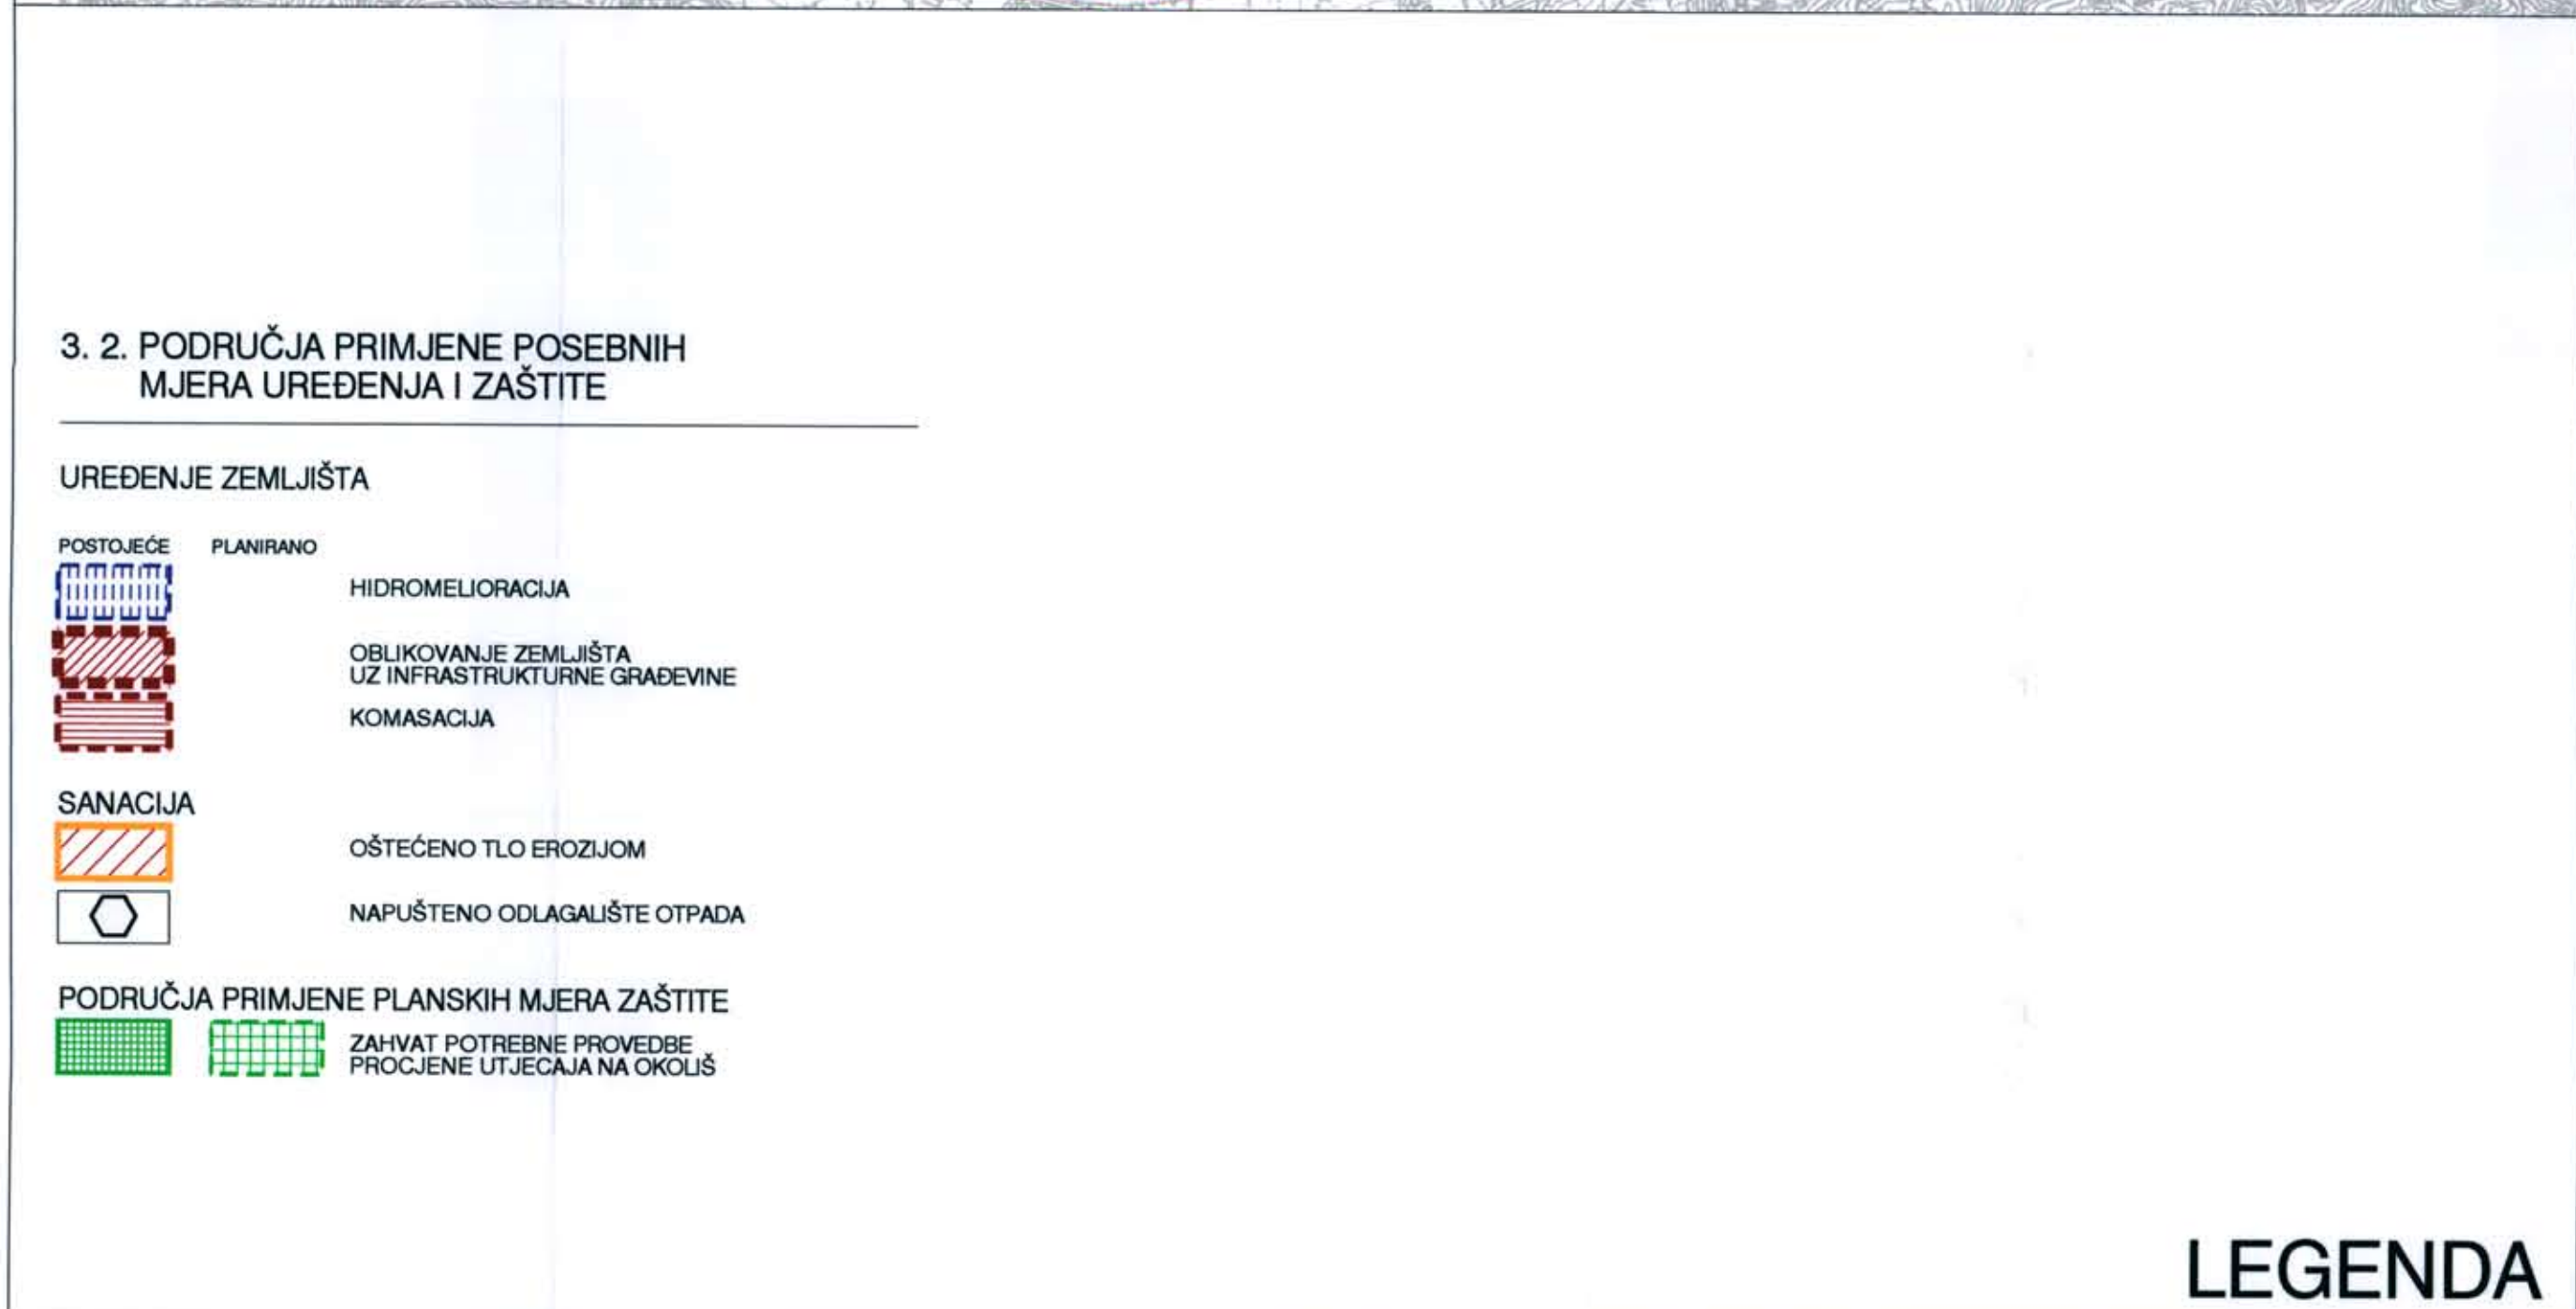

S	
MJ 1:25 000	
UZGZ	
	1ha 25ha 1km²
0 250 500 1000	2000
Županija: BRODSKO-POSAVSKA Općina: NOVA KAPELA	
Naziv prostornog plana: PROSTORNI PLAN UREĐENJA OPĆINE NOVA KAPELA	
Naziv kartografskog prikaza: UVJETI KORIŠTENJA I ZAŠTITE PROSTORA 3.2 PODRUČJA PRIMJENE POSEBNIH MJERA UREĐENJA I ZAŠTITE	
Broj kartografskog prikaza: 9	Mjerilo kartografskog prikaza: 1:25000
Program mjera za unapređenje prostora i zaštite: "Službeni mjesti Brodsko-posavske županije"	Odluka predstavničkog tijela o donošenju plana: 06. 09. 2006.
Javna rasprava: 3.10.2006.	Javni uvid održan: 6.09. - 8.10.2004.
Pečat tijela odgovornog za provođenje javne rasprave:	Odgovorna osoba za provođenje javne rasprave:
Suglasnost na plan prema čl.26b i 24 Zakona o prostornom uređenju (NN br.30/94, 69/98, 69/99, 100/04) - Ministarstvo poljoprivrede, šumarstva i vodnog gospodarstva Klasa: 350-02/06-019, Ur. broj: 325-09 V.B.M.-05/02, Zagreb 27.07.2006. - Ministarstvo poljoprivrede, šumarstva i vodnog gospodarstva Klasa: 350-02/06-019, Ur. broj: 325-03/06-02, Zagreb 17.07.2006. - Ured državne uprave u Brodsko-posavskoj županiji, Podjedinica za gospodarstvo, Ispostava Nova Gradiska Klasa: 350-02/06-01/01, Ur. broj: 2178-01/06-02-06-2, Nova Gradiska 24.05.2006. - Ured državne uprave u Brodsko-posavskoj županiji, Služba za prostorno uređenje, Zaštitu okoliša graditeljstva i imovinsko-pravno poslovanje, Ispostava Nova Gradiska Klasa: 350-05/06-03/01, Ur. broj: 2178-01/06-03-08-3, Nova Gradiska 12.05.2006. - Uprava za zaštitu kulturne baštine, Konzervatorski ured u Osijeku Klasa: 612-08/06-01-03/1002, Ur. broj: 532-04/09-1/06-05, Osijek 07.03.2006.	
Pravna osoba / tijelo koje je izradilo plan: URBANISTIČKI ZAVOD GRADA ZAGREBA d.o.o. ZAGREB, Britanski trg 12	
U suradnji sa: ZAVODOM ZA PROSTORNO UREĐENJE BRODSKO-POSAVSKE ŽUPANIJE	
Pečat pravne osobe / tijela koje je izradilo plan: URBANISTIČKI ZAVOD GRADA ZAGREBA d.o.o. ZAGREB Direktor u Urbanističkom zavodu grada Zagreba: Luka Štetić dipl. ing. arh. Radnici Zavoda za prostorno uređenje Brodsko-posavske županije: Igor Čizmek dipl. ing. arh.	
Koordinator plana: Zoran Hebar dipl. ing. arh.	
Stručni tim u izradi plana: 1. Zoran Hebar dipl. ing. arh. 2. Marjan Cmilović dipl. ing. geo. 3. Igor Čizmek dipl. ing. arh. 4. Ivan Kapović as. arh. 5. Ana Račević dipl. ing. mat. 6. Jasna Mušić dipl. građ. teh. 7. Zdravko Sandak građ. teh. Zoran Hebar dipl. ing. arh. I. Čizmek dipl. ing. arh. Urbanistički zavod grada Zagreba Brodsko-posavska županija	
Pečat predstavničkog tijela: REPUBLIKA HRVATSKA BRODSKO-POSAVSKA ŽUPANIJA OPĆINA NOVA KAPELA Preddjednik predstavničkog tijela: Josip Benić	
Izdavač: Istovjetnost ovog prostornog plana s izvornikom. Pečat nadležnog tijela:	