

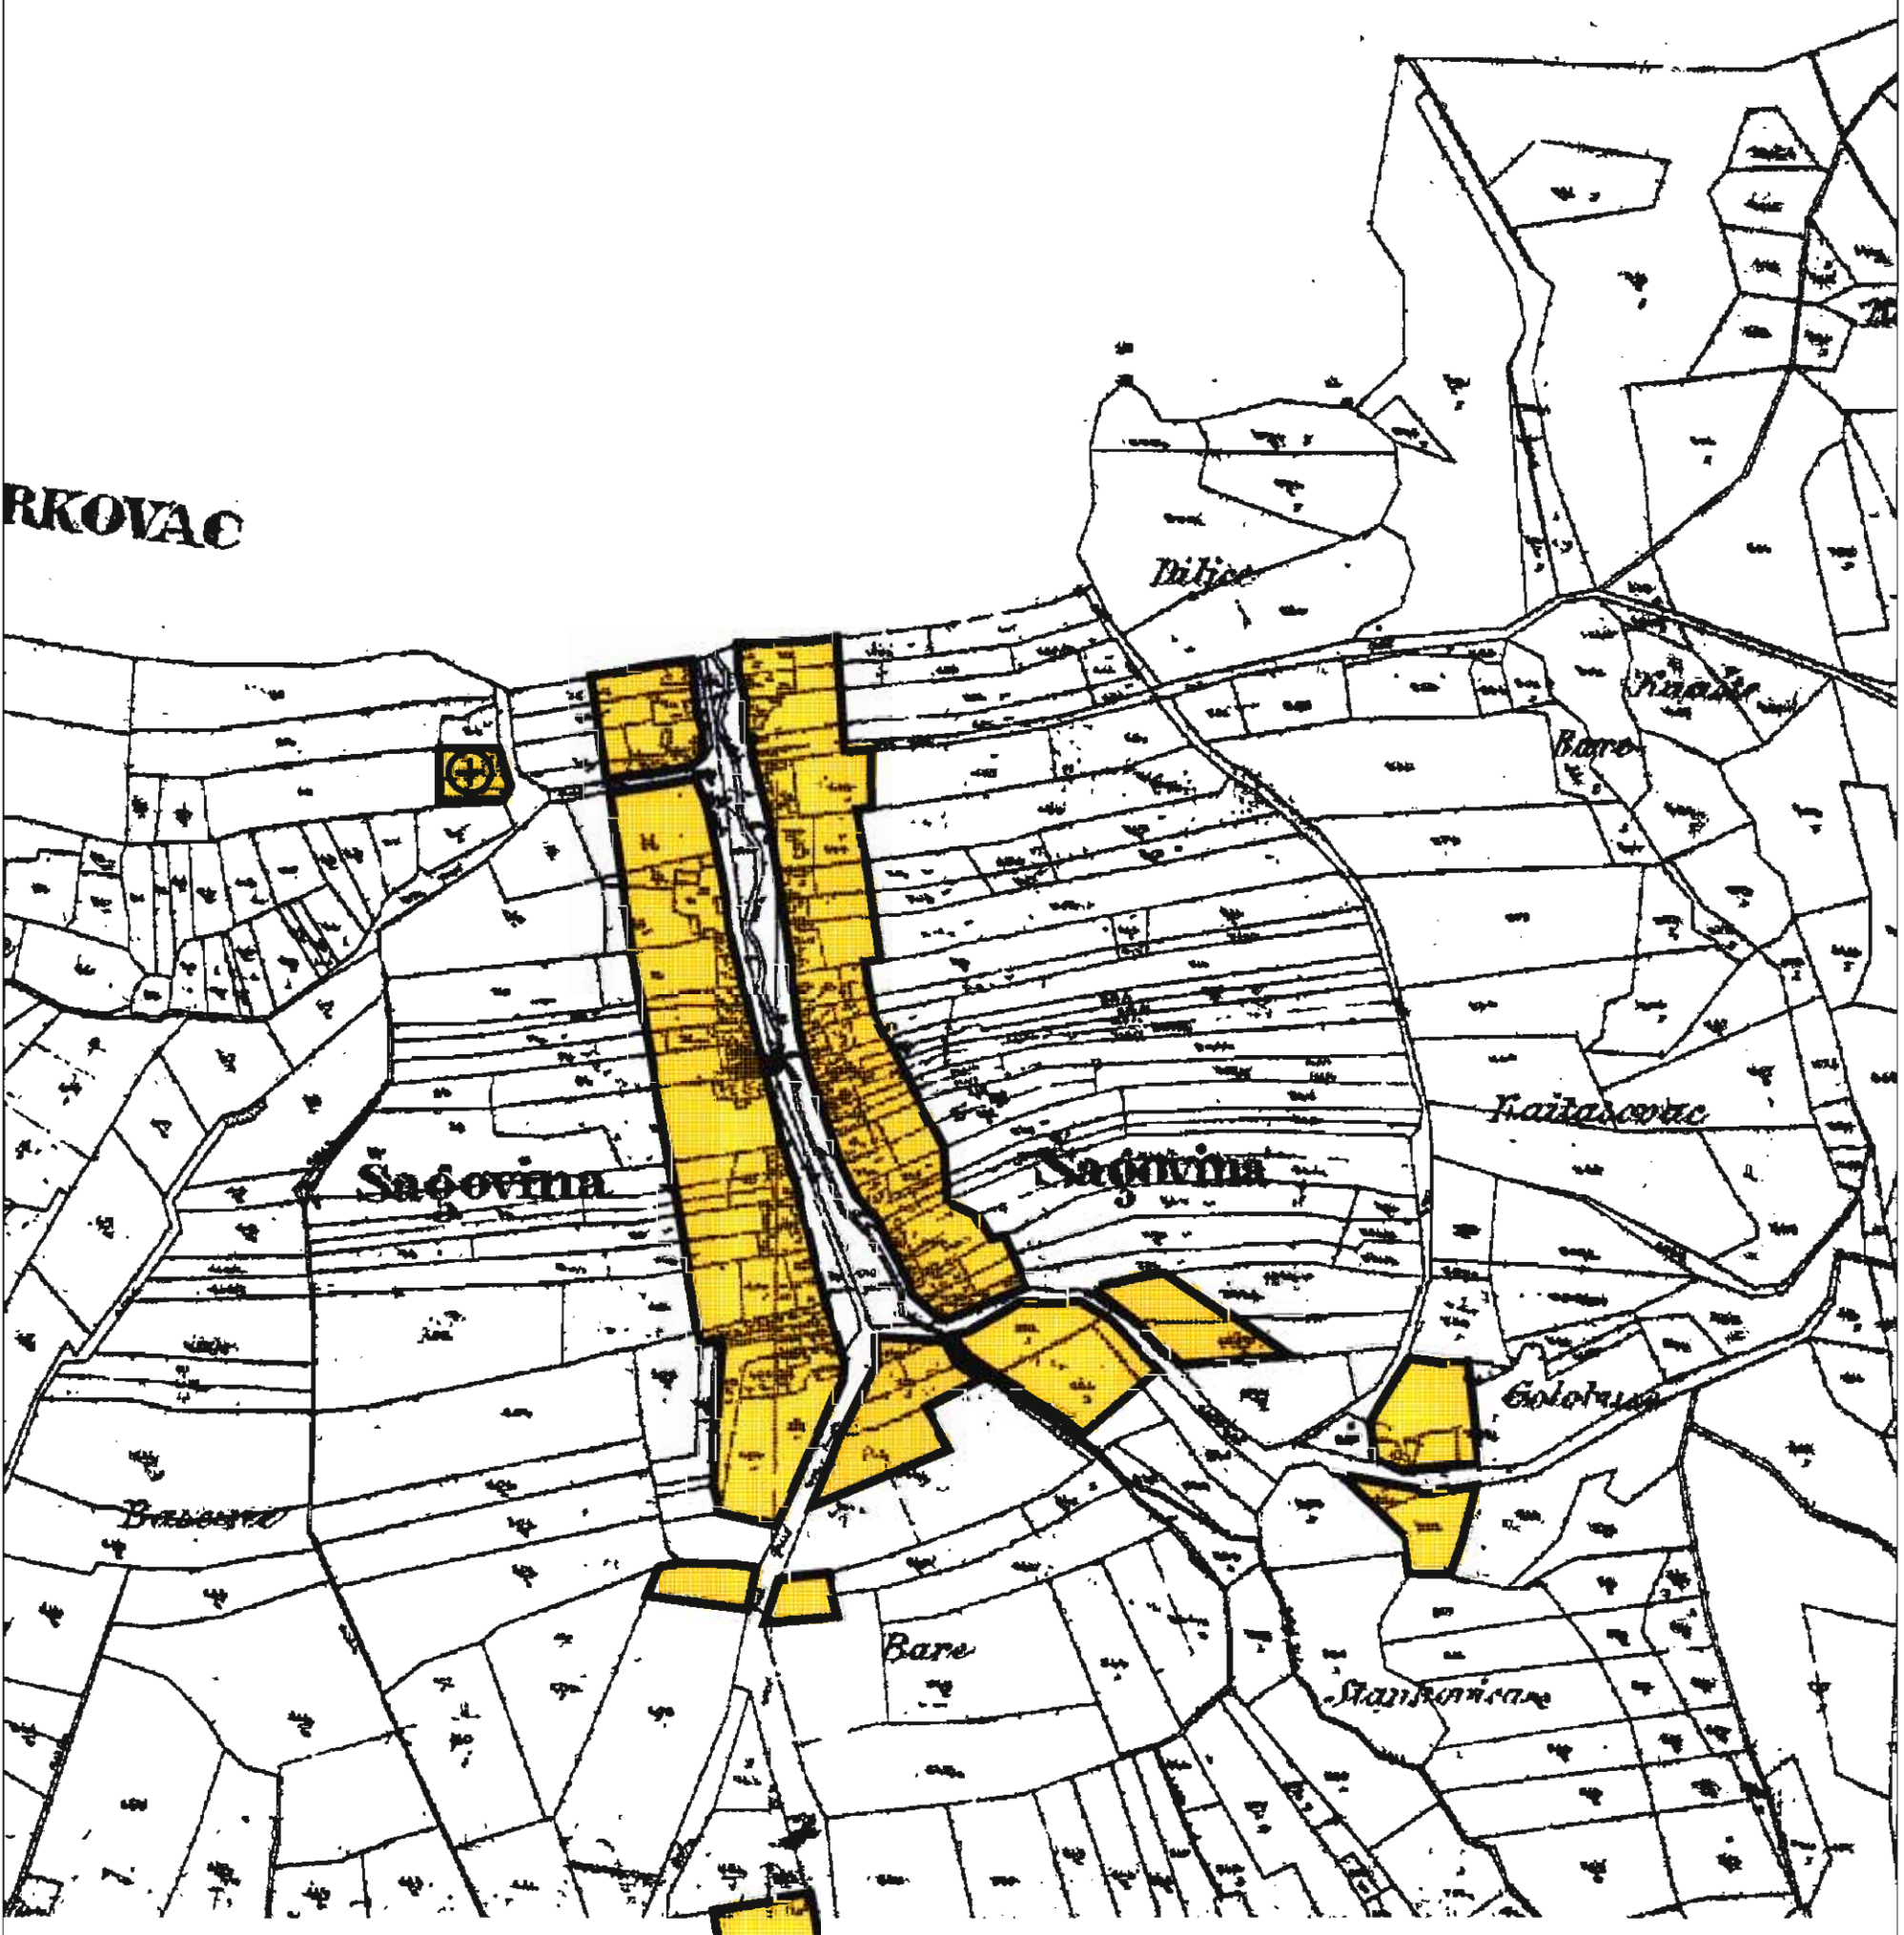


ROVAC

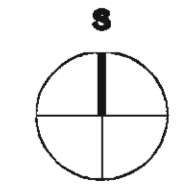

IZRAĐIVAČ PLANA: UH **URBANISTIČKI INSTITUT HRVATSKE d.d.**
 F. Petrića 4, 1000 Zagreb, tel. 01/4804 300, fax.01/4812 708
NARUČITELJ PLANA: **BRODSKO - POSAVSKA ŽUPANIJA**
OPĆINA OKUČANI

PROSTORNI PLAN UREĐENJA OPĆINE OKUČANI

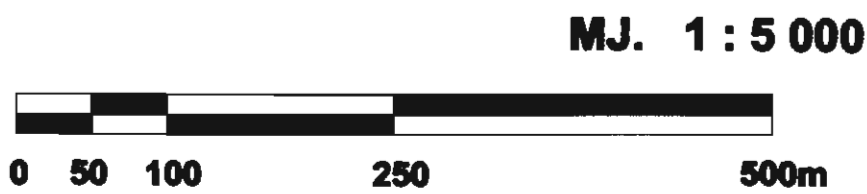

GRAĐEVINSKO PODRUČJE NASELJA I IZDOJENI DIJELOVI NASELJA - IZGRAĐENI DIO

ŠAGOVINA MAŠIČKA

Naručilac: BRODSKO - POSAVSKA ŽUPANIJA OPĆINA OKUČANI		Plan izradio: URBANISTIČKI INSTITUT HRVATSKE d.d. F. Petrića 4, 1000 Zagreb, tel. 01/4804 300, fax.01/4812 708	
Naziv prostornog plana: PROSTORNI PLAN UREĐENJA OPĆINE OKUČANI		Pečat: 	Dirigenti: mr.sc.Nikolaev Duseper, dipl.ing.arh.
Naziv kartografskog prikaza: GRAĐEVINSKO PODRUČJE - ŠAGOVINA MAŠIČKA		Koordinator plana: VLADIMIR TUTEK, dipl.ing.arh.	
Broj kartografskog prikaza: Š. 12.	Mjerna kartografskog prikaza: 1: 5 000	Voditelj izrade plana: VLADIMIR TUTEK, dipl.ing.arh.	Stručni tim: VLADIMIR TUTEK, dipl.ing.arh. LUSIANA IVEKOVIĆ, dipl.ing.arh. VESNA MARJETIĆ, arh.teh. BOŽICA BUNJAC, ing.arh. GORANKA LISAC, dipl.ing.arh.
Program usjere za uspostavljanje stanja u prostoru Brodsko-posavske županije: Statutarni vjersnik, br.12 18. lipnja 2002.	Odluka predstavničkog tijela o donošenju plana: Statutarni vjersnik Brodsko-posavske županije br. 2002.	GORDANA MULLER, dipl.ing.arh. VEDRAN OBERAN, aps.arh. VAHA BIŠČANIĆ, dipl.ing.arh. VEDRAMA NARDA, specijalist arh.	
Javna rasprava (datum objave): "POSAVSKA HRVATSKA" 21.06.2002.	Javni uvid održan: 01.07.2002. - 31.07.2002.	Broj stanovnika: 1162	Radni natop: 9676
Pečat tijela odgovornosti za provedbu javne rasprave: 	Odgovorna osoba za provedbu javne rasprave: Stjepan Dukanović imo, prezime i potpis	Pečat predstavnika općine: 	Prodajnik predstavničkog tijela: Danica Marušić, dipl.ing.arh. imo, prezime i potpis
Englesko i mađarsko prijevodi: Stranica 24. Zakona o prostornom uređenju (N.N. br. 2004, 68/06, 61/08, 32/02) broj engleskog i mađarskog prijevoda: _____ datum: _____		Intenzivnost korištenja prostora: _____ o izmjeni: _____	
KLASA: 200 - 02 / 02 - 01 / 02 UR. BROJ: 2178 - 01 - 00 - 00 - 02 - 02 DATUM: 17. VELJAČE 2003.		imo, prezime i potpis	