

IZRAĐIVAČ PLANA:



URBANISTIČKI INSTITUT HRVATSKE d.d.


F. Petrića 4, 1000 Zagreb, tel. 01/4804 300, fax.01/4812 708

NARUČITELJ PLANA:

BRODSKO - POSAVSKA ŽUPANIJA
OPĆINA OKUČANI


PROSTORNI PLAN UREĐENJA OPĆINE OKUČANI

MJ. 1 : 5 000

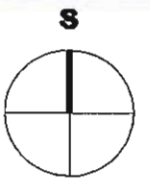

GRAĐEVINSKO PODRUČJE IZVAN NASELJA
MINERALNE SIROVINE: E3 - KAMENOLOM

BOBARE - KAMENOLOM FUKINAC

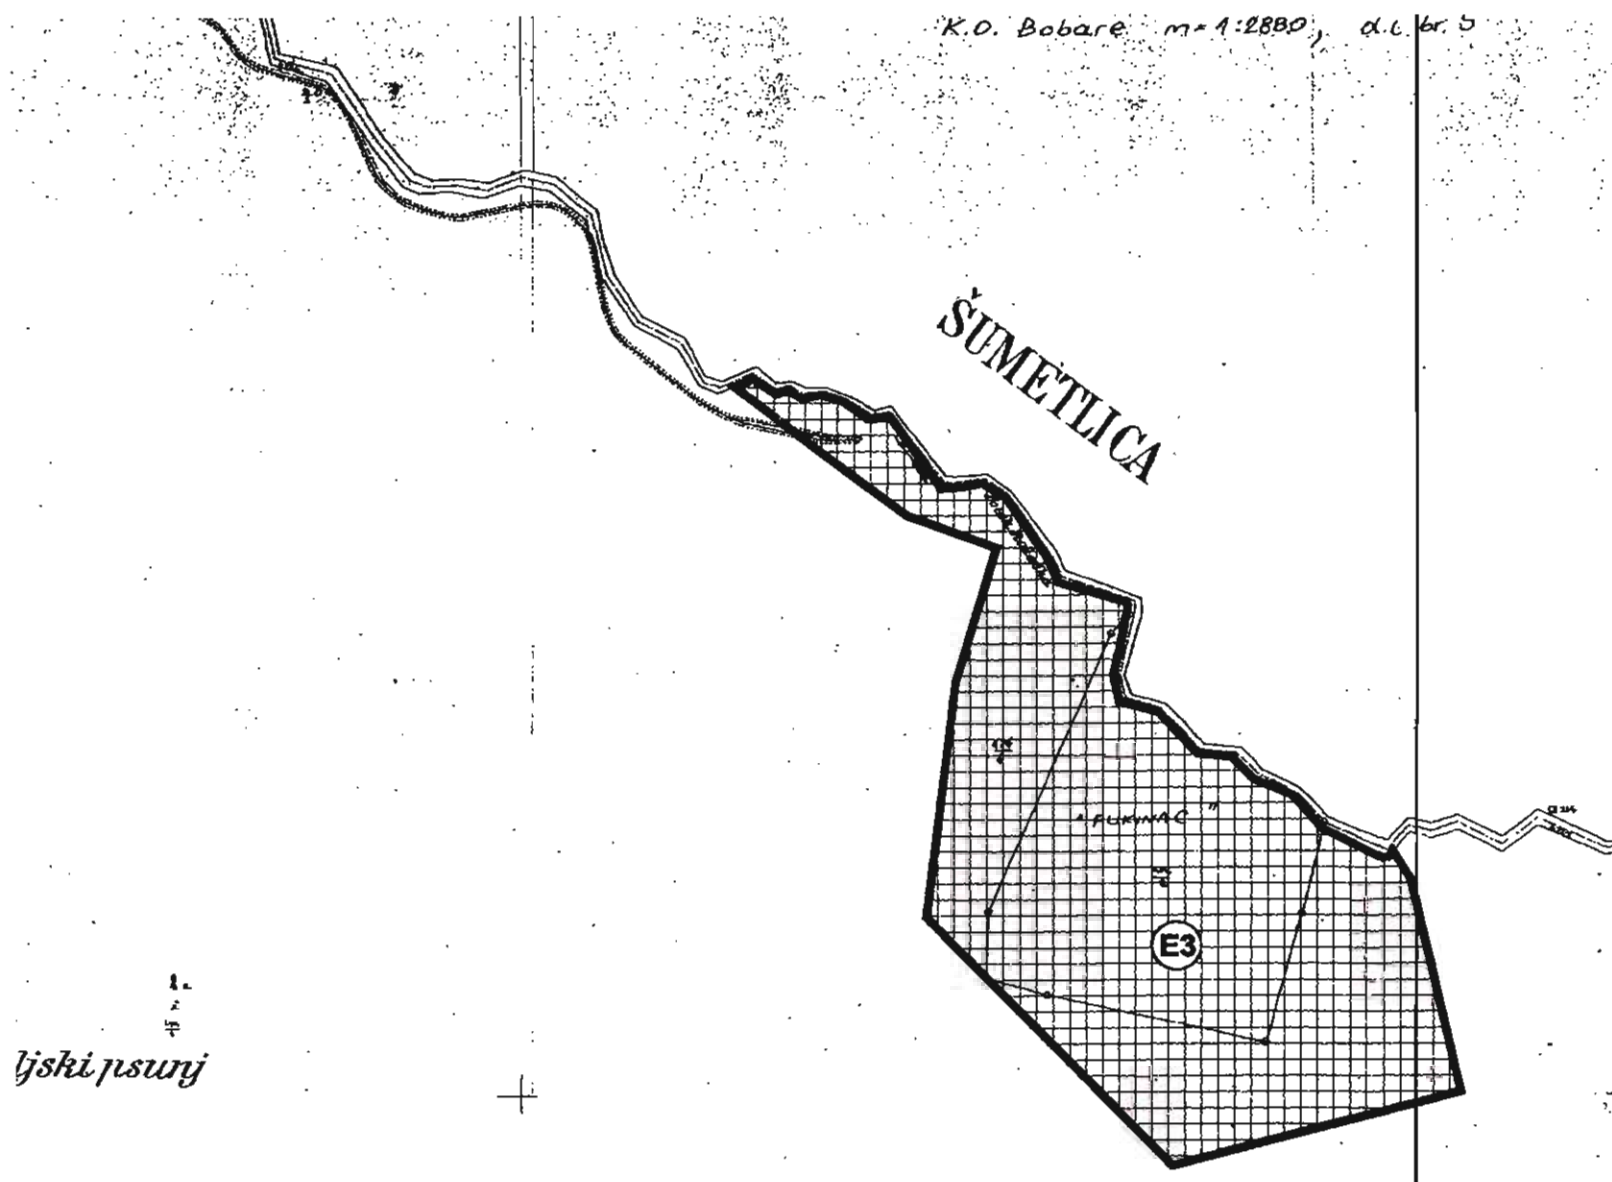

ljski psurij

Naručilac: BRODSKO - POSAVSKA ŽUPANIJA OPĆINA OKUČANI		Plan izradio: URBANISTIČKI INSTITUT HRVATSKE d.d. F. Petrića 4, 1000 Zagreb, tel. 01/4804 300, fax.01/4812 708	
Naziv prostornog plana: PROSTORNI PLAN UREĐENJA OPĆINE OKUČANI		Pečat: 	Direktor: mr. sc. Ninko Djeper, dipl. ing. arh.
Naziv kartografskog prikaza: GRAĐEVINSKO PODRUČJE - BOBARE - KAMENOLOM FUKINAC		Koordinator plana: VLADIMIR TUTEK, dipl. ing. arh.	Voditelj izrade plana: VLADIMIR TUTEK, dipl. ing. arh.
Broj kartografskog prikaza: 5.3.	Mjerilo kartografskog prikaza: 1 : 5 000	Stručni tim: VLADIMIR TUTEK, dipl. ing. arh. LUSIANA MEKOVIĆ, dipl. ing. arh. VESNA MARJETIĆ, arh. teh. BOŽICA MUNJIĆ, ing. arh. GORANKA LISAC, dipl. ing. arh.	GORDANA MULLER, dipl. ing. arh. VEDRAN OBERAN, spa. arh. VANJA BIŠČANIĆ, dipl. ing. arh. VEDRANA IVANDA, specijent arh.
Program mjera za unapređenje stanja u prostoru Brodsko-posavske županije: Službeni vjesnik, br. 12 18. lipanj 2002.	Odluka predstavničkog tijela o donošenju plana: Službeni vjesnik Brodsko-posavske županije br. 2/03.	Broj elaborata: 1182	Radni nalog: 9676
Javna rasprava (datum objave): "POSAVSKA HRVATSKA" 21.06.2002.	Javni uvjod održan: 01.07.2002. - 31.07.2002.	Pečat predstavničkog tijela: 	Godina izrade plana: 2003.
Pečat tijela odgovornog za provođenje javne rasprave: 	Odgovorna osoba za provođenje javne rasprave: Stjepan Dukanović Ime, prezime i potpis	Pečat nadležnog tijela: 	Predsjednik predstavničkog tijela: Danijel Marušić, dr. sc. Ime, prezime i potpis
Suglasnost na plan prema članku 24. Zakona o prostornom uređenju (Z.N. br. 30/94, 65/96, 61/00, 32/02) broj suglasnosti idear: _____ datum: _____		Istovjetnost ovog prostornog plana s izvornikom ovjerava: _____ Ime, prezime i potpis	Pečat nadležnog tijela: _____
KLASA: 360 - 02 / 03 - 01 / 02 UR. BROJ: 2178 - 01 - 08 - 03 - 03 - 02 DATUM: 17. VELJAČE 2003.			