


REPUBLIKA HRVATSKA  
BRODSKO - POSAVSKA ŽUPANIJA  
OPĆINA OPRISAVCI

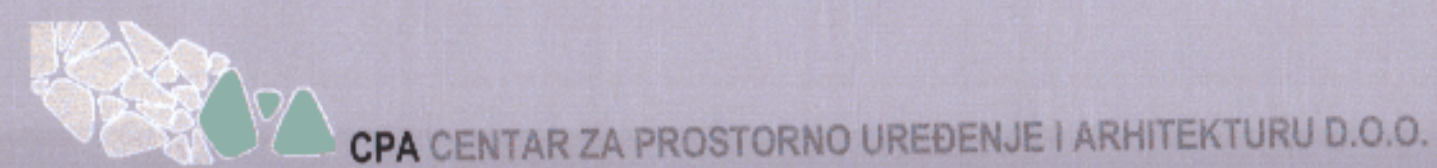

III. IZMJENE I DOPUNE  
PROSTORNOG PLANA UREĐENJA  
OPĆINE OPRISAVCI

2. INFRASTRUKTURNI SUSTAVI  
2.B. ENERGETSKI SUSTAV

postojeće planirano TUMAČ ZNAKOVA

GRANICE	
	DRŽAVNA GRANICA
	OPĆINSKA GRANICA
ENERGETSKI SUSTAV	
CIJEVNI TRANSPORT PLINA	
	SREDNJETLAČNI PLINOVOD - VAŽNIJI
ELEKTROENERGETIKA	
	RASKLOPNO POSTROJENJE 10(20)/0,4 kV
	TS 10(20)/0,4 kV
	DALEKOVOD 10(20) kV
	KABEL 10(20) kV
	DALEKOVOD 10(20) kV - UKLANJANJE



MJERILO 1 : 25 000

<b>BRODSKO - POSAVSKA ŽUPANIJA OPĆINA OPRISAVCI</b>	
Naziv prostornog plana: <b>III. IZMJENE I DOPUNE PROSTORNOG PLANA UREĐENJA OPĆINE OPRISAVCI</b>	
Naziv kartografskog prikaza: <b>2. INFRASTRUKTURNI SUSTAVI 2.B. ENERGETSKI SUSTAV</b>	
Broj kartografskog prikaza: 2.B.	Mjerilo kartografskog prikaza: 1 : 25000
<p>Odluka Općinskog vijeća Općine Oprisavci o izradi III. izmjena i dopuna PPUO Oprisavci: "Službeni vjesnik" Brodsko-posavske županije, broj 24/18</p> <p>Javna rasprava objavljena je: 08. prosinca 2019. godine</p> <p>Pečat tijela odgovornog za provođenje javne rasprave:</p>	
<p>Odluka Općinskog vijeća Općine Oprisavci o donošenju III. izmjena i dopuna PPUO Oprisavci: "Službeni vjesnik" Brodsko-posavske županije, broj 5/20</p> <p>Javni uvid održan: od 09. do 23. prosinca 2019. godine</p> <p>Odgovorna osoba za provođenje javne rasprave:</p> <p style="text-align: right;"> Pejo Kovačević</p>	
<p>Mišljenje na plan: JAVNA USTANOVA ZAVOD ZA PROSTORNO UREĐENJE BRODSKO-POSAVSKE ŽUPANIJE mišljenje klasa: 350-02/19-01/5, urbroj: 2178/01-26-02-20-13 od 24. veljače 2020. godine (prema članku 107. stavak 2. Zakona o prostornom uređenju, NN 153/13, 65/17, 114/18, 39/19 i 98/19)</p> <p style="text-align: right;">Pravna osoba koja je izradila plan: CPA CENTAR ZA PROSTORNO UREĐENJE I ARHITEKTURU d.o.o.</p>	
<p>Pečat pravne osobe koja je izradila plan:</p> <p> CPA CENTAR ZA PROSTORNO UREĐENJE I ARHITEKTURU d.o.o. M.P.</p>	<p>Odgovorna osoba:</p> <p> Tomislav Dolečki, dipl.ing.arh.</p> <p>Odgovorna voditeljica izrade Nacrta prijedloga III. izmjena i dopuna PPUO Oprisavci:</p> <p> mr.sc. Zrinka Tadić, dipl.ing.arh. ovlaštena arhitekta urbanistica A-U 78</p> <p>Suradnja u izradi Plana:</p> <p>1. Igor Grubičić, dipl.ing.grad. 2. Barbara Vajdić, dipl.oec. 3. Josip Štefčić, dipl.lur.</p>
<p>Pečat Općinskog vijeća Općine Oprisavci:</p> <p> M.P.</p>	<p>Predsjednik Općinskog vijeća Općine Oprisavci:</p> <p> Mijo Uremović</p> <p>Pečat nadležnog tijela:</p> <p style="text-align: right;">M.P.</p>
<p>Istovjetnost ovog prostornog plana s izvornikom ovjerava:</p> <p style="text-align: right;">(ime, prezime, potpis)</p>	