


REPUBLIKA HRVATSKA
BRODSKO - POSAVSKA ŽUPANIJA
OPĆINA OPRISAVCI

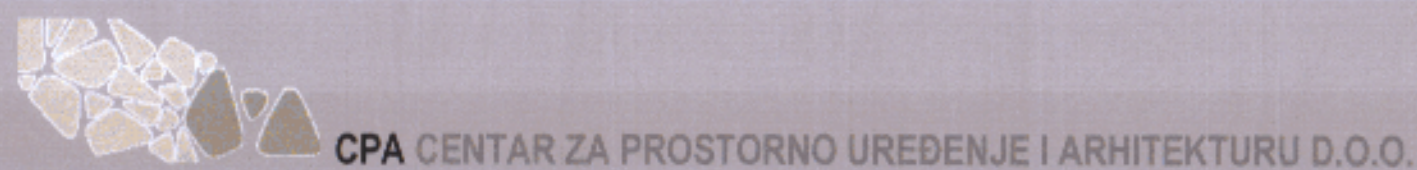


IZMJENE I DOPUNE
PROSTORNOG PLANA UREĐENJA
OPĆINE OPRISAVCI

4. GRAĐEVINSKA PODRUČJA
4.A. NASELJE NOVI GRAD I
IZDVOJENO GRAĐEVINSKO PODRUČJE

TUMAČ ZNAKOVA

	RAZVOJ I UREĐENJE POVRŠINA NASELJA
	IZGRAĐENI DIO GRAĐEVINSKOG PODRUČJA
	NEIZGRAĐENI, UREĐENI DIO GRAĐEVINSKOG PODRUČJA
	GROBLJE
	RAZVOJ I UREĐENJE POVRŠINA IZVAN NASELJA NEIZGRAĐENI, UREĐENI DIO GOSPODARSKE - PROZVODNO - POSLOVNE NAMJENE

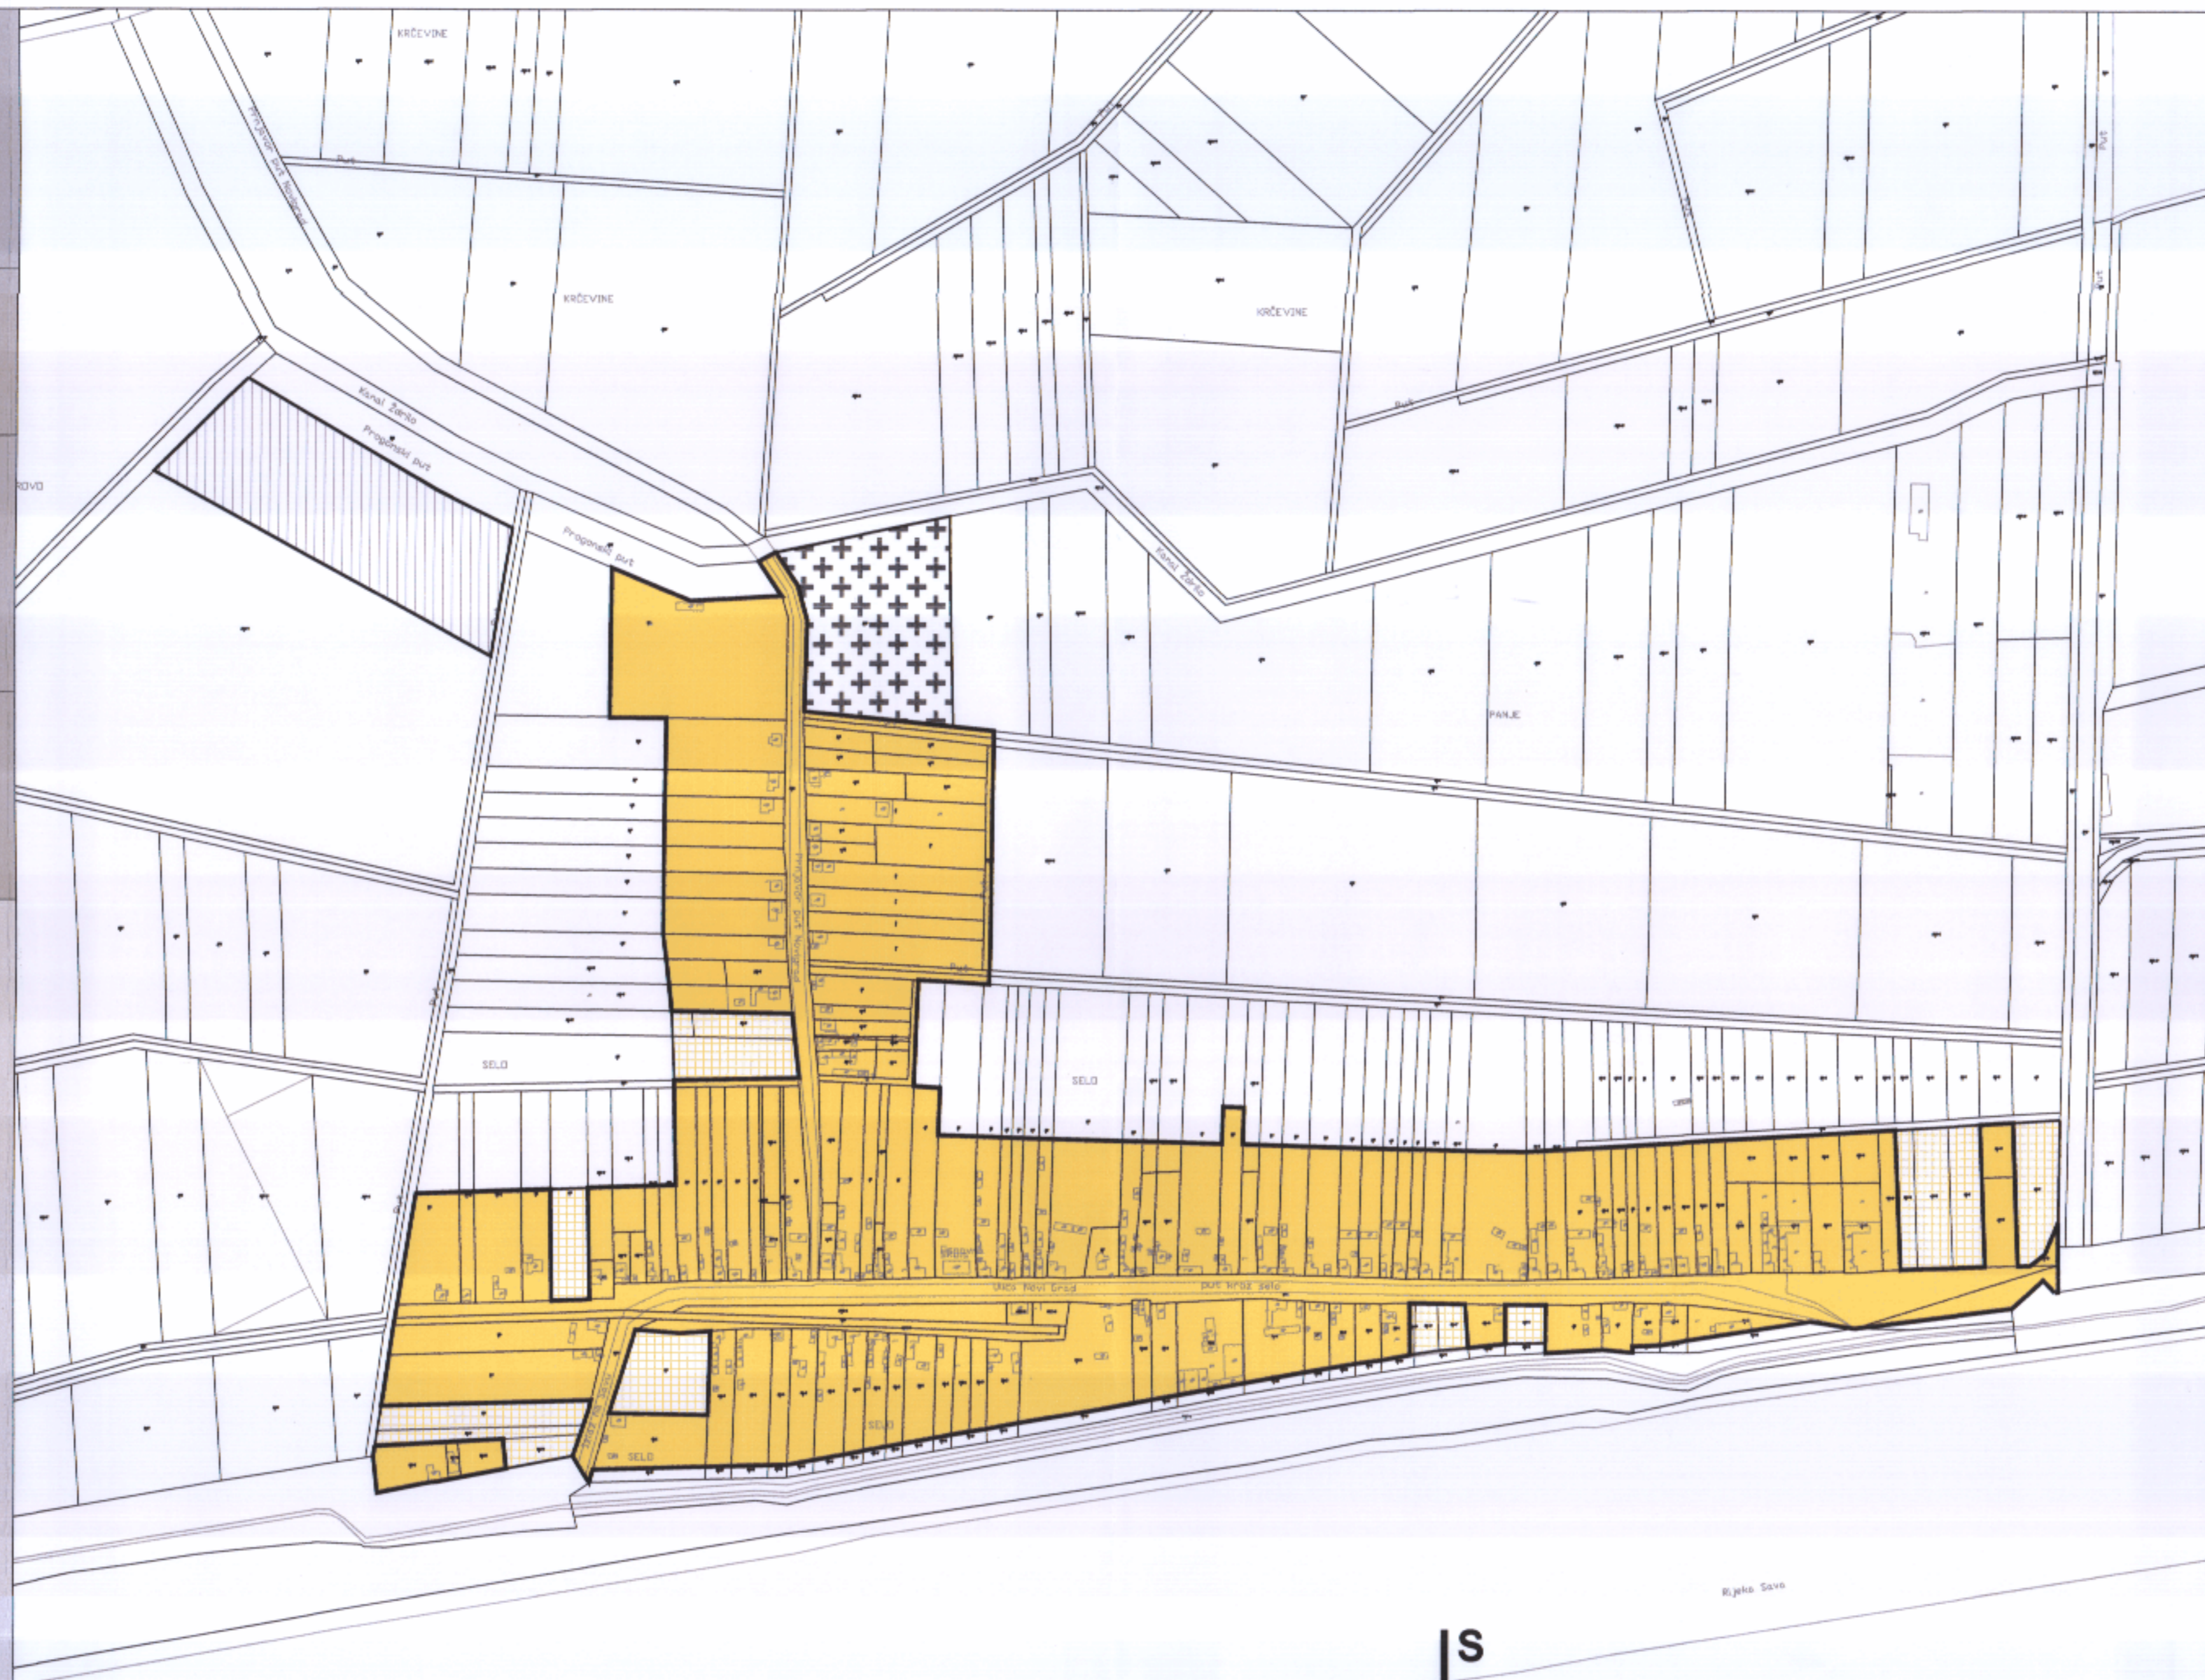

BRODSKO - POSAVSKA ŽUPANIJA
OPĆINA OPRISAVCI

Naziv prostornog plana: III. IZMJENE I DOPUNE PROSTORNOG PLANA UREĐENJA OPĆINE OPRISAVCI	
Naziv kartografskog prikaza: GRAĐEVINSKO PODRUČJE NASELJA NOVI GRAD I IZDVOJENO GRAĐEVINSKO PODRUČJE	
Broj kartografskog prikaza: 4.A.	Mjerilo kartografskog prikaza: 1 : 5000
Odluka Općinskog vijeća Općine Oprisavci o izradi III. izmjena i dopuna PPUO Oprisavci: "Službeni vjesnik Brodsko-posavske županije", broj 24/18	Odluka Općinskog vijeća Općine Oprisavci o donošenju III. izmjena i dopuna PPUO Oprisavci: "Službeni vjesnik Brodsko-posavske županije", broj 5/20
Javna rasprava objavljena je: 08. prosinca 2019. godine	Javni uvid održan: od 09. do 23. prosinca 2019. godine
Pečat tijela odgovornog za provođenje javne rasprave:	Odgovorna osoba za provođenje javne rasprave: Pejo Kovačević

Mišljenje na plan:
JAVNA USTANOVA ZAVOD ZA PROSTORNO UREĐENJE BRODSKO-POSAVSKE ŽUPANIJE
mišljenje klasa: 350-02/19-01/5, urbroj: 2178/01-26-0/2-20-13 od 24. veljače 2020. godine
(prema članku 107. stavak 2. Zakona o prostornom uređenju, NN 153/13, 65/17, 114/18, 39/19 i 98/19)

Pravna osoba koja je izradila plan:
CPA CENTAR ZA PROSTORNO UREĐENJE I ARHITEKTURU d.o.o.

Pečat pravne osobe koja je izradila plan:
CPA CENTAR ZA PROSTORNO UREĐENJE I ARHITEKTURU d.o.o. Odranska 2, Zagreb

Odgovorna osoba:
Tomislav Dolečki, dipl.ing.arh.

Pečat odgovorne voditeljice izrade plana:
mr.sc. ZRINKA TADIĆ
dipl.ing.arh.
O.M.P.TENA ARHITEKTIKA
URBANISTIČKA
A-U 79

Odgovorna voditeljica izrade Nacrta prijedloga III. izmjena i dopuna PPUO Oprisavci:
mr.sc. Zrinka Tadić, dipl.ing.arh.
ovlaštena arhitektica urbanistica

Stručni tim CPA d.o.o. u izradi plana:
1. mr.sc. Zrinka Tadić, dipl.ing.arh.
2. Tomislav Dolečki, dipl.ing.arh.
3. Neda Kaminski - Kirš, dipl.ing.arh.
4. Dora Dolečki Glasinović, dipl.ing.arh.

Suradnja u izradi Plana:
1. Igor Grubišić, dipl.ing.građ.
2. Barbara Vajdić, dipl.oec.
3. Josip Štefčić, dipl.iur.

Pečat Općinskog vijeća Općine Oprisavci:

Predsjednik Općinskog vijeća Općine Oprisavci:
Mijo Uremović

Istovjetnost ovog prostornog plana s izvornikom ovjerava:
Pečat nadležnog tijela: