


REPUBLIKA HRVATSKA
BRODSKO - POSAVSKA ŽUPANIJA
OPĆINA OPRISAVCI

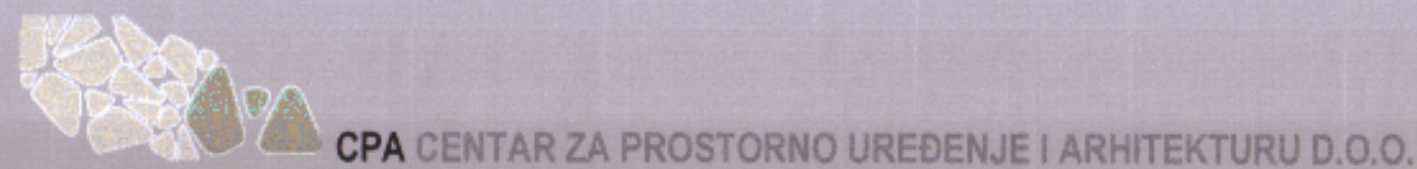


IZMJENE I DOPUNE
PROSTORNOG PLANA UREĐENJA
OPĆINE OPRISAVCI

4. GRAĐEVINSKA PODRUČJA
4.C. NASELJE POLJANCI I
IZDVOJENA GRAĐEVINSKA PODRUČJA

TUMAČ ZNAKOVA

	RAZVOJ I UREĐENJE POVRŠINA NASELJA
	IZGRAĐENI DIO GRAĐEVINSKOG PODRUČJA
	NEIZGRAĐENI, UREĐENI DIO GRAĐEVINSKOG PODRUČJA
	RAZVOJ I UREĐENJE POVRŠINA IZVAN NASELJA
	IZGRAĐENI DIO - SPORTSKO-REKREACIJSKA NAMJENA
	GROBLJE

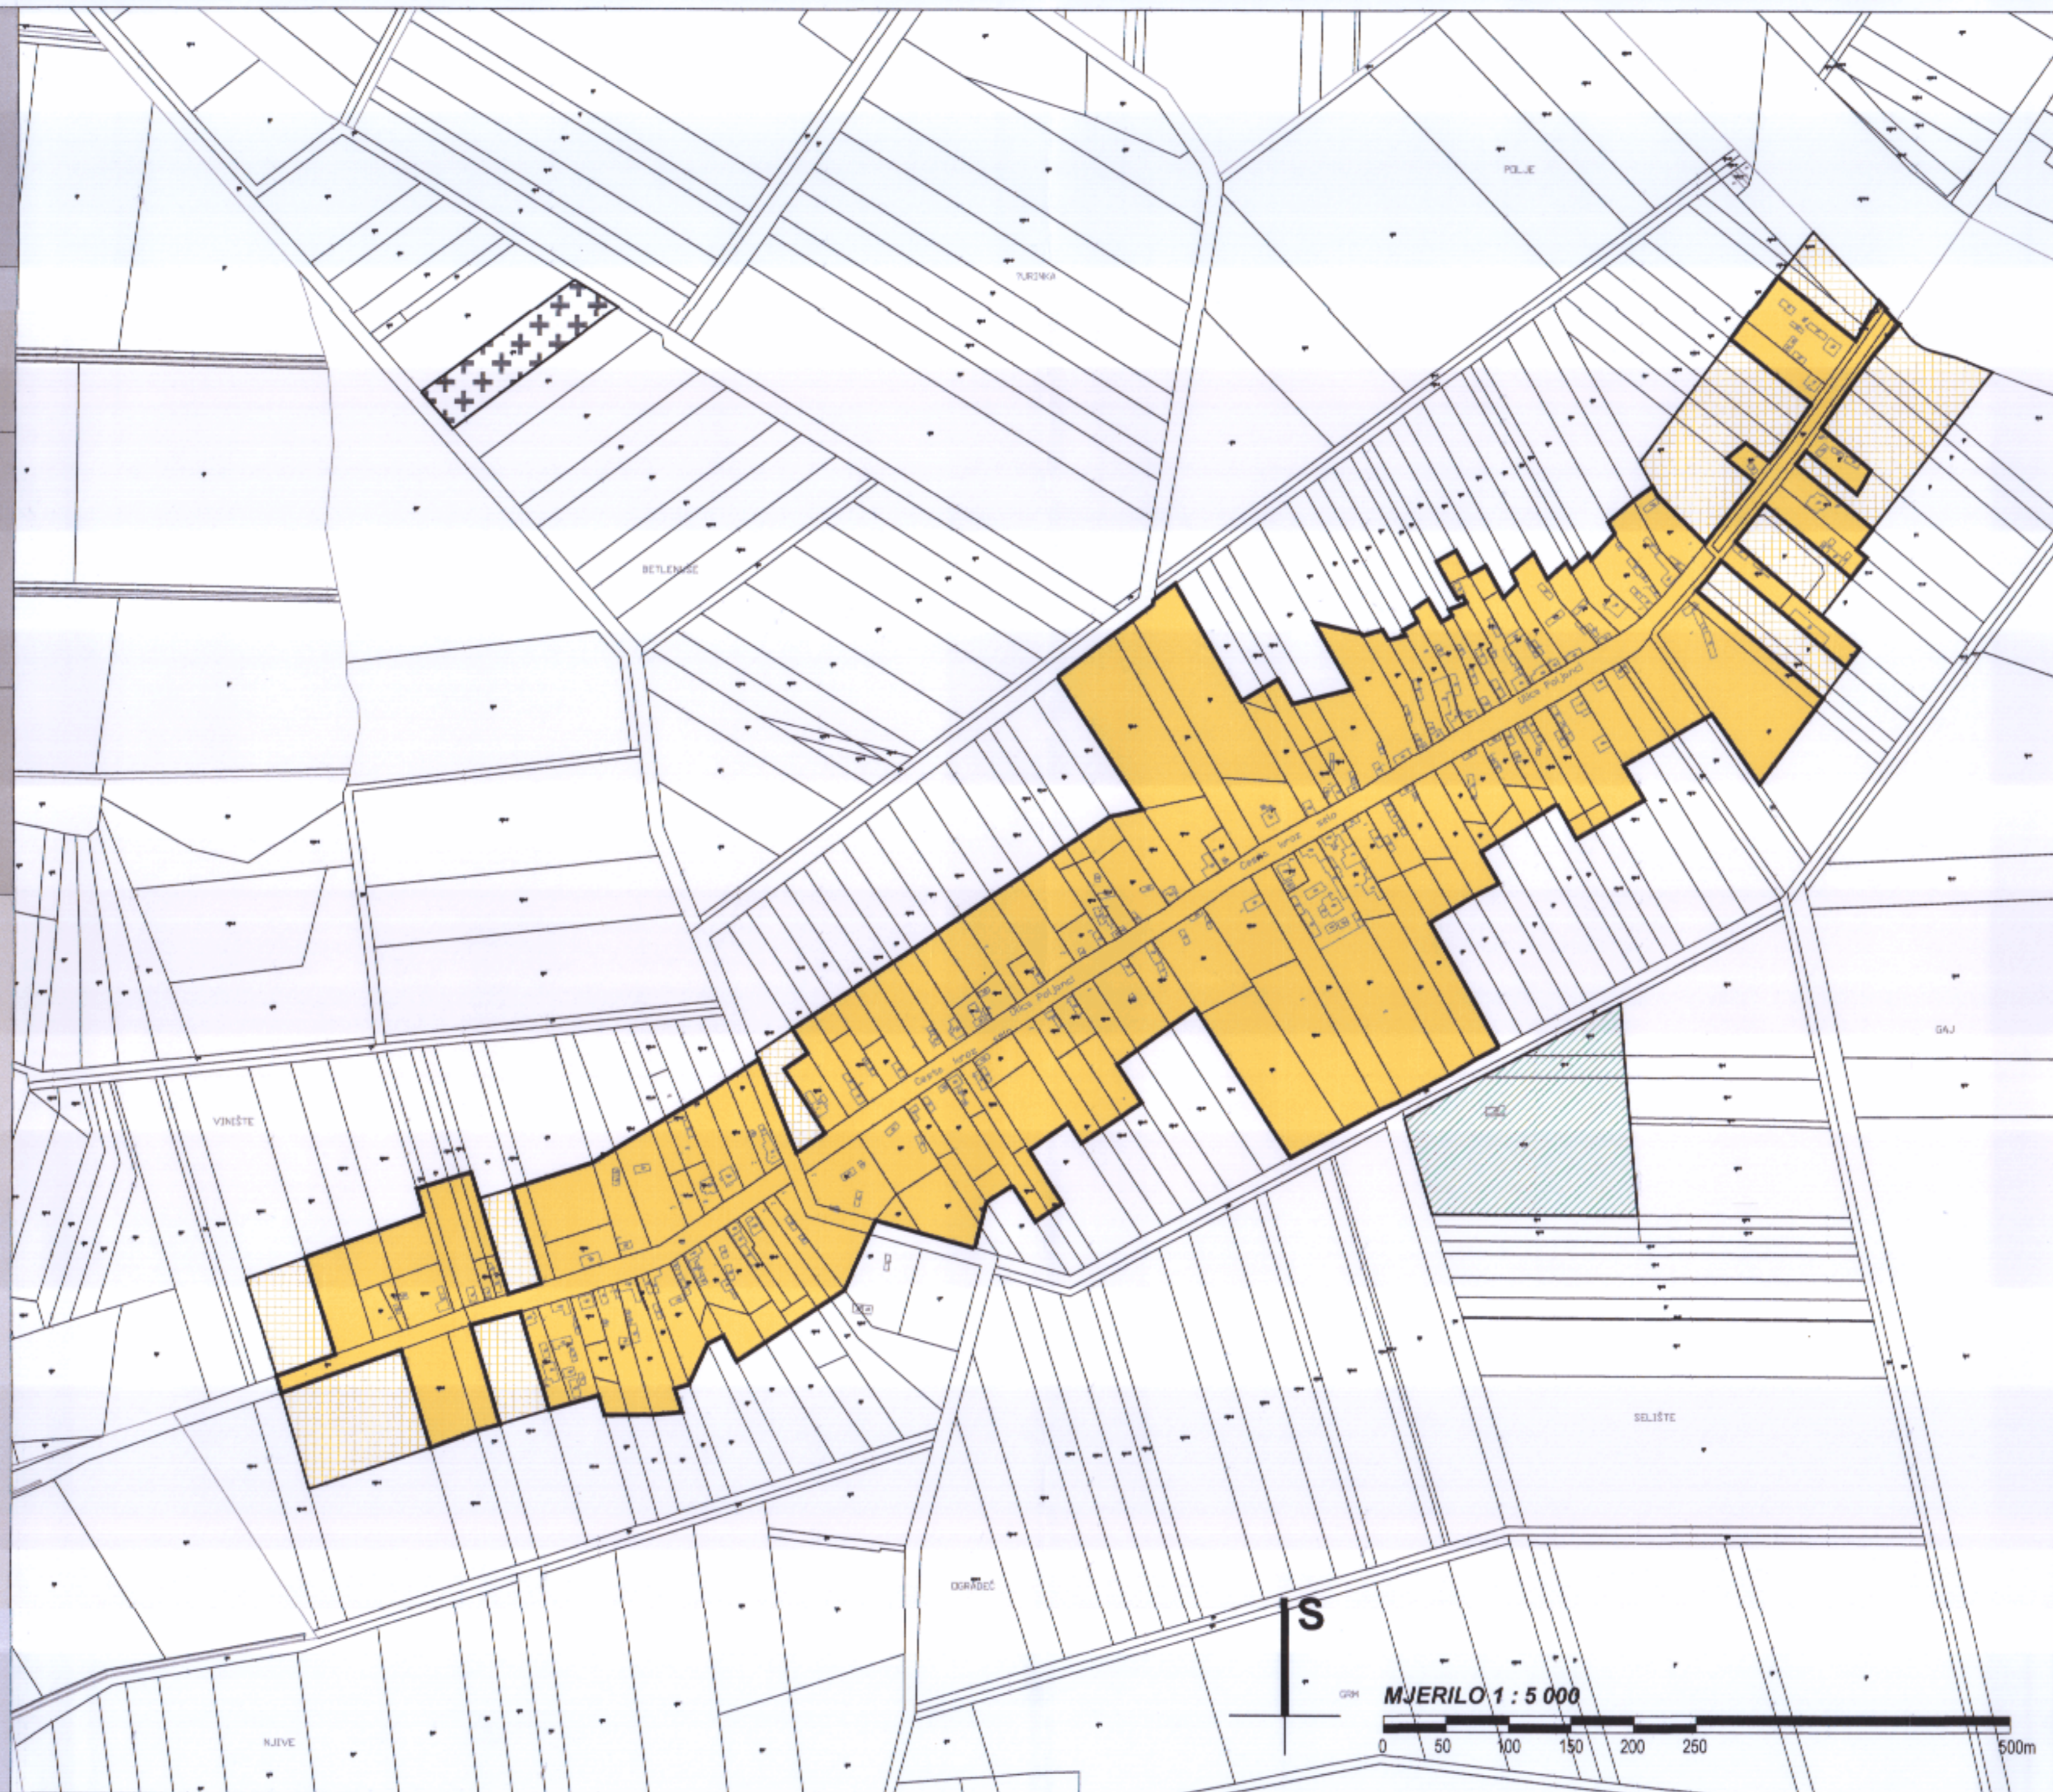

BRODSKO - POSAVSKA ŽUPANIJA
OPĆINA OPRISAVCI

Naziv prostornog plana: III. IZMJENE I DOPUNE PROSTORNOG PLANA UREĐENJA OPĆINE OPRISAVCI	
Naziv kartografskog prikaza: GRAĐEVINSKO PODRUČJE NASELJA POLJANCI I IZDVOJENA GRAĐEVINSKA PODRUČJA	
Broj kartografskog prikaza: 4.C.	Mjerilo kartografskog prikaza: 1 : 5000
Odluka Općinskog vijeća Općine Oprisavci o izradi III. izmjena i dopuna PPUO Oprisavci: "Službeni vjesnik Brodsko-posavske županije", broj 24/18	Odluka Općinskog vijeća Općine Oprisavci o donošenju III. izmjena i dopuna PPUO Oprisavci: "Službeni vjesnik Brodsko-posavske županije", broj 5/20
Javna rasprava objavljena je: 08. prosinca 2019. godine	Javni uvid održan: od 09. do 23. prosinca 2019. godine
Pečat tijela odgovornog za provođenje javne rasprave:	Odgovorna osoba za provođenje javne rasprave: Pejo Kovačević
Mišljenje na plan: JAVNA USTANOVA ZAVOD ZA PROSTORNO UREĐENJE BRODSKO-POSAVSKE ŽUPANIJE mišljenje klasa: 350-02/19-01/5, urbroj: 2178/01-26-0/2-20-13 od 24. veljače 2020. godine (prema članku 107. stavak 2. Zakona o prostornom uređenju, NN 153/13, 65/17, 114/18, 39/19 i 98/19)	
Pravna osoba koja je izradila plan: CPA CENTAR ZA PROSTORNO UREĐENJE I ARHITEKTURU d.o.o.	
Pečat pravne osobe koja je izradila plan: CPA CENTAR ZA PROSTORNO UREĐENJE I ARHITEKTURU d.o.o. Odranska 2, Zagreb	Odgovorna osoba: Tomislav Dolečki, dipl.ing.arh.
Pečat odgovorne voditeljice izrade plana: mr.sc. ZRINKA TADIĆ dipl.ing.arh. OVLASTENA ARHITEKTICA URBANISTIČKA A-4 78	Odgovorna voditeljica izrade Nacrta prijedloga III. izmjena i dopuna PPUO Oprisavci: mr.sc. Zrinka Tadić, dipl.ing.arh. ovlaštena arhitektica urbanistica
Stručni tim CPA d.o.o. u izradi plana: 1. mr.sc. Zrinka Tadić, dipl.ing.arh. 2. Tomislav Dolečki, dipl.ing.arh. 3. Neda Kaminski - Kirš, dipl.ing.arh. 4. Dora Dolečki Glasinović, dipl.ing.arh.	Suradnja u izradi Plana: 1. Igor Grubišić, dipl.ing.građ. 2. Barbara Vajdić, dipl.oeccc. 3. Josip Štefičić, dipl.iur.
Pečat Općinskog vijeća Općine Oprisavci: 	Predsjednik Općinskog vijeća Općine Oprisavci: Mijo Uremović
Istovjetnost ovog prostornog plana s izvornikom ovjerava: (ime, prezime, potpis)	Pečat nadležnog tijela: M.P.