


REPUBLIKA HRVATSKA  
BRODSKO - POSAVSKA ŽUPANIJA  
OPĆINA OPRISAVCI

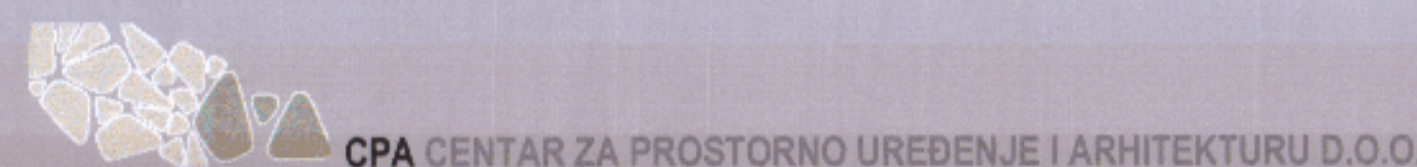

III. IZMJENE I DOPUNE  
PROSTORNOG PLANA UREĐENJA  
OPĆINE OPRISAVCI

4. GRAĐEVINSKA PODRUČJA  
4.G. NASELJE TRNJANSKI KUTI I  
IZDVOJENA GRAĐEVINSKA PODRUČJA

TUMAČ ZNAKOVA

RAZVOJ I UREĐENJE POVRŠINA NASELJA


IZGRAĐENI DIO GRAĐEVINSKOG PODRUČJA

NEIZGRAĐENI, UREĐENI DIO  
GRAĐEVINSKOG PODRUČJA

RAZVOJ I UREĐENJE POVRŠINA IZVAN NASELJA

IZGRAĐENI DIO -  
SPORTSKO-REKREACIJSKA NAMJENA -

GROBLJE

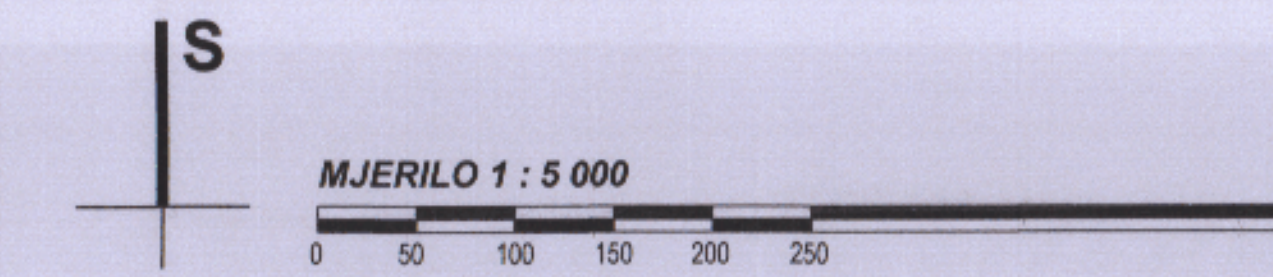

BRODSKO - POSAVSKA ŽUPANIJA  
OPĆINA OPRISAVCI

Naziv prostornog plana: **III. IZMJENE I DOPUNE  
PROSTORNOG PLANA UREĐENJA OPĆINE OPRISAVCI**

Naziv kartografskog prikaza: **GRAĐEVINSKO PODRUČJE  
NASELJA TRNJANSKI KUTI I IZDVOJENA GRAĐEVINSKA PODRUČJA**

Broj kartografskog prikaza: 4.G. Mjerilo kartografskog prikaza: 1 : 5000

Odluka Općinskog vijeća Općine Oprisavci o izradi III. izmjena i dopuna PPUO Oprisavci: "Službeni vjesnik Brodsko-posavske županije", broj 24/18

Javna rasprava objavljena je: 08. prosinca 2019. godine

Pečat tijela odgovornog za provođenje javne rasprave: *Pejo Kovačević*

Mišljenje na plan: **JAVNA USTANOVA ZAVOD ZA PROSTORNO UREĐENJE BRODSKO-POSAVSKE ŽUPANIJE**  
mišljenje klasa: 350-02/19-01/5, urbroj: 2178/01-26-02-20-13 od 24. veljače 2020. godine  
(prema članku 107. stavak 2. Zakona o prostornom uređenju, NN 153/13, 65/17, 114/18, 39/19 i 98/19)

Pravna osoba koja je izradila plan: **CPA CENTAR ZA PROSTORNO UREĐENJE I ARHITEKTURU d.o.o.**

Pečat pravne osobe koja je izradila plan: *CPA CENTAR ZA PROSTORNO UREĐENJE I ARHITEKTURU d.o.o. Odranska 2, Zagreb*

Pečat odgovorne voditeljice izrade plana: *mr.sc. ZRINKA TADIĆ dipl.ing.arh. OVLASTENA ARHITEKTA URBANISTICA A-U 78*

Stručni tim CPA d.o.o. u izradi plana:  
1. mr.sc. Zrinka Tadić, dipl.ing.arh.  
2. Tomislav Dolečki, dipl.ing.arh.  
3. Neda Kaminski - Kirš, dipl.ing.arh.  
4. Dora Dolečki Glasinović, dipl.ing.arh.

Suradnja u izradi Plana:  
1. Igor Grubišić, dipl.ing.grad.  
2. Barbara Vajdić, dipl.oecc.  
3. Josip Štefčić, dipl.iur.

Pečat Općinskog vijeća Općine Oprisavci: *Mijo Uremović*

Istovjetnost ovog prostornog plana s izvornikom ovjerava: *(ime, prezime, potpis)*

Pečat nadležnog tijela: *M.P.*