


REPUBLIKA HRVATSKA
BRODSKO - POSAVSKA ŽUPANIJA
OPĆINA OPRISAVCI

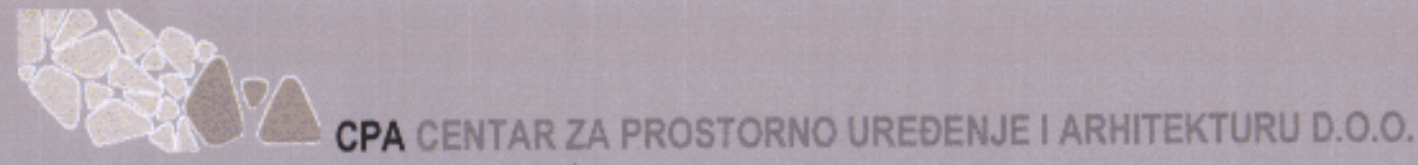

IZMJENE I DOPUNE
PROSTORNOG PLANA UREĐENJA
OPĆINE OPRISAVCI

4. GRAĐEVINSKA PODRUČJA
4.H. NASELJE ZOLJANI

TUMAČ ZNAKOVA

RAZVOJ I UREĐENJE POVRŠINA NASELJA


IZGRAĐENI DIO GRAĐEVINSKOG PODRUČJA

NEIZGRAĐENI, UREĐENI DIO
GRAĐEVINSKOG PODRUČJA

S

MJERILO 1 : 5 000

0 50 100 150 200 250 500m

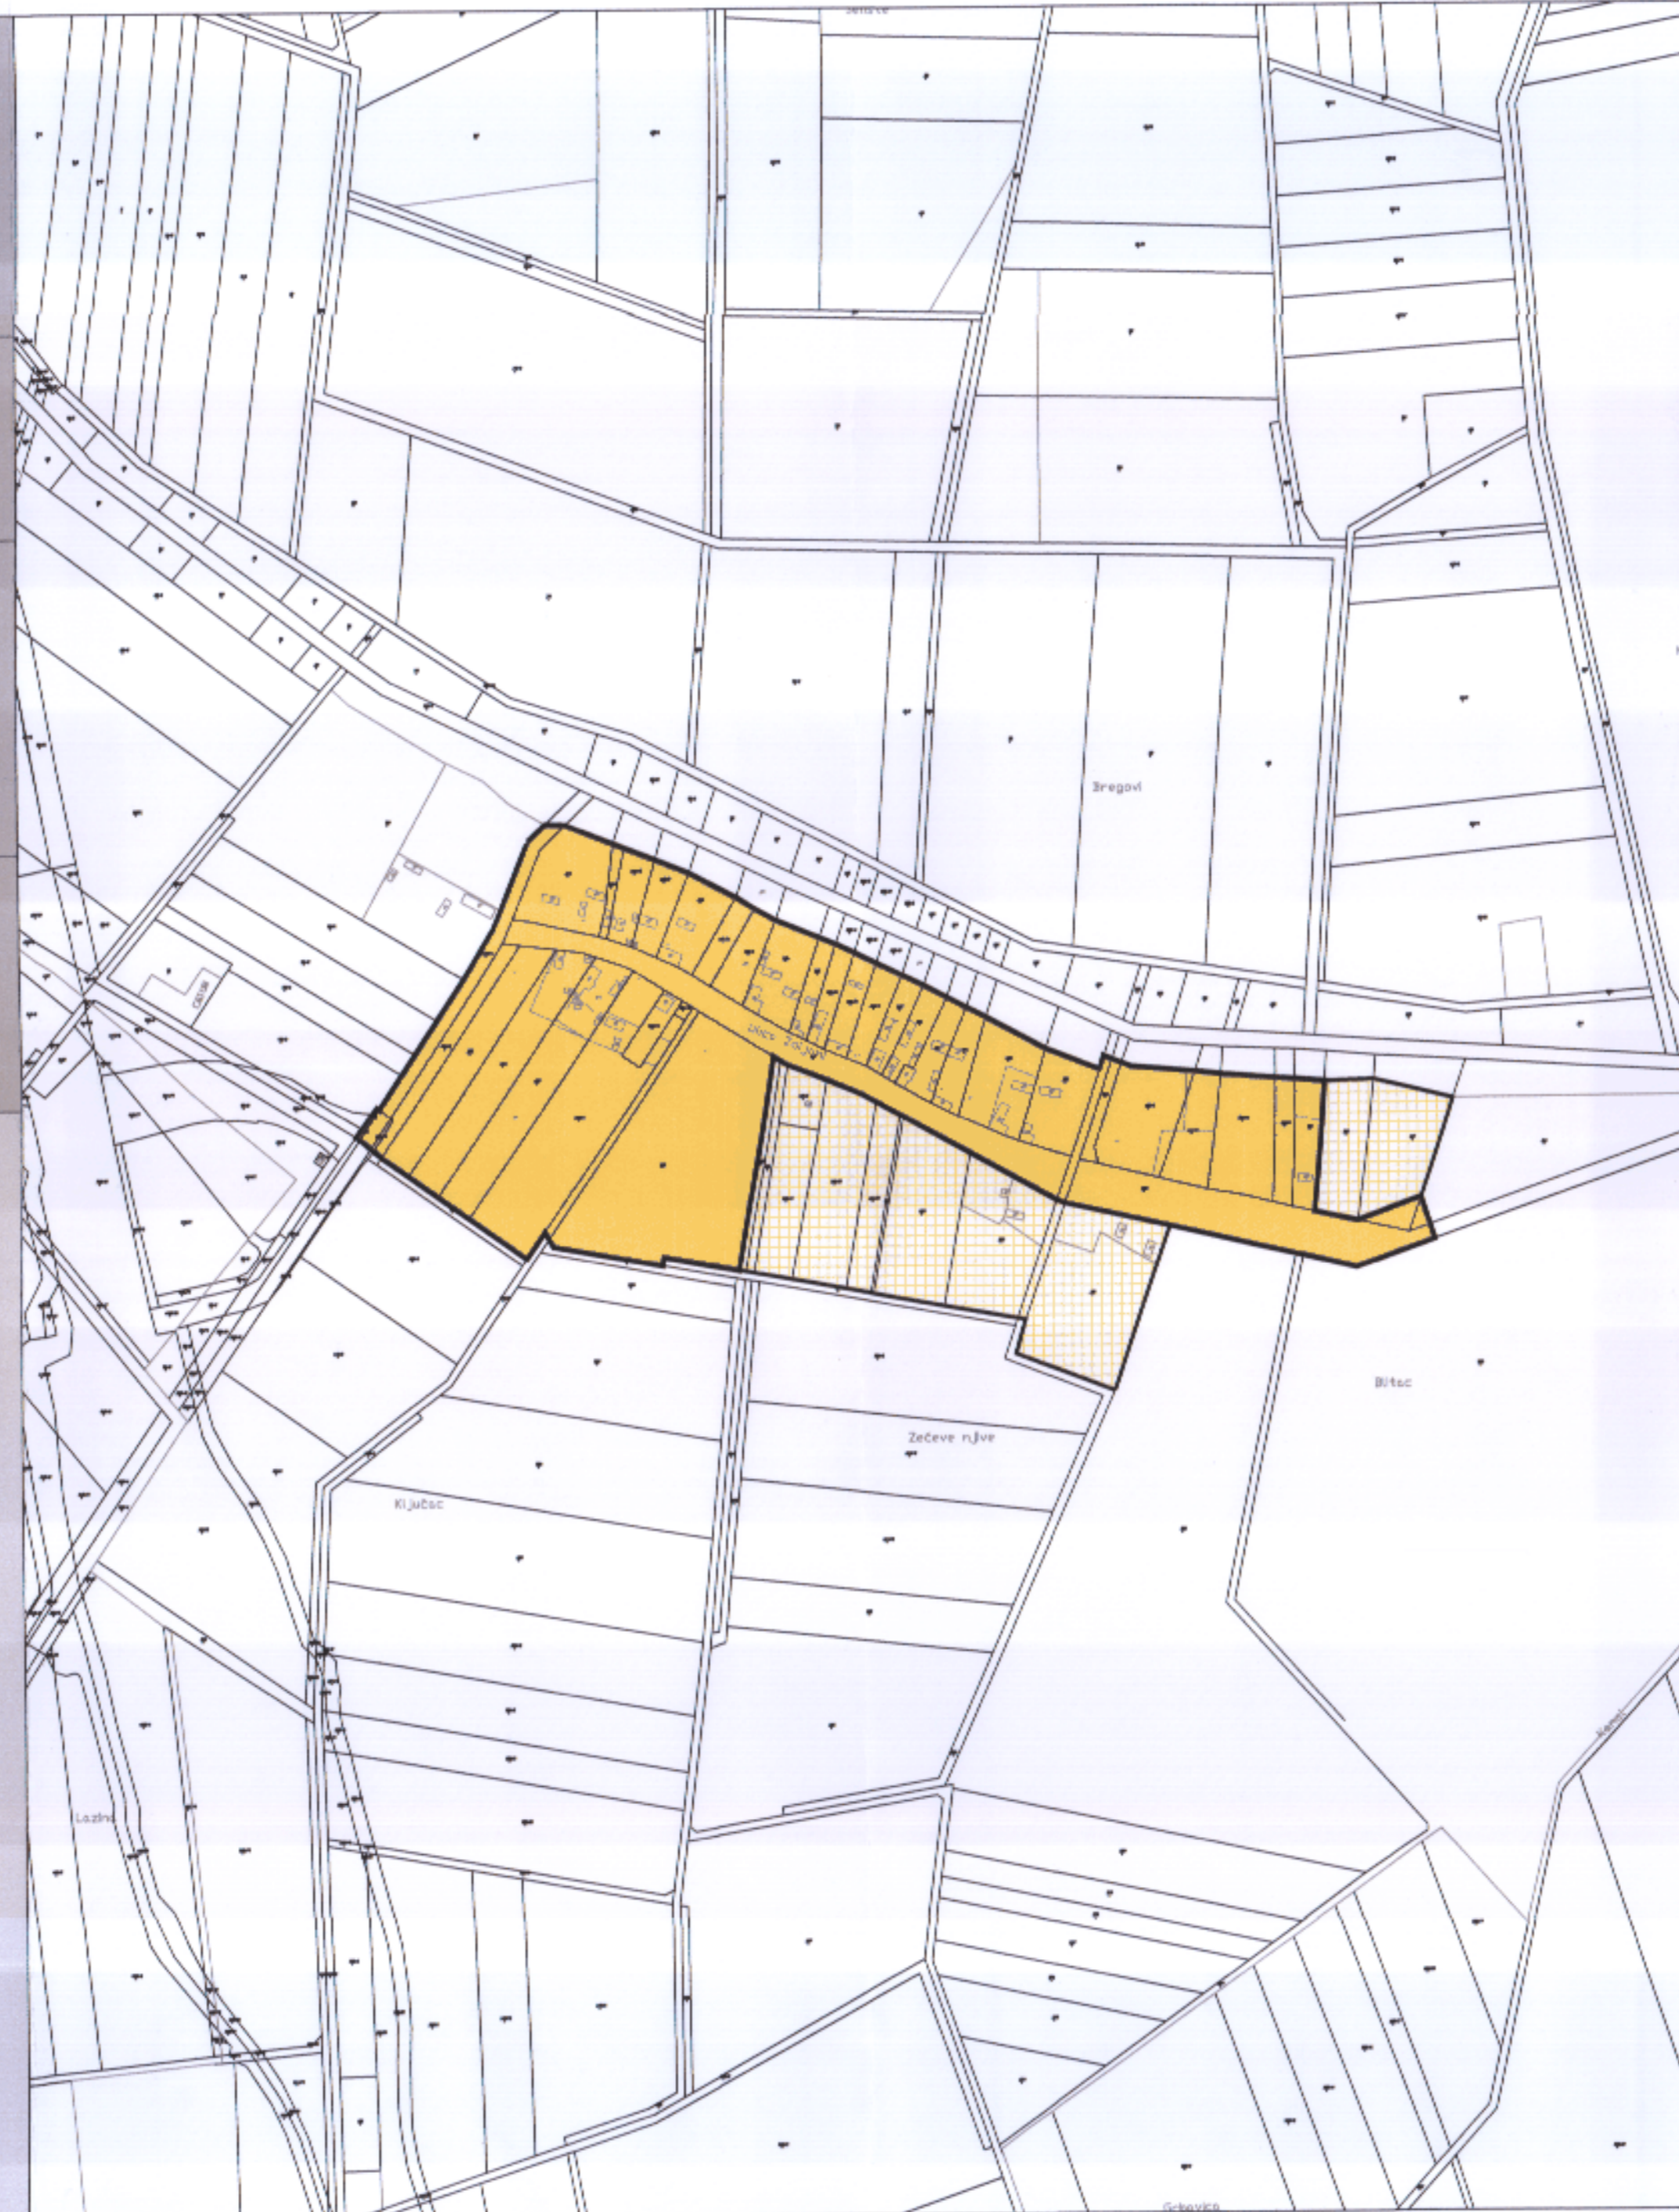

BRODSKO - POSAVSKA ŽUPANIJA
OPĆINA OPRISAVCI

Naziv prostornog plana: III. IZMJENE I DOPUNE
PROSTORNOG PLANA UREĐENJA OPĆINE OPRISAVCI

Naziv kartografskog prikaza: GRAĐEVINSKO PODRUČJE
NASELJA ZOLJANI

Broj kartografskog prikaza: 4.H. Mjerilo kartografskog prikaza: 1 : 5000

Odluka Općinskog vijeća Općine Oprisavci o izradi
III. izmjena i dopuna PPUO Oprisavci:
"Službeni vjesnik Brodsko-posavske županije", broj 24/18

Odluka Općinskog vijeća Općine Oprisavci o
donošenju III. izmjena i dopuna PPUO Oprisavci:
"Službeni vjesnik Brodsko-posavske županije", broj 5/20

Javna rasprava objavljena je:
08. prosinca 2019. godine

Javni uvid održan:
od 09. do 23. prosinca 2019. godine

Pečat tijela odgovornog za provođenje javne rasprave:

Odgovorna osoba za provođenje javne rasprave:



Pejo Kovačević
Pejo Kovačević


Mišljenje na plan:
JAVNA USTANOVA ZAVOD ZA PROSTORNO UREĐENJE BRODSKO-POSAVSKE ŽUPANIJE
mišljenje klasa: 350-02/19-01/5, urbroj: 2178/01-26-0/2-20-13 od 24. veljače 2020. godine
(prema članku 107. stavak 2. Zakona o prostornom uređenju, NN 153/13, 65/17, 114/18, 39/19 i 98/19)

Pravna osoba koja je izradila plan:

CPA CENTAR ZA PROSTORNO UREĐENJE I ARHITEKTURU d.o.o.

Pečat pravne osobe koja je izradila plan:


Odgovorna osoba:

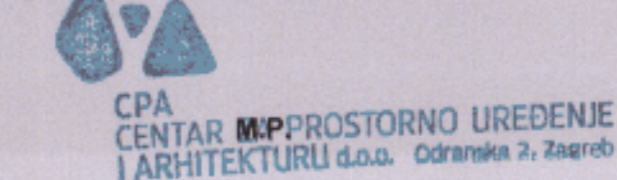

Tomislav Dolečki
Tomislav Dolečki, dipl.ing.arh.

Pečat odgovorne voditeljice izrade plana:

Odgovorna voditeljica izrade Nacrta prijedloga
III. izmjena i dopuna PPUO Oprisavci:

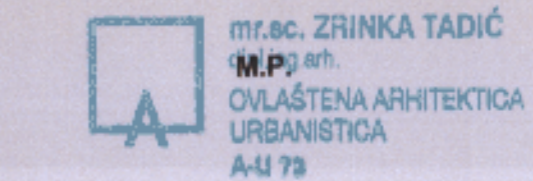

Zrinka Tadić
mr.sc. Zrinka Tadić, dipl.ing.arh.
ovlaštena arhitektica urbanistica

Stručni tim CPA d.o.o. u izradi plana:

1. mr.sc. Zrinka Tadić, dipl.ing.arh.
2. Tomislav Dolečki, dipl.ing.arh.
3. Neda Kaminski - Kirš, dipl.ing.arh.
4. Dora Dolečki Glasinović, dipl.ing.arh.

Suradnja u izradi Plana:

1. Igor Grubišić, dipl.ing.grad.
2. Barbara Vajdić, dipl.oec.
3. Josip Štefičić, dipl.iur.

Pečat Općinskog vijeća Općine Oprisavci:

Predsjednik Općinskog vijeća Općine Oprisavci:



Mijo Uremović
Mijo Uremović

Istovjetnost ovog prostornog plana s izvornikom ovjerava:

Pečat nadležnog tijela:

M.P.

(ime, prezime, potpis)