


REPUBLIKA HRVATSKA
BRODSKO - POSAVSKA ŽUPANIJA
OPĆINA OPRISAVCI

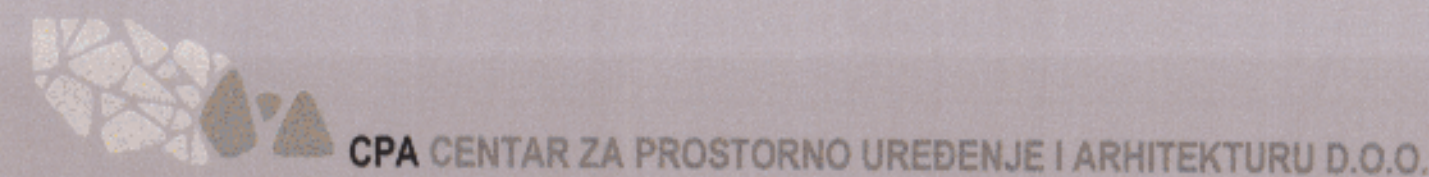


PROSTORNI PLAN UREĐENJA
OPĆINE OPRISAVCI

PROČIŠĆENI GRAFIČKI DIO - KARTOGRAFSKI PRIKAZI


4. GRAĐEVINSKA PODRUČJA

4.A. NASELJE NOVI GRAD I
IZDVOJENO GRAĐEVINSKO PODRUČJE

TUMAČ ZNAKOVA

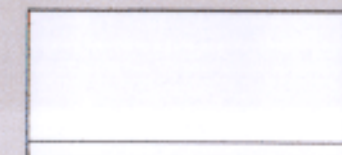

RAZVOJ I UREĐENJE POVRŠINA NASELJA

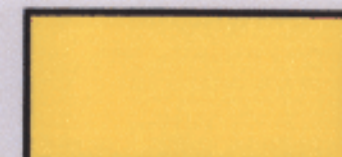

IZGRAĐENI DIO GRAĐEVINSKOG PODRUČJA




NEIZGRAĐENI, UREĐENI DIO
GRAĐEVINSKOG PODRUČJA



GROBLJE



RAZVOJ I UREĐENJE POVRŠINA IZVAN NASELJA
NEIZGRAĐENI, UREĐENI DIO GOSPODARSKE -
PROZVODNO - POSLOVNE NAMJENE

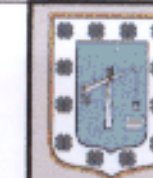

BRODSKO - POSAVSKA ŽUPANIJA
OPĆINA OPRISAVCI

Naziv prostornog plana:
PROSTORNI PLAN UREĐENJA OPĆINE OPRISAVCI
PROČIŠĆENI GRAFIČKI DIO - KARTOGRAFSKI PRIKAZI

Naziv kartografskog prikaza: **GRAĐEVINSKO PODRUČJE**
NASELJA NOVI GRAD I IZDVOJENO GRAĐEVINSKO PODRUČJE

Broj kartografskog prikaza: **4.A.** Mjerilo kartografskog prikaza: **1 : 5 000**

Objava pročišćenog teksta Odredbi za provedbu Prostornog plana uređenja Općine Oprisavci
"Službeni vjesnik" Brodsko-posavske županije broj 14/20

- Odluka o izradi Plana:**
- (0) Program mjera za unapređenje stanja u prostoru Općine Oprisavci ("Službeni vjesnik" Brodsko-posavske županije)
 - (1) Odluka o izradi izmjena i dopuna Prostornog plana uređenja Općine Oprisavci ("Službeni vjesnik" Brodsko-posavske županije broj 3/09 i 11/09)
 - (2) Odluka o izradi izmjena i dopuna Prostornog plana uređenja Općine Oprisavci ("Službeni vjesnik" Brodsko-posavske županije broj 22/14)
 - (3) Odluka o izradi III. izmjena i dopuna Prostornog plana uređenja Općine Oprisavci ("Službeni vjesnik" Brodsko-posavske županije broj 24/18)

- | | |
|------------------------------|---|
| Objava javne raprave: | Javni uvid održan: |
| (0) 9. 9. 2002. | (0) 10. 8. 2002. do 10. 9. 2002. |
| (1) 15. 1. 2010. | (1) 23. 1. 2010. do 7. 2. 2010. i 29. 3. 2010. do 7. 4. 2010. |
| (2) ne objavljuje se | (2) ne održava se |
| (3) 8. 12. 2019. | (3) 9. 12. 2019. do 23. 12. 2019. |

- Objava Odluke o donošenju Plana, suglasnost na Plan, stručni izrađivač i odgovorni voditelj izrade:**
- (0) Odluka o donošenju Prostornog plana uređenja Općine Oprisavci ("Službeni vjesnik" Brodsko-posavske županije broj 15/03); suglasnost: Ured državne uprave u Brodsko-posavskoj županiji, Služba za prostorno uređenje, zaštitu okoliša, graditeljstvo i imovinsko-pravne poslove, KLASA: 350-05/03-01/38, URBROJ: 2178-01-03-01-2, stručni izrađivač: Urbanistički zavod Grada Zagreba d.o.o., Zagreb; odgovorni voditelj izrade: Zoran Hebar, dipl.ing.arh.
 - (1) Odluka o izmjeni i dopuni Odluke o donošenju Prostornog plana uređenja Općine Oprisavci ("Službeni vjesnik" Brodsko-posavske županije broj 20/10); suglasnost na Plan: Župan Brodsko-posavske županije, temeljem Zakona o prostornom uređenju i gradnji (NN 78/07), KLASA: 350-05/10-01/22, URBROJ: 2178/1-15-10-2 od 14.10.2010. godine; stručni izrađivač: Zavod za prostorno uređenje Brodsko-posavske županije, Slavonski Brod, Trg pobjede bb; odgovorni voditelj izrade: Igor Čižmek, dipl. ing. arh., ovlašten arhitekt
 - (2) Odluka o izmjeni i dopuni Odluke o donošenju Prostornog plana uređenja Općine Oprisavci ("Službeni vjesnik" Brodsko-posavske županije broj 23/14); suglasnost na Plan: ne izdaje se sukladno članku 107. stavak 4. Zakona o prostornom uređenju (NN 153/13), stručni izrađivač: Zavod za prostorno uređenje Brodsko-posavske županije, Slavonski Brod, Trg pobjede bb; odgovorni voditelj izrade: Igor Čižmek, dipl. ing. arh., ovlašten arhitekt
 - (3) Odluka o izmjeni i dopuni Odluke o donošenju Prostornog plana uređenja Općine Oprisavci ("Službeni vjesnik" Brodsko-posavske županije broj 9/20); suglasnost na Plan: Javna ustanova Zavod za prostorno uređenje Brodsko-posavske županije, temeljem članka 107. Zakona o prostornom uređenju (NN 153/13, 65/17, 114/18, 39/19 i 98/19), KLASA: 350-02/19-01/5, URBROJ: 2178/01-26-02-20-13 od 24.2.2020.; stručni izrađivač: CPA d.o.o. Zagreb, Odranska 2; odgovorna voditeljica izrade: mr.sc. Zrinka Tadić, dipl.ing.arh, ovlaštena arhitektica urbanistica

Pravna osoba koja je izradila pročišćeni elaborat:

CPA CENTAR ZA PROSTORNO UREĐENJE I ARHITEKTURU d.o.o., Zagreb, Odranska 2, www.cpa.com.hr

Općinsko vijeće Općine Oprisavci

Predsjednik Općinskog vijeća

