


REPUBLIKA HRVATSKA
BRODSKO - POSAVSKA ŽUPANIJA
OPĆINA OPRISAVCI

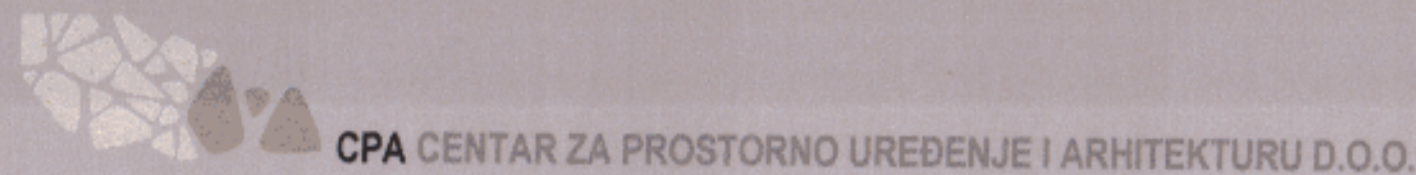


CPA CENTAR ZA PROSTORNO UREĐENJE I ARHITEKTURU D.O.O.

PROSTORNI PLAN UREĐENJA
OPĆINE OPRISAVCI


PROČIŠĆENI GRAFIČKI DIO - KARTOGRAFSKI PRIKAZI

4. GRAĐEVINSKA PODRUČJA
4.H. NASELJE ZOLJANI

TUMAČ ZNAKOVA

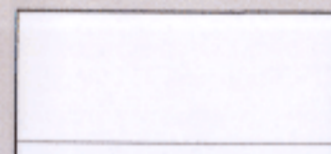

RAZVOJ I UREĐENJE POVRŠINA NASELJA

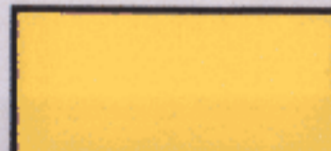



IZGRAĐENI DIO GRAĐEVINSKOG PODRUČJA



NEIZGRAĐENI, UREĐENI DIO
GRAĐEVINSKOG PODRUČJA

S

MJERILO 1 : 5 000

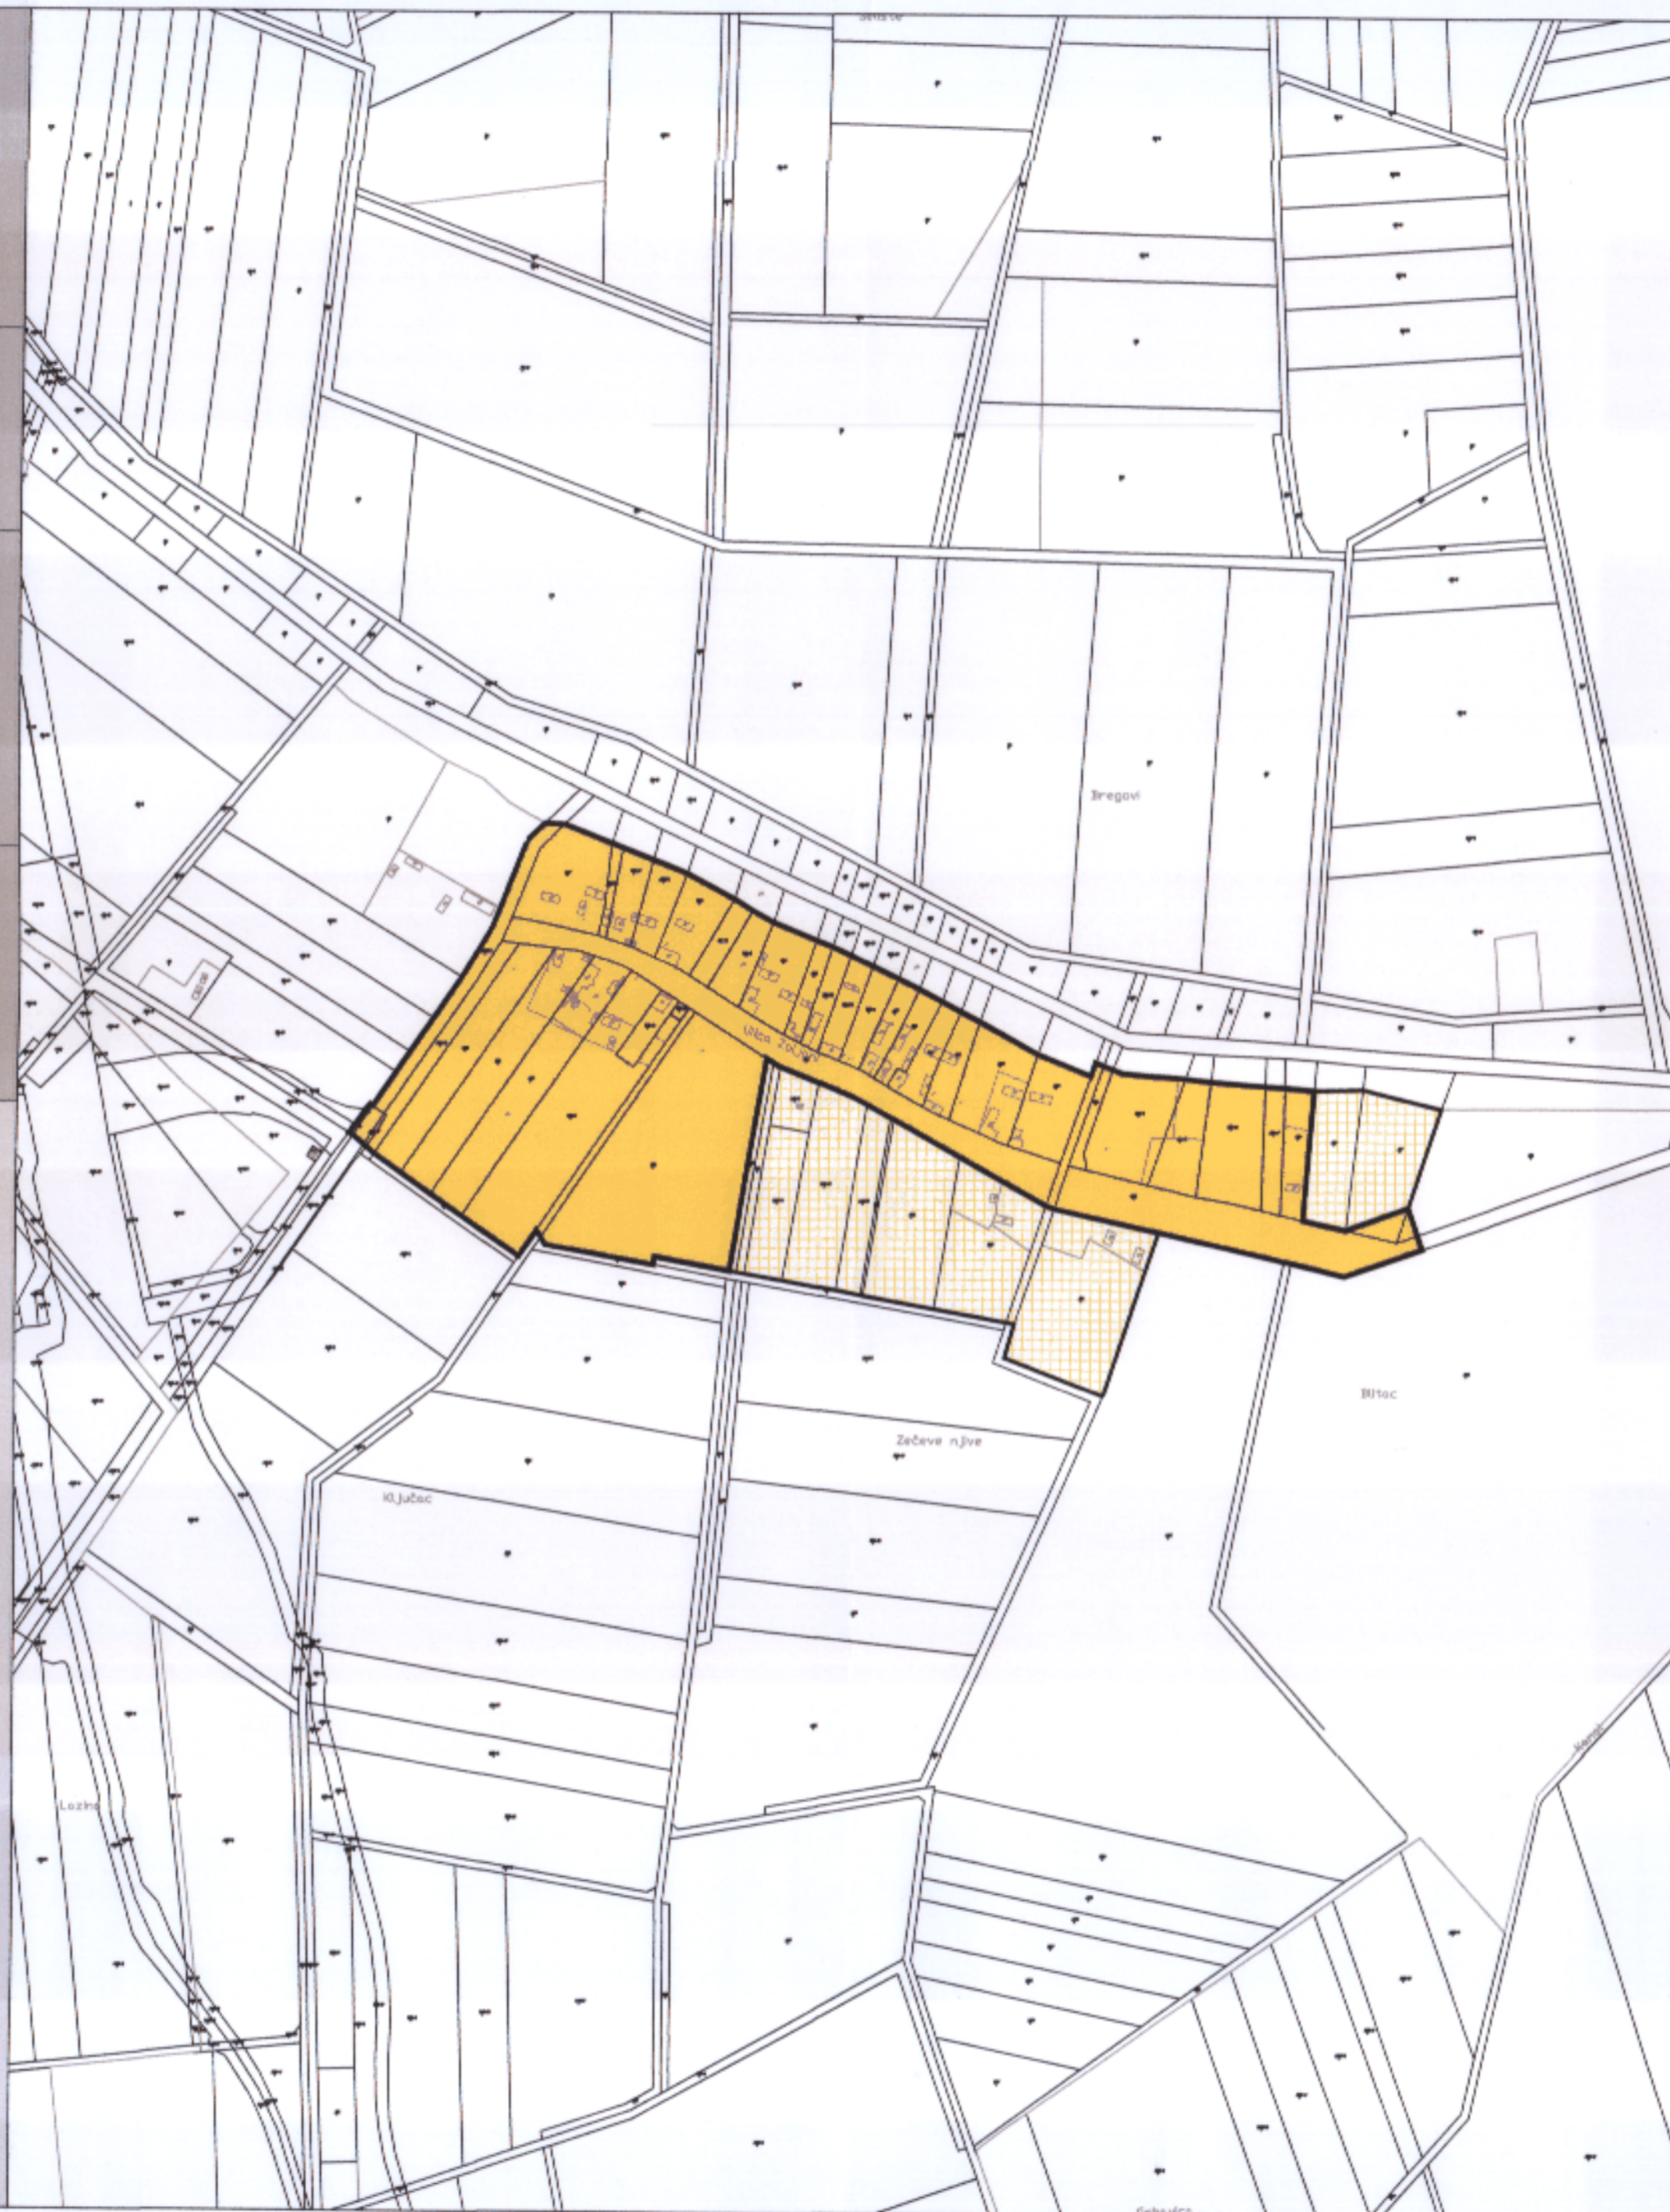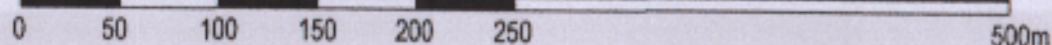

BRODSKO - POSAVSKA ŽUPANIJA
OPĆINA OPRISAVCI

Naziv prostornog plana:

PROSTORNI PLAN UREĐENJA OPĆINE OPRISAVCI
PROČIŠĆENI GRAFIČKI DIO - KARTOGRAFSKI PRIKAZI

Naziv kartografskog prikaza:

GRAĐEVINSKO PODRUČJE
NASELJA ZOLJANI

Broj kartografskog prikaza:

4.H.

Mjerilo kartografskog prikaza:

1 : 5 000

Objava pročišćenog teksta Odredbi za provedbu Prostornog plana uređenja Općine Oprisavci
"Službeni vjesnik" Brodsko-posavske županije broj 14/20

Odluka o izradi Plana:

- (0) Program mjera za unapređenje stanja u prostoru Općine Oprisavci ("Službeni vjesnik" Brodsko-posavske županije)
- (1) Odluka o izradi izmjena i dopuna Prostornog plana uređenja Općine Oprisavci ("Službeni vjesnik" Brodsko-posavske županije broj 3/09 i 11/09)
- (2) Odluka o izradi izmjena i dopuna Prostornog plana uređenja Općine Oprisavci ("Službeni vjesnik" Brodsko-posavske županije broj 22/14)
- (3) Odluka o izradi III. izmjena i dopuna Prostornog plana uređenja Općine Oprisavci ("Službeni vjesnik" Brodsko-posavske županije broj 24/18)

Objava javne rasprave:

- (0) 9. 9. 2002.
- (1) 15. 1. 2010.
- (2) ne objavljuje se
- (3) 8. 12. 2019.

Javni uvid održan:

- (0) 10. 8. 2002. do 10. 9. 2002.
- (1) 23. 1. 2010. do 7. 2. 2010. i 29. 3. 2010. do 7. 4. 2010.
- (2) ne održava se
- (3) 9. 12. 2019. do 23. 12. 2019.

Objava Odluke o donošenju Plana, suglasnost na Plan, stručni izrađivač i odgovorni voditelj izrade:

- (0) Odluka o donošenju Prostornog plana uređenja Općine Oprisavci ("Službeni vjesnik" Brodsko-posavske županije broj 15/03); suglasnost: Ured državne uprave u Brodsko-posavskoj županiji, Služba za prostorno uređenje, zaštitu okoliša, graditeljstvo i imovinsko-pravne poslove, KLASA: 350-05/03-01/38, URBROJ: 2178-01-03-01-2, stručni izrađivač: Urbanistički zavod Grada Zagreba d.o.o., Zagreb; odgovorni voditelj izrade: Zoran Hebar, dipl.ing.arh.
- (1) Odluka o izmjeni i dopuni Odluke o donošenju Prostornog plana uređenja Općine Oprisavci ("Službeni vjesnik" Brodsko-posavske županije broj 20/10); suglasnost na Plan: Župan Brodsko-posavske županije, temeljem Zakona o prostornom uređenju i gradnji (NN 76/07), KLASA: 350-05/10-01/22, URBROJ: 2178/1-15-10-2 od 14.10.2010. godine; stručni izrađivač: Zavod za prostorno uređenje Brodsko-posavske županije, Slavonski Brod, Trg pobjede bb; odgovorni voditelj izrade: Igor Čizmek, dipl. ing. arh., ovlaštani arhitekt
- (2) Odluka o izmjeni i dopuni Odluke o donošenju Prostornog plana uređenja Općine Oprisavci ("Službeni vjesnik" Brodsko-posavske županije broj 23/14); suglasnost na Plan: ne izdaje se sukladno članku 107. stavak 4. Zakona o prostornom uređenju (NN 153/13), stručni izrađivač: Zavod za prostorno uređenje Brodsko-posavske županije, Slavonski Brod, Trg pobjede bb; odgovorni voditelj izrade: Igor Čizmek, dipl. ing. arh., ovlaštani arhitekt
- (3) Odluka o izmjeni i dopuni Odluke o donošenju Prostornog plana uređenja Općine Oprisavci ("Službeni vjesnik" Brodsko-posavske županije broj 9/20); suglasnost na Plan: Javna ustanova Zavod za prostorno uređenje Brodsko-posavske županije, temeljem članka 107. Zakona o prostornom uređenju (NN 153/13, 65/17, 114/18, 39/19 i 98/19), KLASA: 350-02/19-01/5, URBROJ: 2178/01-26-0/2-20-13 od 24.2.2020.; stručni izrađivač: CPA d.o.o. Zagreb, Odranska 2; odgovorna voditeljica izrade: mr.sc. Zrinka Tadić, dipl.ing.arh, ovlaštena arhitektica urbanistica

Pravna osoba koja je izradila pročišćeni elaborat:



CPA CENTAR ZA PROSTORNO UREĐENJE I ARHITEKTURU d.o.o., Zagreb, Odranska 2, www.cpa.com.hr

Općinsko vijeće Općine Oprisavci

Predsjednik Općinskog vijeća



Mijo Uremović