


- POŠTA I TELEKOMUNIKACIJE**
- POŠTA**
- JEDINICA POŠTANSKE MREŽE
- JAVNE TELEKOMUNIKACIJE**
- TELEFONSKA MREŽA - KOMUTACIJSKI ČVORORI U NEPOKRETOJ MREŽI
- MJESNA TELEFONSKA CENTRALA
- VODOVI I KANALI**
- TK-K KORISNIČKI I SPOJNI VODOVI
- TELEGRAFSKA MREŽA**
- KRAJINJA TELEGRAFSKA CENTRALA
- RADIO I TV SUSTAV MREŽA**
- RADJSKI KORIDOR
  - TV ODAŠILJAČ / PRETVARAČ
- JAVNE TELEKOMUNIKACIJE U POKRETOJ MREŽI**
- SAMOSTOJEĆI REŠETKASTI STUP
  - PODRUČJE ZA SMJEŠTAJ SAMOSTOJEĆEG REŠETKASTOG ANTENSKOG STUPA
- Z1**
- POSEBNE ZONE ZAŠTITE
- ENERGETIKA**
- TRANSPORT NAFTE I PLINA**
- MAGISTRALNI PLINOVOD
  - LOKALNI PLINOVOD
  - PLINOVOD IZVAN FUNKCIJE
- TRANSFORMATORSKA POSTROJENJA**
- TS 110/35 kV
  - TS 35/10 kV
- ELEKTROPRIJENOSNI I DISTRIBUCIJSKI VODOVI**
- 400kV DALEKOVOD 2x400 kV
  - 110kV DALEKOVOD 110 kV
  - 35kV DALEKOVOD 35 (20) kV

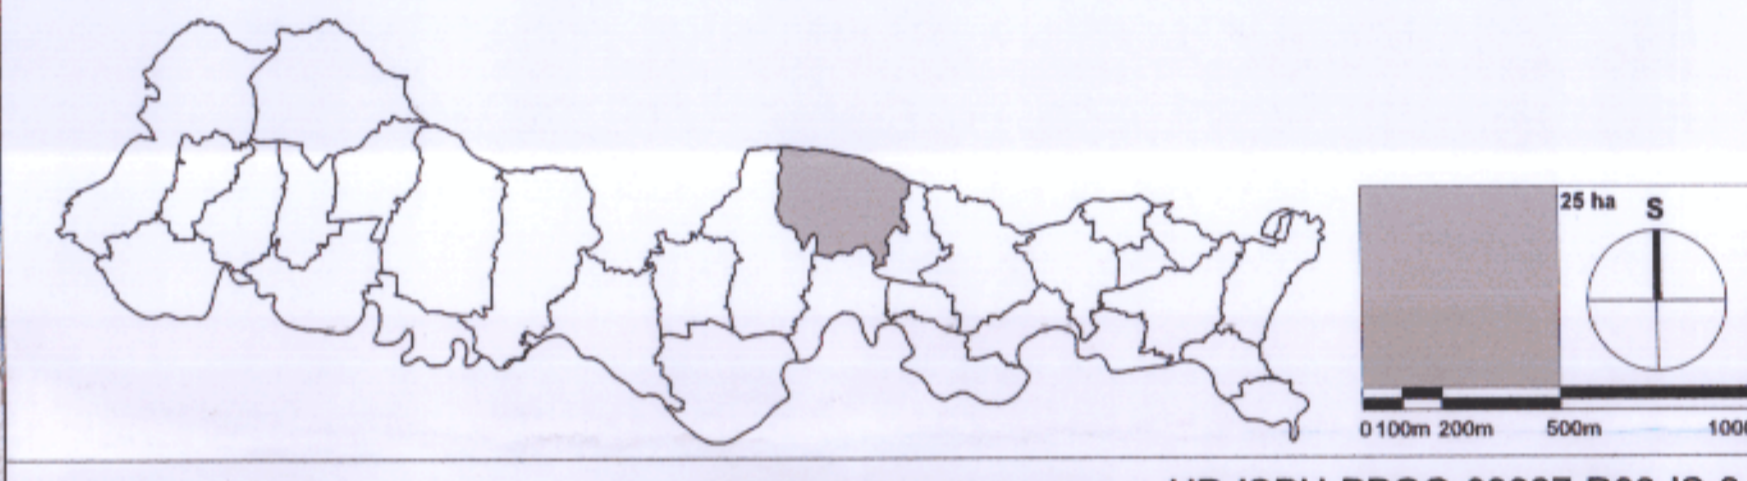

REPUBLIKA HRVATSKA HR-ISPU-PPGO-03387-R03-IS-2-1  
 BRODSKO-POSAVSKA ŽUPANIJA  
 OPĆINA PODCRKAVLJE

Naziv prostornog plana :  
**2. IZMJENE I DOPUNE PROSTORNOG PLANA UREĐENJA OPĆINE PODCRKAVLJE**

Naziv kartografskog prikaza :  
**POŠTA I ENERGETSKI SUSTAV**

Broj kartografskog prikaza : **2.1.** Mjerilo kartografskog prikaza : **1:25000**

Odluka o izradi izmjena i dopuna PPUO : Odluka predstavničkog tijela o donošenju plana (službeno glasilo):

"Sl. vjesnik BPŽ" br. 26/17; od 22.12.2017.g. "Sl. vjesnik BPŽ" br. 14/19; od 24.06.2019.g.

Javna rasprava: "Posavska Hrvatska" do: 21.01.2019. Ponovljena rasprava: "Posavska Hrvatska" do: 18.03.2019. do: 04.02.2019. do: 25.03.2019.

Pečat tijela odgovornog za provođenje javne rasprave :  
**Ružica Janković, bacc.theo.**  
 (ime, prezime i potpis)

Mišljenje na plan prema čl. 107. Zakona o prostornom uređenju ("N.N." 153/13, 65/17):  
 -Ministarstvo kulture, Uprava za zaštitu kulturne baštine, Konzervatorski odjel u Slavonskom Brodu (kl. 612-08/16-10/0237/urboj:532-04-02-064-19-8, od 04.02.2019.g.)  
 -Hrvatske ceste, Sektor za razvoj i strateško planiranje, Odjel za razvoj i planiranje (kl. 350-02/17-01/175/urboj:345-200-21/1516-19-10/DB, od 01.02.2019.g.) i (kl. 350-02/17-01/175/urboj:345-200-21/1516-19-13/DB, od 25.03.2019.g.)  
 -Ministarstvo državne imovine (kl. 940-01/18-03/1108/urboj:536-03-02-03/19-04, od 31.01.2019.g.) i (kl. 940-01/18-03/1108/urboj:536-03-02-03/03-19-06, od 19.03.2019.g.)  
 -HAKOM (kl. 350-05/16-01/211/urboj:376-10-19-5, od 16.01.2019.g.)  
 -Ured državne uprave u BPŽ, Služba za gospodarstvo i imovinsko-pravne poslove, Odjel za poljoprivredu, šumarstvo, obnovu i stambeno zbrinjavanje (kl. 320-01/19-08/03/urboj:2178-01-01-01/19-2, od 20.03.2019.g.)  
 -Ministarstvo poljoprivrede (kl. 350-02/19-01/41/urboj:525-07/1066-19-4, od 02.03.2019.g.)  
 -Ministarstvo obrane, Uprava za materijalne resurse, Sektor za vojnu infrastrukturu, Služba za vojno graditeljstvo i energetske učinkovitosti (kl. 350-02/18-01/29/urboj:51243-02/201-19-9, od 18.03.2019.g.)  
 -Ministarstvo poljoprivrede (kl. 350-02/19-01/28/urboj:525-07/0375-19-4, od 16.05.2019.g.)

Pravna osoba / tijelo koje je izradilo plan: Pečat pravne osobe koja je izradila plan: Odgovorna osoba:

**BRODSKO POSAVSKA ŽUPANIJA**  
 ZAVOD ZA PROSTORNO UREĐENJE  
 Slavonski Brod, Trg pobjede bb

**MATEJ BADOV**  
 Matej Badrov, mag.ing.aedif.  
 (ime, prezime i potpis)

Odgovorni voditelj izrade plana :  
**Blaženka Veselinović, dipl.ing.arh.**

Stručni tim u izradi plana :  
 1. **Blaženka Veselinović, dipl.ing.arh.**  
 2. **Matej Badrov, mag.ing.aedif.**  
 3. **Zdravko Šandak, građ.tehn.**  
 4. **Reza Brajković, arh. tehn.**  
 5. **Ivan Rajković, dipl.ing.**

Pečat predstavničkog tijela :  
 Predsjednik predstavničkog tijela:  
**Damir Miletić, ing.**  
 (ime, prezime i potpis)

Istovjetnost ovog prostornog plana s izvornikom ovjerava :  
 (ime, prezime i potpis)