




- GRANICE**
- TERITORIJALNE I STATISTIČKE GRANICE
  - ŽUPANIJSKA GRANICA
  - NOVA OPĆINSKA / GRADSKA GRANICA
  - STARA OPĆINSKA / GRADSKA GRANICA
- KORIŠTENJE VODA**
- VODOOPSKRBA
- OSTALI VODOOPSKRBNI CJEVOVODI
  - VODOSPREMA
  - CRPNA STANICA
- UREĐENJE VODOTOKA I VODA  
REGULACIJSKI I ZAŠTITNI SUSTAV
- AKUMULACIJA za obranu od poplava - AP
  - RETENCIJA ZA OBRANU OD POPLAVA
  - NASIP (OBALOUTVRDE)
  - KANAL (ODTERETNI, LATERALNI)
  - VODOTOK (I. i II. KATEGORIJA)
  - VODOTOK (III. i IV. KATEGORIJA)
  - VODOZAŠTITNO PODRUČJE

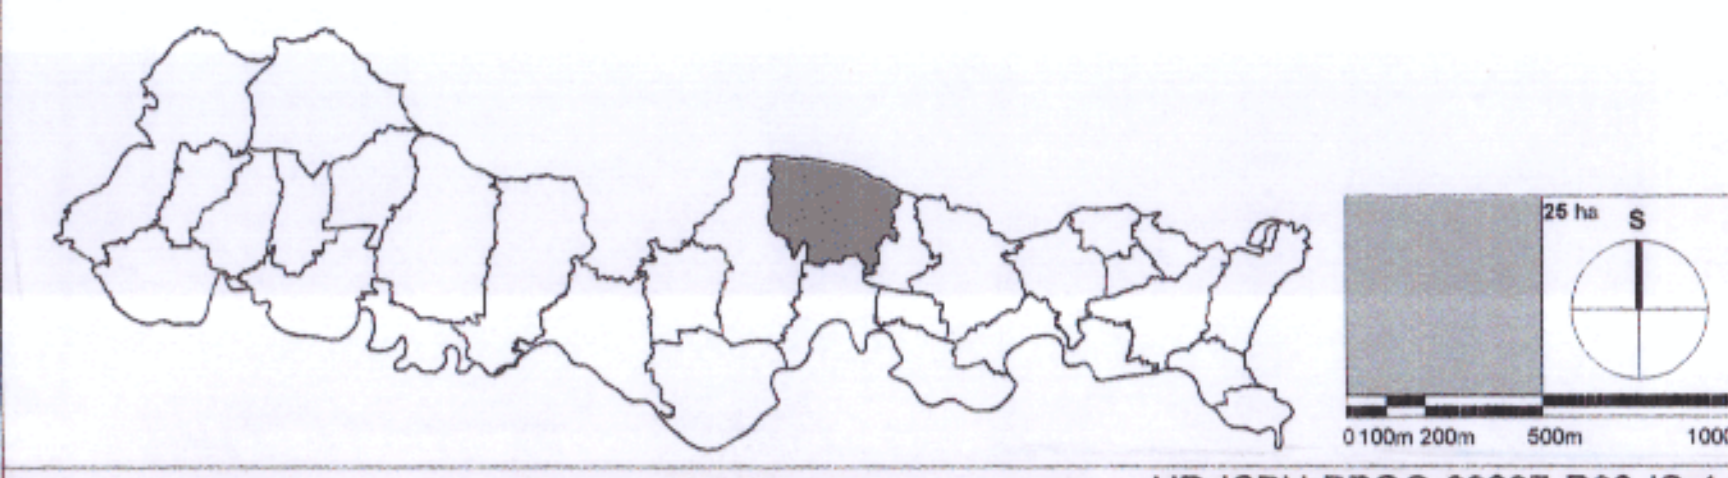

REPUBLIKA HRVATSKA  
BRODSKO-POSAVSKA ŽUPANIJA  
OPĆINA PODCRKAVLJE

Naziv prostornog plana:  
**2. IZMJENE I DOPUNE PROSTORNOG PLANA UREĐENJA OPĆINE PODCRKAVLJE**

Naziv kartografskog prikaza:  
**VODNOGOSPODARSKI SUSTAV**

Broj kartografskog prikaza: **2.2.** Mjerilo kartografskog prikaza: **1:25000**

Odluka o izradi Izmjena i dopuna PPUO: Odluka predstavničkog tijela o donošenju plana (službeno glasilu):  
"SI. vjesnik BPŽ" br. 26/17; od 22.12.2017.g. "SI. vjesnik BPŽ" br. 14/19; od 24.06.2019.g.

Javna rasprava: Ponovna javna rasprava: Javni uvid održan: Ponovni javni uvid održan:  
"Posavska Hrvatska" od 11.01.2019.g. "Posavska Hrvatska" od 08.03.2019.g. od: 21.01.2019. do: 18.03.2019. od: 04.02.2019. do: 25.03.2019.

Pečat tijela odgovornog za provođenje javne rasprave: Odgovorna osoba za provođenje javne rasprave:  
**Ružica Janković, bacc.theol.**

Mišljenje na plan prema čl. 101 i 107 Zakona o prostornom uređenju ("N.N." 153/13, 65/17):

- Ministarstvo kulture, Uprava za zaštitu kulturne baštine, Konzervatorski odjel u Slavonskom Brodu (kl. 612-08/16-10/0237; urbroj: 532-04-02-06/4-19-8, od 04.02.2019.g.)
- Hrvatske ceste, Sektor za razvoj i strateško planiranje, Odjel za razvoj i planiranje (kl. 350-02/17-01/175; urbroj: 345-200-21/15/16-19-10/02B, od 01.02.2019.g.)
- (kl. 350-02/17-01/175; urbroj: 345-200-21/15/16-19-13/02B, od 25.03.2019.g.)
- Ministarstvo državne imovine (kl. 940-01/18-03/1108; urbroj: 536-03-02-03/19-04, od 31.01.2019.g. i kl. 940-01/18-03/1108; urbroj: 536-03-02-03/03-19-06, od 19.03.2019.g.)
- HAKOM (kl. 350-05/16-01/211; urbroj: 376-10-19-5, od 16.01.2019.g.)
- Ured državne uprave u BPŽ, Služba za gospodarstvo i imovinsko-pravne poslove, Odjel za poljoprivredu, šumarstvo, obnovu i stambeno zbrinjavanje (kl. 320-01/19-08/03; urbroj: 2178-01-01-01/1-19-2, od 20.03.2019.g.)
- Ministarstvo poljoprivrede (kl. 350-02/19-01/41; urbroj: 525-07/1066-19-4, od 02.03.2019.g.)
- Ministarstvo obrane, Uprava za materijalne resurse, Sektor za vojnu infrastrukturu, Služba za vojno graditeljstvo i energetske učinkovitost (kl. 350-02/18-01/29; urbroj: 512M3-020201-19-9, od 18.03.2019.g.)
- Ministarstvo poljoprivrede (kl. 350-02/19-01/28; urbroj: 525-07/10375-19-4, od 16.05.2019.g.)

Pravna osoba / tijelo koje je izradio plan: Pečat pravne osobe koja je izradila plan: Odgovorna osoba:

**BRODSKO POSAVSKA ŽUPANIJA**  
ZAVOD ZA PROSTORNO UREĐENJE

Slavonski Brod, Trg pobjede bb

**MATEJ BADOV**  
ZAVOD ZA PROSTORNO UREĐENJE  
BRODSKO POSAVSKA ŽUPANIJA

**Matej Badrov, mag.ing.aedif.**  
(ime, prezime i potpis)

Odgovorni voditelj izrade plana: **Blaženka Veselinović, dipl.ing.arh.**

Stručni tim u izradi plana:

1. **Blaženka Veselinović, dipl.ing.arh.**
2. **Matej Badrov, mag.ing.aedif.**
3. **Zdravko Sandak, građ.tehn.**
4. **Reza Brajković, arh. tehn.**
5. **Ivan Rajković, dipl.iur.**

Pečat predstavničkog tijela: **DAMIR MILETIĆ**  
Predsjednik predstavničkog tijela:  
**Damir Miletić, ing.**  
(ime, prezime i potpis)

Istovjetnost ovog prostornog plana s izvornikom ovjerava: Pečat nadležnog tijela:

(ime, prezime i potpis)