




- GRANICE**
- TERITORIJALNE I STATISTIČKE GRANICE
 - ŽUPANIJSKA GRANICA
 - NOVA OPĆINSKA / GRADSKA GRANICA
 - STARA OPĆINSKA / GRADSKA GRANICA
- PRIRODNA BAŠTINA**
- ZAŠTIĆENI DIJELOVI PRIRODE
- ZAŠTIĆENI KRAJOLIK
- EKOLOŠKA MREŽA
- PODRUČJA VAŽNA ZA DIVLJE SVOJTE I STANIŠTA
- KULTURNA BAŠTINA**
- ARHEOLOŠKA BAŠTINA
- ARHEOLOŠKI POJEDINAČNI LOKALITET
 - ARHEOLOŠKO PODRUČJE
- POVIJESNI SKLOP I GRAĐEVINA
- GRADITELJSKI SKLOP
 - SAKRALNA GRAĐEVINA
 - CIVILNA GRAĐEVINA
- MEMORIJALNA BAŠTINA
- SPOMEN OBJEKT
- ETNOLOŠKA BAŠTINA
- ETNOLOŠKO PODRUČJE

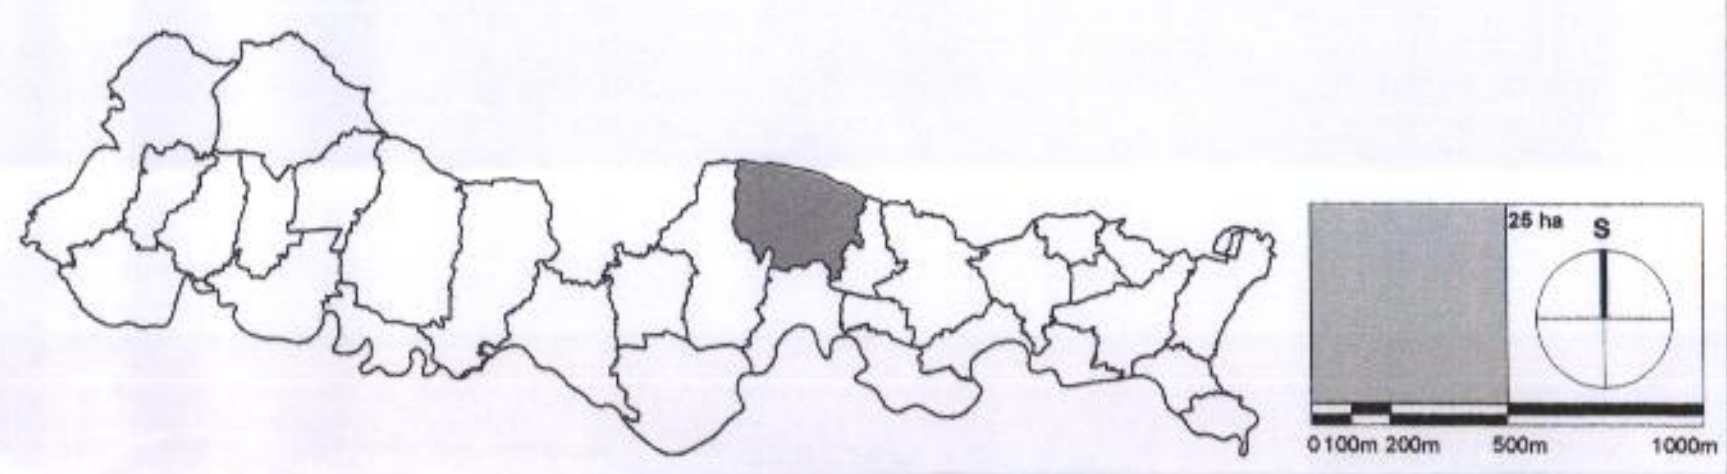

REPUBLIKA HRVATSKA HR-ISPU-PPGO-03387-R03-ZP-1-1
 BRODSKO-POSAVSKA ŽUPANIJA
 OPĆINA PODCRKAVLJE

Naziv prostornog plana :
2.IZMJENE I DOPUNE PROSTORNOG PLANA UREĐENJA OPĆINE PODCRKAVLJE

Naziv kartografskog prikaza :
PODRUČJA POSEBNIH UVJETA KORIŠTENJA

Broj kartografskog prikaza : **3.1.** Mjerilo kartografskog prikaza : **1:25000**

Odluka o izradi izmjena i dopuna PPUO : Odluka predstavničkog tijela o donošenju plana (službeno glasilo):

"SI.vjesnik BPŽ" br.26/17; od 22.12.2017.g. "SI.vjesnik BPŽ" br.14/19; od 24.06.2019.g.

Javna rasprava: "Posavska Hrvatska" od 21.01.2019. do 18.03.2019. Ponovljena rasprava: "Posavska Hrvatska" od 08.03.2019. do 25.03.2019. Javni uvid održan: od 21.01.2019. do 04.02.2019. Ponovni javni uvid održan: od 18.03.2019. do 25.03.2019.

Pečat tijela odgovornog za provođenje javne rasprave: Odgovorna osoba za provođenje javne rasprave: **Ružica Janković, bacc.theol.**

Ružica Janković
 (ime, prezime i potpis)

- Mišljenje na plan prema čl.101 i 107. Zakona o prostornom uređenju ("N.N." 153/13, 65/17):
- Ministarstvo kulture, Uprava za zaštitu kulturne baštine, Konzervatorski odjel u Slavonskom Brodu (kl. 512-08/16-10/0237/urbroj:5329462-0614-19-5, od 04.02.2019.g.)
 - Hrvatske ceste, Sektor za razvoj i strateško planiranje, Odjel za razvoj i planiranje (kl. 350-02/17-01/175/urbroj:345-200-211/516-19-10/DB, od 01.02.2019.g.) i (kl. 350-02/17-01/175/urbroj:345-200-211/516-19-13/DB, od 25.03.2019.g.)
 - Ministarstvo državne imovine (kl. 940-01/18-03/1108/urbroj:536-03-02-03/19-04, od 31.01.2019.g. i (kl. 940-01/18-03/1108/urbroj:536-03-02-03/03-19-06, od 19.03.2019.g.)
 - HAKOM (kl. 350-05/16-01/211/urbroj:376-10-19-5, od 16.01.2019.g.)
 - Ured državne uprave u BPŽ, Služba za gospodarstvo i imovinsko-pravne poslove, Odjel za poljoprivredu, šumarstvo, obnovu i stambeno zbrinjavanje (kl. 320-01/19-08/03/urbroj:2178-01-01-01/19-2, od 20.03.2019.g.)
 - Ministarstvo poljoprivrede (kl. 350-02/19-01/141/urbroj:525-07/1066-19-4, od 02.03.2019.g.)
 - Ministarstvo obrane, Uprava za materijalne resurse, Sektor za vojnu infrastrukturu, Služba za vojno graditeljstvo i energetske učinkovitost (kl. 350-02/18-01/29/urbroj:512M3-02/201-19-9, od 18.03.2019.g.)
 - Ministarstvo poljoprivrede (kl. 350-02/19-01/28/urbroj:525-07/0375-19-4, od 16.05.2019.g.)

Pravna osoba /tijelo koje je izradio plan: Pečat pravne osobe koja je izradila plan: Odgovorna osoba :

BRODSKO POSAVSKA ŽUPANIJA
ZAVOD ZA PROSTORNO UREĐENJE

Slavonski Brod, Trg pobjede bb

Matej Badrov
Matej Badrov, mag.ing.aedif.
 (ime, prezime i potpis)

Odgovorni voditelj izrade plana : **Blaženka Veselinović, dipl.ing.arh.**

Stručni tim u izradi plana :

- 1. **Blaženka Veselinović, dipl.ing.arh.**
- 2. **Matej Badrov, mag.ing.aedif.**
- 3. **Zdravko Šarić, grad.tehn.**
- 4. **Reza Brakjović, arh. tehn.**
- 5. **Ivan Rajković, dipl.iur.**

Pečat predstavničkog tijela: **Predsjednik predstavničkog tijela: Damir Miletić, ing.**
 (ime, prezime i potpis)

Istovjetnost ovog prostornog plana s izvornikom ovjerava: **Pečat nadležnog tijela:**
 (ime, prezime i potpis)