


GRANICE
 TERITORIJALNE I STATISTIČKE GRANICE
 ŽUPANIJSKA GRANICA
 NOVA OPĆINSKA / GRADSKA GRANICA
 STARA OPĆINSKA / GRADSKA GRANICA

- KRAJOBRAZ**
- OSOBITO VRIJEDAN PREDJEL - PRIRODNI KRAJOBRAZ ODREDBEN PROSTORNIM PLANOM
 - TOČKE I POTEZI ZNAČAJNI ZA PANORAMSKE VRIJEDNOSTI KRAJOBRAZA
- TLO**
- PODRUČJE NAJVEĆEG INTENZITETA POTRESA (VII I VIŠI STUPANJ MCS LJESTVICE)
 - SEIZMOTEKTONSKI AKTIVNO PODRUČJE
 - PRETEŽITO NESTABILNA PODRUČJA
 - LOVIŠTE I UZGAJALIŠTE DIVLJAČI (DL-državno lovište, ZL-zajedničko lovište)
- VODE**
- VODOTOK (I, II, III KATEGORIJA)
 - VODONOSNO PODRUČJE
 - VODOZAŠTITNO PODRUČJE
 - AKUMULACIJA za obranu od poplava - AP
 - RETENCIJA ZA OBRANU OD POPLAVA
- PODRUČJA PRIMJENE POSEBNIH MJERA UREĐENJA I ZAŠTITE ZAŠTITA POSEBNIH VRIJEDNOSTI I OBLJEŽJA SANACIJA**
- NAPUŠTENO EKSPLOATACIJSKO POLJE
 - POSEBNA NAMJENA-ZONA ZABRANE GRADNJE (I zona ograničene gradnje; II zona ograničene gradnje)
- PODRUČJA I DIJELOVI PRIMJENE PLANSKIH MJERA ZAŠTITE**
- OBUHVAT PREDLOŽENE IZRADE URBANISTIČKOG PLANA UREĐENJA
 - OBUHVAT ZAHVATA ZA KOJE SE DEFINIRAJU UVJETI PROVEDBE S DETALJNOŠĆU UPU-a
- UREĐENJE ZEMLJIŠTA**
- POGODNOST NAVODNJEVANJA BUDUĆA

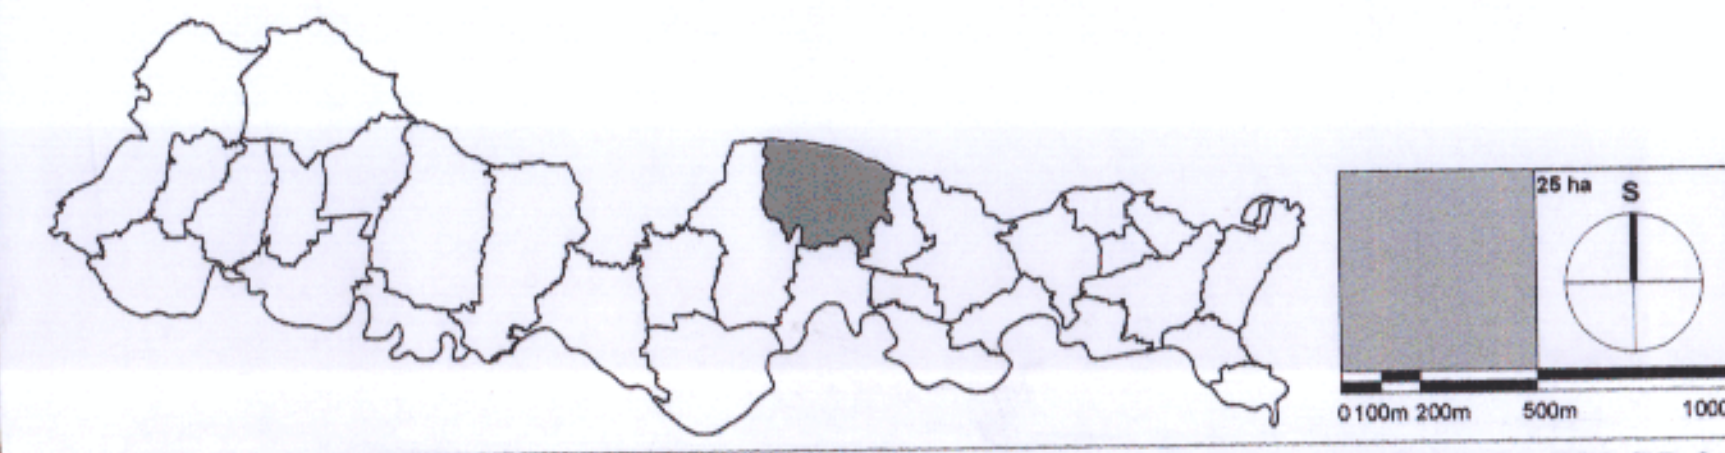

REPUBLIKA HRVATSKA
 BRODSKO-POSAVSKA ŽUPANIJA
 OPĆINA PODCRKAVLJE

Naziv prostornog plana :
2. IZMJENE I DOPUNE PROSTORNOG PLANA UREĐENJA OPĆINE PODCRKAVLJE
 Naziv kartografskog prikaza :
PODRUČJA POSEBNIH OGRANIČENJA U KORIŠTENJU
 Broj kartografskog prikaza : 3.2. Mjerilo kartografskog prikaza : 1:25000

Odluka o izradi izmjena i dopuna PPUO : Odluka predstavničkog tijela o donošenju plana (službeno glasilo):
 "Sl. vjesnik BPŽ" br. 26/17; od 22.12.2017.g. "Sl. vjesnik BPŽ" br. 14/19; od 24.06.2019.g.
 Javna rasprava: Ponovljena rasprava: Javni uvid održan: Ponovljeni javni uvid održan:
 "Posavska Hrvatska" od 08.03.2019.g. "Posavska Hrvatska" od 21.01.2019. do 04.02.2019. do 25.03.2019.
 Pečat tijela odgovornog za provođenje javne rasprave: Odgovorna osoba za provođenje javne rasprave:
 Ružica Janković, bacc. theol.
 (ime, prezime i potpis)

Mišljenje na plan prečišćen 01.11.2017. godine o prostornom uređenju ("N.N." 153/13, 65/17):
 -Ministarstvo kulture, Uprava za zaštitu kulturne baštine, Konzervatorski odjel u Slavonskom Brodu (kl. 512-08/16-10/0237/urbroj:532-04-02-06/4-19-8, od 04.02.2019.g.)
 -Hrvatske ceste, Sektor za razvoj i strateško planiranje, Odjel za razvoj i planiranje (kl. 350-02/17-01/175;urbroj:345-200-211/516-19-10/DB, od 01.02.2019.g.) i (kl. 350-02/17-01/175;urbroj:345-200-211/516-19-13/DB, od 25.03.2019.g.)
 -Ministarstvo državne imovine (kl. 940-01/18-03/1108;urbroj:536-03-02-03/19-04, od 31.01.2019.g. i (kl. 940-01/18-03/1108;urbroj:536-03-02-03/03-19-06, od 19.03.2019.g.)
 -HAKOM (kl. 350-05/16-01/211;urbroj:376-10-19-5, od 16.01.2019.g.)
 -Ured državne uprave u BPŽ, Služba za gospodarstvo i imovinsko-pravne poslove, Odjel za poljoprivredu, šumarstvo, obnovu i stambeno zbrinjavanje (kl. 320-01/19-08/03;urbroj:2178-01-01-01/1-19-2, od 20.03.2019.g.)
 -Ministarstvo poljoprivrede (kl. 350-02/19-01/41;urbroj:525-07/1066-19-4, od 02.03.2019.g.)
 -Ministarstvo obrane, Uprava za materijalne resurse, Sektor za vojnu infrastrukturu, Služba za vojno graditeljstvo i energetske učinkovitost (kl. 350-02/18-01/29;urbroj:512M3-020201-19-9, od 18.03.2019.g.)
 -Ministarstvo poljoprivrede (kl. 350-02/19-01/28;urbroj:525-07/0375-19-4, od 16.05.2019.g.)

Pravna osoba / tijelo koje je izradilo plan: Pečat pravne osobe koja je izradila plan: Odgovorna osoba:
 Brodska Posavska županija
 ZAVOD ZA PROSTORNO UREĐENJE
 Slavonski Brod, Trg pobjede bb
 Matej Badrov, mag.ing.aedif.
 (ime, prezime i potpis)

Odgovorni voditelj izrade plana :
 Blaženka Veselinović, dipl.ing.arh.

Stručni tim u izradi plana :
 1. Blaženka Veselinović, dipl.ing.arh.
 2. Matej Badrov, mag.ing.aedif.
 3. Zdravko Šendač, grad.tehn.
 4. Reza Brajković, arh. tehn.
 5. Ivan Rajković, dipl.iur.

Pečat predstavničkog tijela: Predsjednik predstavničkog tijela:
 Damir Miletić, ing.
 (ime, prezime i potpis)

Istovjetnost ovog prostornog plana s izvornikom ovjerava : Pečat nadležnog tijela:
 (ime, prezime i potpis)