


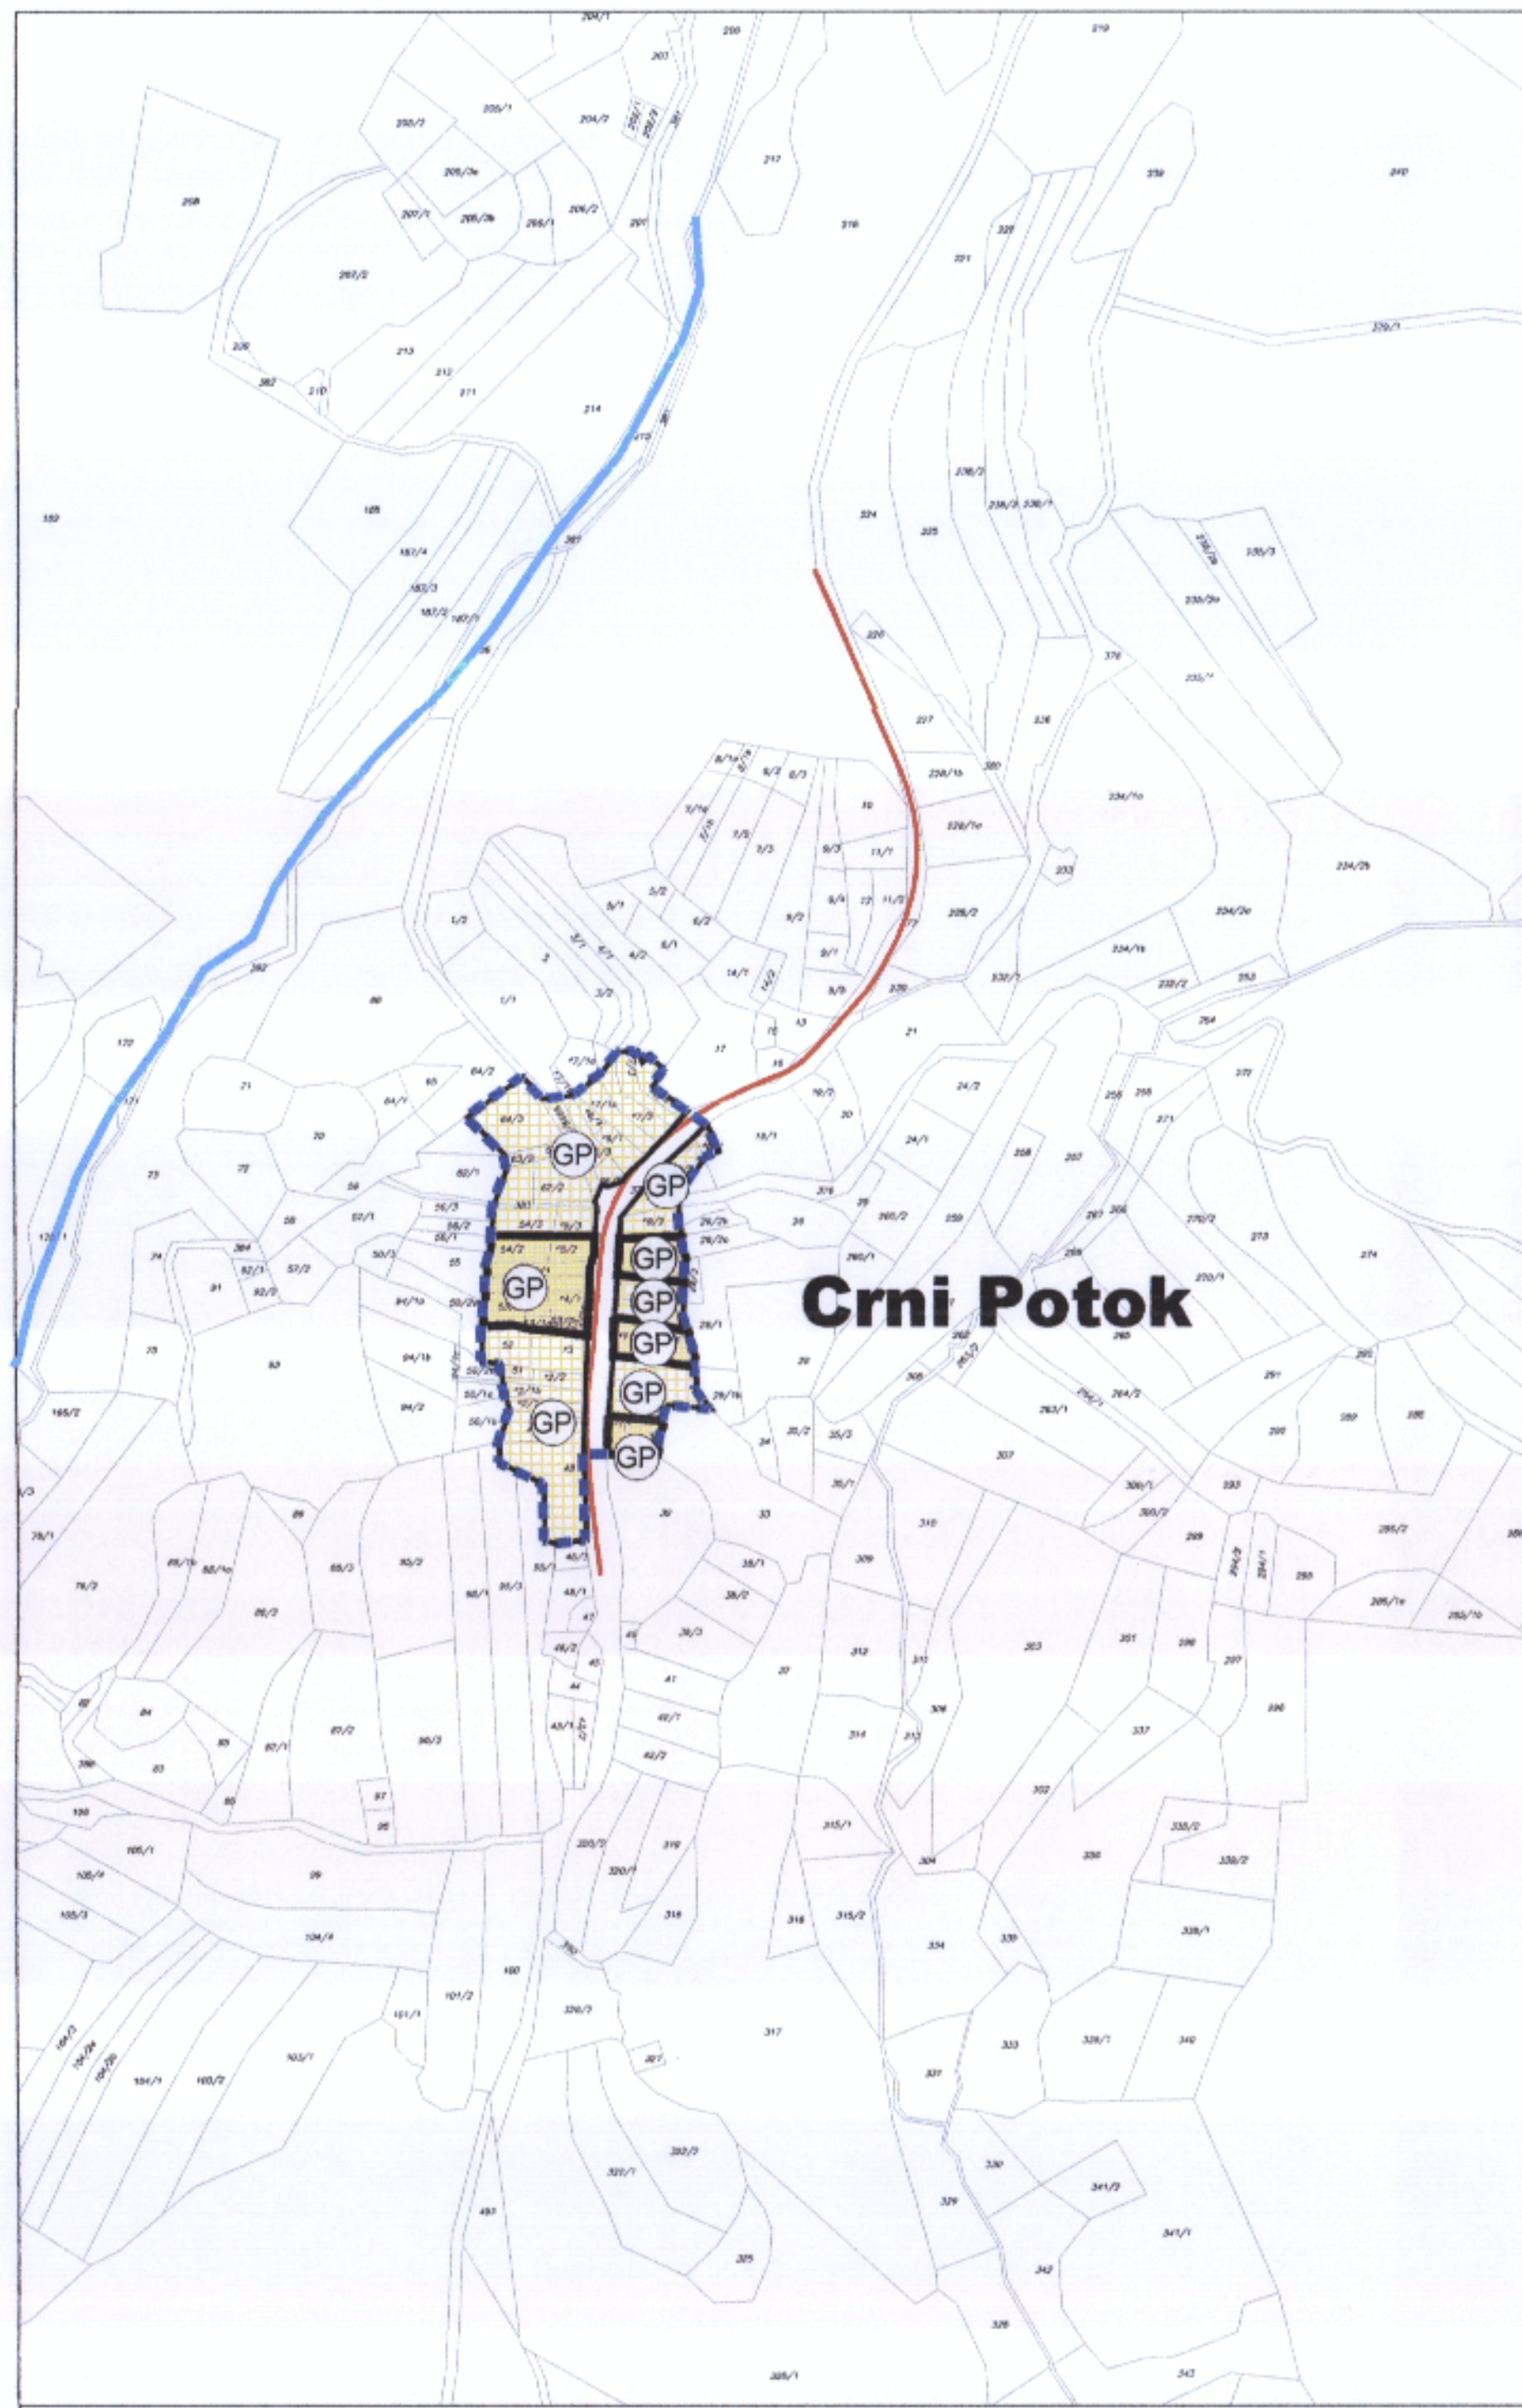

PROSTORI / POVRŠINE ZA RAZVOJ I UREĐENJE

1.A. GRAĐEVINSKO PODRUČJE NASELJA, IZDOJENI DIO GRAĐ.PODRUČJA NASELJA

----- GRANICA GRAĐEVINSKOG PODRUČJA NASELJA


MJEŠOVITA (PREVLADAJUĆA) NAMJENA

izgrađeno neizgrađeno / uređeno



GRAĐEVINSKO PODRUČJE NASELJA

ISKLJUČIVA (OSNOVNA) NAMJENA

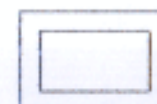

PROMETNA POVRŠINA UNUTAR GP


PROMET

CESTOVNI PROMET


postojeće planirano

OSTALE ULICE

UREĐENJE VODOTOKA I VODA, REGULACIJSKI I ZAŠTITNI SUSTAV

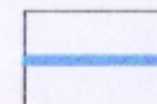

VODOTOK
(I. i II. kategorija)

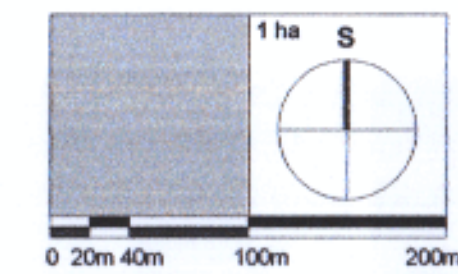

REPUBLIKA HRVATSKA BRODSKO-POSAVSKA ŽUPANIJA OPĆINA PODCRKAVLJE

HR-ISPU-PPGO-08613-R03-GP-1-D

Naziv prostornog plana :

2.IZMJENE I DOPUNE PROSTORNOG PLANA UREĐENJA OPĆINE PODCRKAVLJE

Naziv kartografskog prikaza :

GRAĐEVINSKA PODRUČJA NASELJA-CRNI POTOK

Broj kartografskog prikaza :

4.15.

Mjerilo kartografskog prikaza :

1:5000

Odluka o izradi Izmjena i dopuna PPUO :

"Sl.vjesnik BPŽ" br.26/17; od 22.12.2017.g.

Javna rasprava:

"Posavska Hrvatska"

od 11.01.2019.g.

Ponov.javna rasprava:

"Posavska Hrvatska"

od 08.03.2019.g.

Odluka predstavničkog tijela o donošenju plana
(službeno glasilo):

"Sl.vjesnik BPŽ" br.14/19; od 24.06.2019.g.

Javni uvid održan:

od : 21.01.2019.

do : 04.02.2019.

Ponov.javni uvid održan:

od : 18.03.2019.

do : 25.03.2019.

Pečat tijela odgovornog za provođenje javne rasprave :

Odgovorna osoba za provođenje javne rasprave :

Ružica Janković, bacc.theol.

(ime, prezime i potpis)

Mišljenje na plan prema čl.101 i 107 Zakona o prostornom uređenju("N.N."153/13, 65/17):

-Ministarstvo kulture, Uprava za zaštitu kulturne baštine, Konzervatorski odjel u Slavonskom Brodu
(kl.:612-08/16-10/0237;urboj:532-04-02-06/4-19-8, od 04.02.2019.g.)

-Hrvatske ceste, Sektor za razvoj i strateško planiranje, Odjel za razvoj i planiranje
(kl.:350-02/17-01/175;urboj:345-200-211/516-19-10/DB, od 01.02.2019.g.) i

(kl.:350-02/17-01/175;urboj:345-200-211/516-19-13/DB, od 25.03.2019.g.)

-Ministarstvo državne imovine (kl.:940-01/18-03/1108;urboj:536-03-02-03/19-04, od 31.01.2019.g.

i (kl.:940-01/18-03/1108;urboj:536-03-02-03/03-19-06, od 19.03.2019.g.)

-HAKOM (kl.:350-05/16-01/211;urboj:376-10-19-5, od 16.01.2019.g.)

-Ured državne uprave u BPŽ, Služba za gospodarstvo i imovinsko-pravne poslove, Odjel za poljoprivredu, šumarstvo, obnovu i stambeno zbrinjavanje (kl.:320-01/19-08/03;urboj:2178-01-01-01/1-19-2, od 20.03.2019.g.)

-Ministarstvo poljoprivrede (kl.:350-02/19-01/41;urboj:525-07/1066-19-4, od 02.03.2019.g.)

-Ministarstvo obrane, Uprava za materijalne resurse, Sektor za vojnu infrastrukturu, Služba za vojno graditeljstvo

i energetske učinkovitost (kl.:350-02/18-01/29;urboj:512M3-020201-19-9, od 18.03.2019.g.)

-Ministarstvo poljoprivrede (kl.:350-02/19-01/28;urboj:525-07/0375-19-4, od 16.05.2019.g.)

Pravna osoba /tijelo koje je izradilo plan:

Pečat pravne osobe koja je izradila plan:

Odgovorna osoba :



Slavonski Brod, Trg pobjede bb



Matej Badrov, mag.ing.aedif.

(ime, prezime i potpis)

Odgovorni voditelj izrade plana :

Blaženka Veselinović, dipl.ing.arh.

Stručni tim u izradi plana :

1. Blaženka Veselinović, dipl.ing.arh.

2. Matej Badrov, mag.ing.aedif.

3. Zdravko Sandak, građ.tehn.

4. Reza Brajković, arh. tehn.

5. Ivan Rajković, dipl.iur.

Pečat predstavničkog tijela :

Predsjednik predstavničkog tijela :

Damir Miletić, ing.

(ime, prezime i potpis)

Istovjetnost ovog prostornog plana s izvorikom ovjerava :

Pečat nadležnog tijela :

(ime, prezime i potpis)