


REZNIK



PROSTORNI PLAN UREĐENJA OPĆINE REŠETARI

Naručitelj plana:
OPĆINA REŠETARI

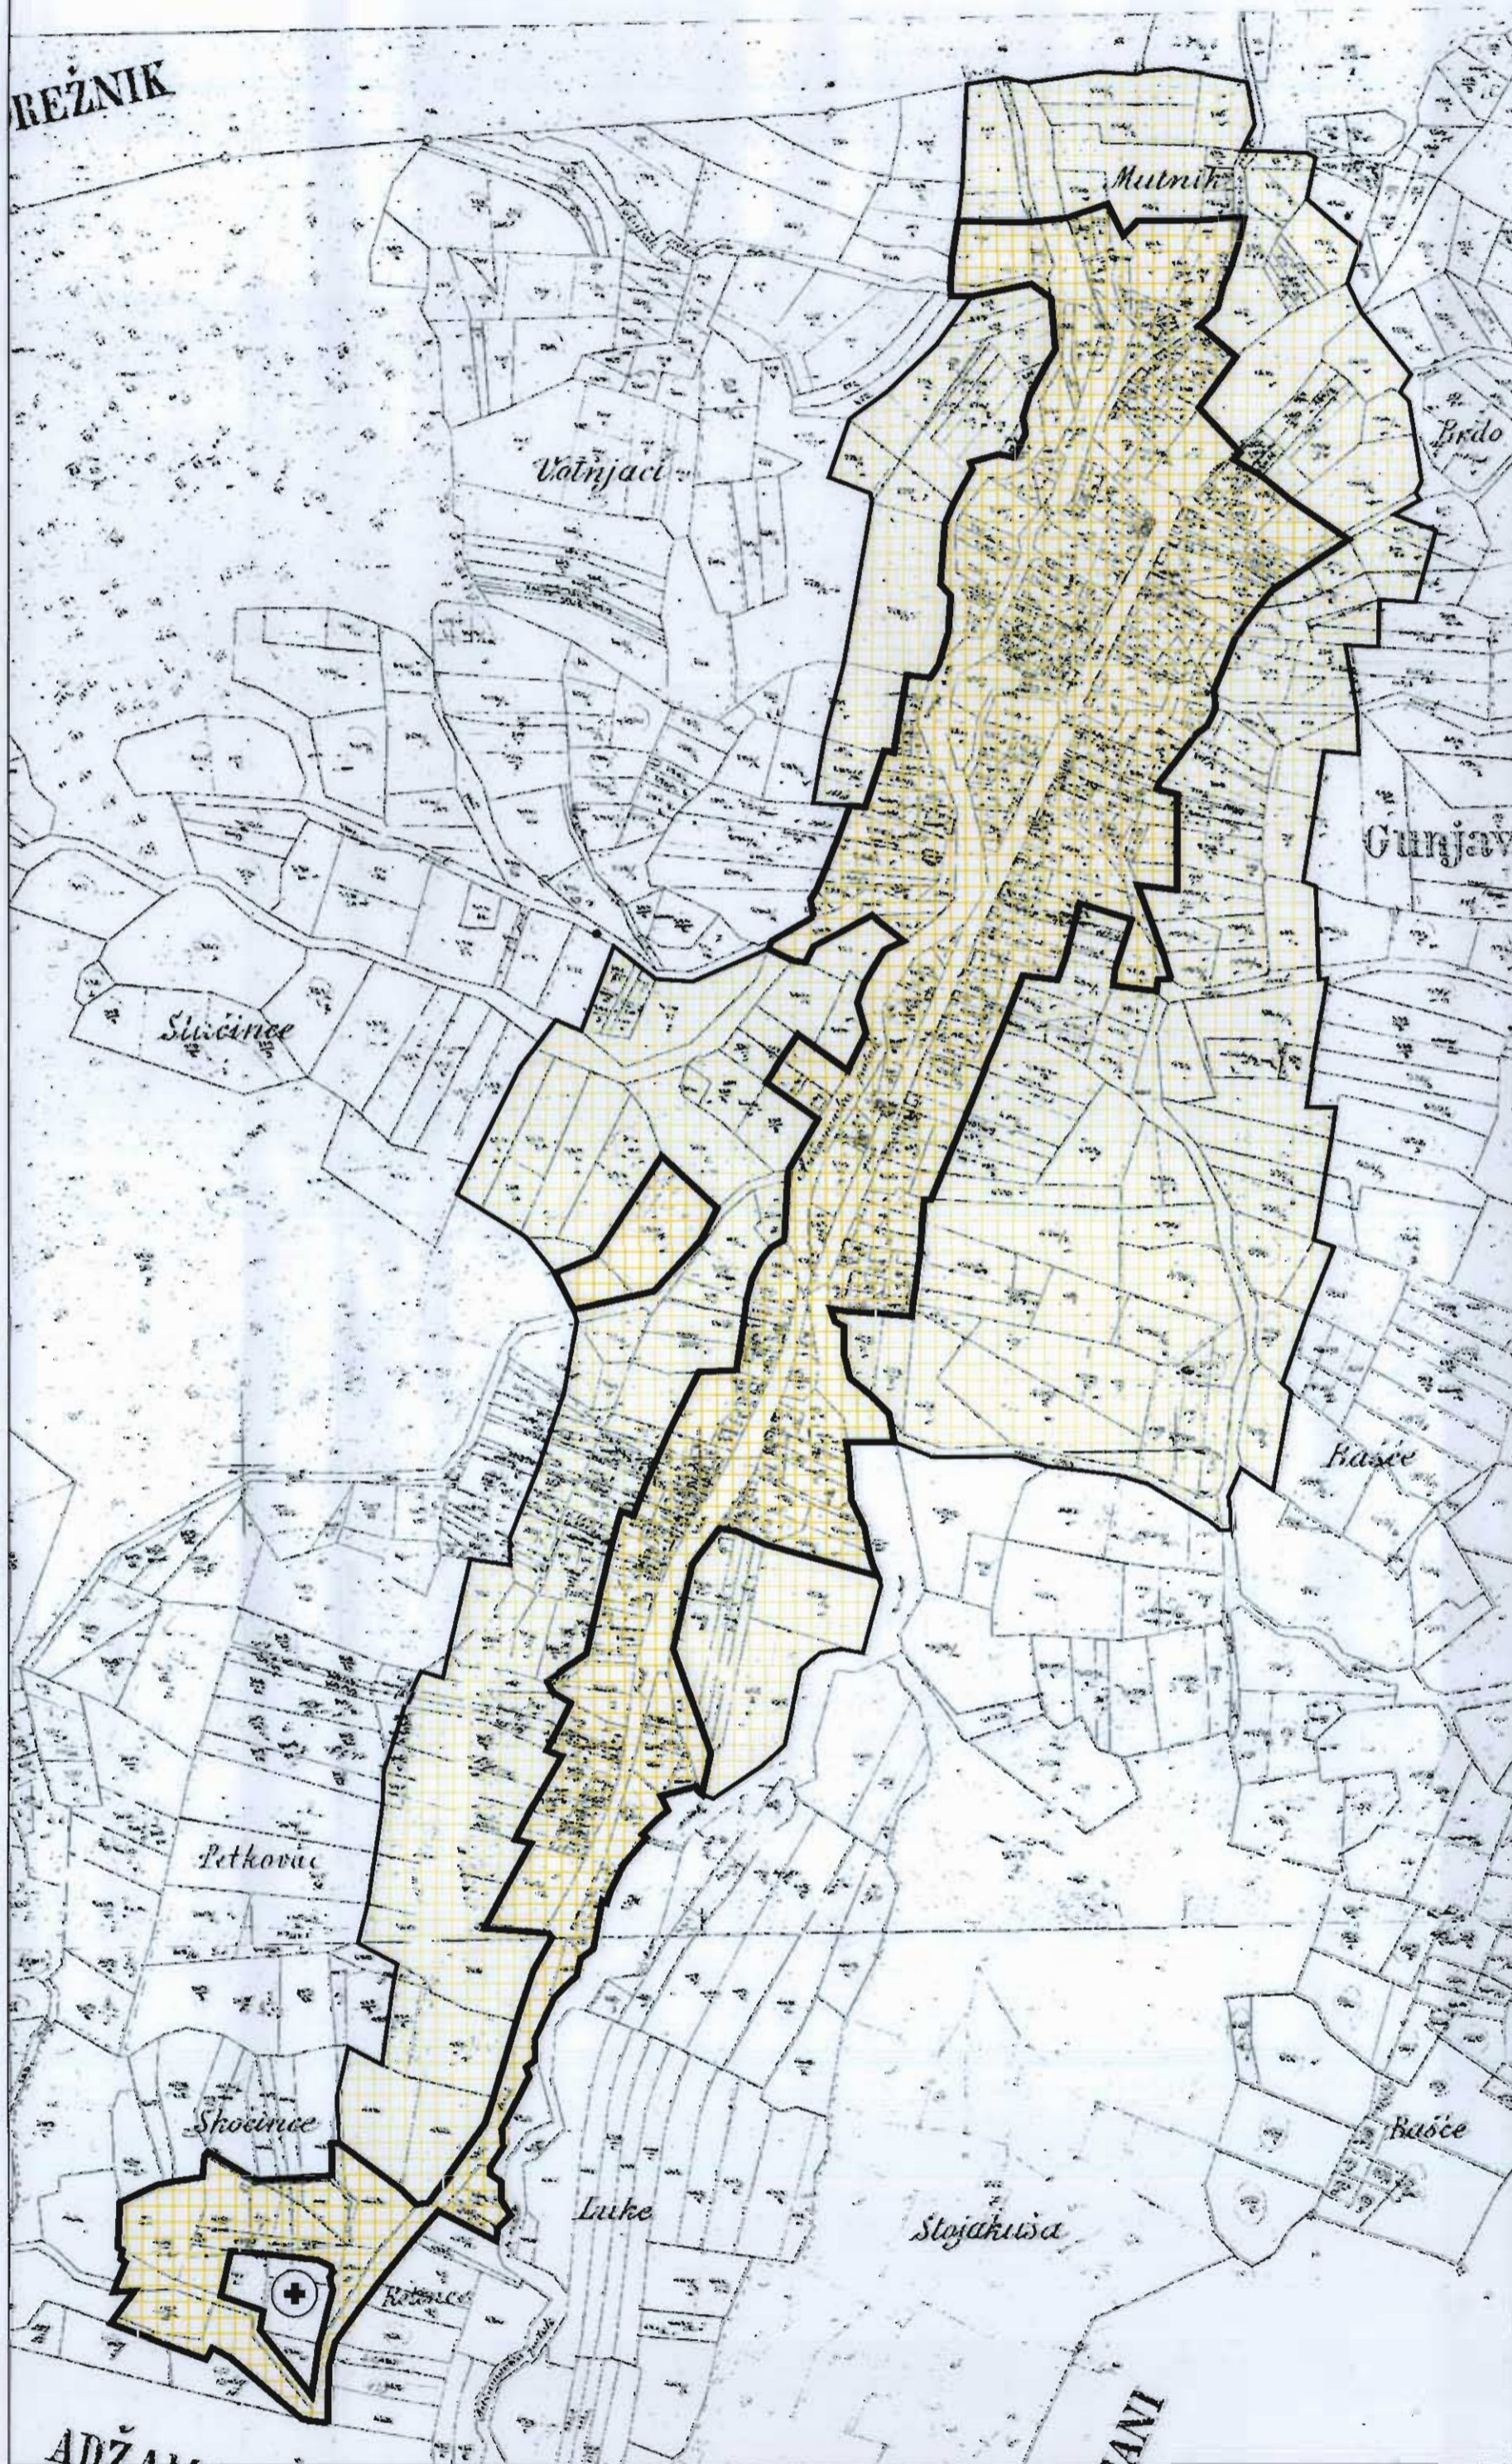

Izrađivač plana:
URBANISTIČKI INSTITUT HRVATSKE d.d, ZAGREB

Naziv kartografskog prikaza :
GRAĐEVINSKA PODRUČJA - NASELJE GUNJAVCI

Razvoj i uređenje prostora/površina naselja



GRAĐEVINSKO PODRUČJE - IZGRAĐENI DIO



GRAĐEVINSKO PODRUČJE - NEIZGRAĐENI DIO

Razvoj i uređenje prostora/površina izvan naselja



GROBLJE

Naručitelj: OPĆINA REŠETARI		Plan izradio: UH URBANISTIČKI INSTITUT HRVATSKE d.d. F.1 Hrvatske 10000 Zagreb, tel. 014672 444, fax. 014672 708	
Naziv prostornog plana: PROSTORNI PLAN UREĐENJA OPĆINE REŠETARI		Pečat: 	Direktor:
Naziv kartografskog prikaza: GRAĐEVINSKO PODRUČJE - NASELJE GUNJAVCI			
Broj kartografskog prikaza: 4.5	Mjerilo kartografskog prikaza: 1 : 5000	Koordinator plana: Božica Munjić, ing.arh. Božica Munjić, ing.arh. Ovlašteni arhitekt Urbanistički institut Hrvatske d.d. - Zagreb	
Program mjera za unapređenje stanja u prostoru Brodsko-Posavske Županije: Službeni vjesnik, br. 12 18.lipanj, 2002.	Odluka predstavničkog tijela o donošenju plana: SLUŽBENI GLASNIK OPĆINE REŠETARI br. 2/04 od 30.06.2004.	Voditelj izrade plana: Vladimir Tutek, dipl.ing.arh. Božica Munjić, ing.arh. Vladimir Tutek, dipl.ing.arh. Ovlašteni arhitekt Urbanistički institut Hrvatske d.d. Zagreb	
Javna rasprava (datum objave): 8. veljače 2002. "Posavska hrvatska"	Javni uvid održan: od 8. 02. 2002. do 8. 03. 2002.	Stručni tim 2001 planeri: Vladimir Tutek, dipl.ing.arh. Božica Munjić, ing.arh. Vesna Marjetić, arh.teh. Gordana Möller, dipl.ing.arh. Davor Labaš, diz.arh.	
Pečat tijela odgovornog za provođenje javne rasprave: 	Odgovorna osoba za provođenje javne rasprave: 	Broj elaborata: 1102	Radni nalog: 9623
Suglasičnost s planom prvih članku 24 Zakona o prostornom uređenju ("Narodne novine" - br.30/94,68/98,61/2000 i 32/2002), Klasa: 350-02/03-01/07 Ur. broj: 2178-01-06-03-03-2 datum: 3. rujna 2003.		Godina izrade plana: 2002/2003.	
Istovjetnost s izvornikom ovjera: ime, prezime i potpis		Predsjednik predstavničkog tijela: Matija Brkić	
Pečat nadležnog tijela:			