




2.A INFRASTRUKTURNI SUSTAVI

Promet

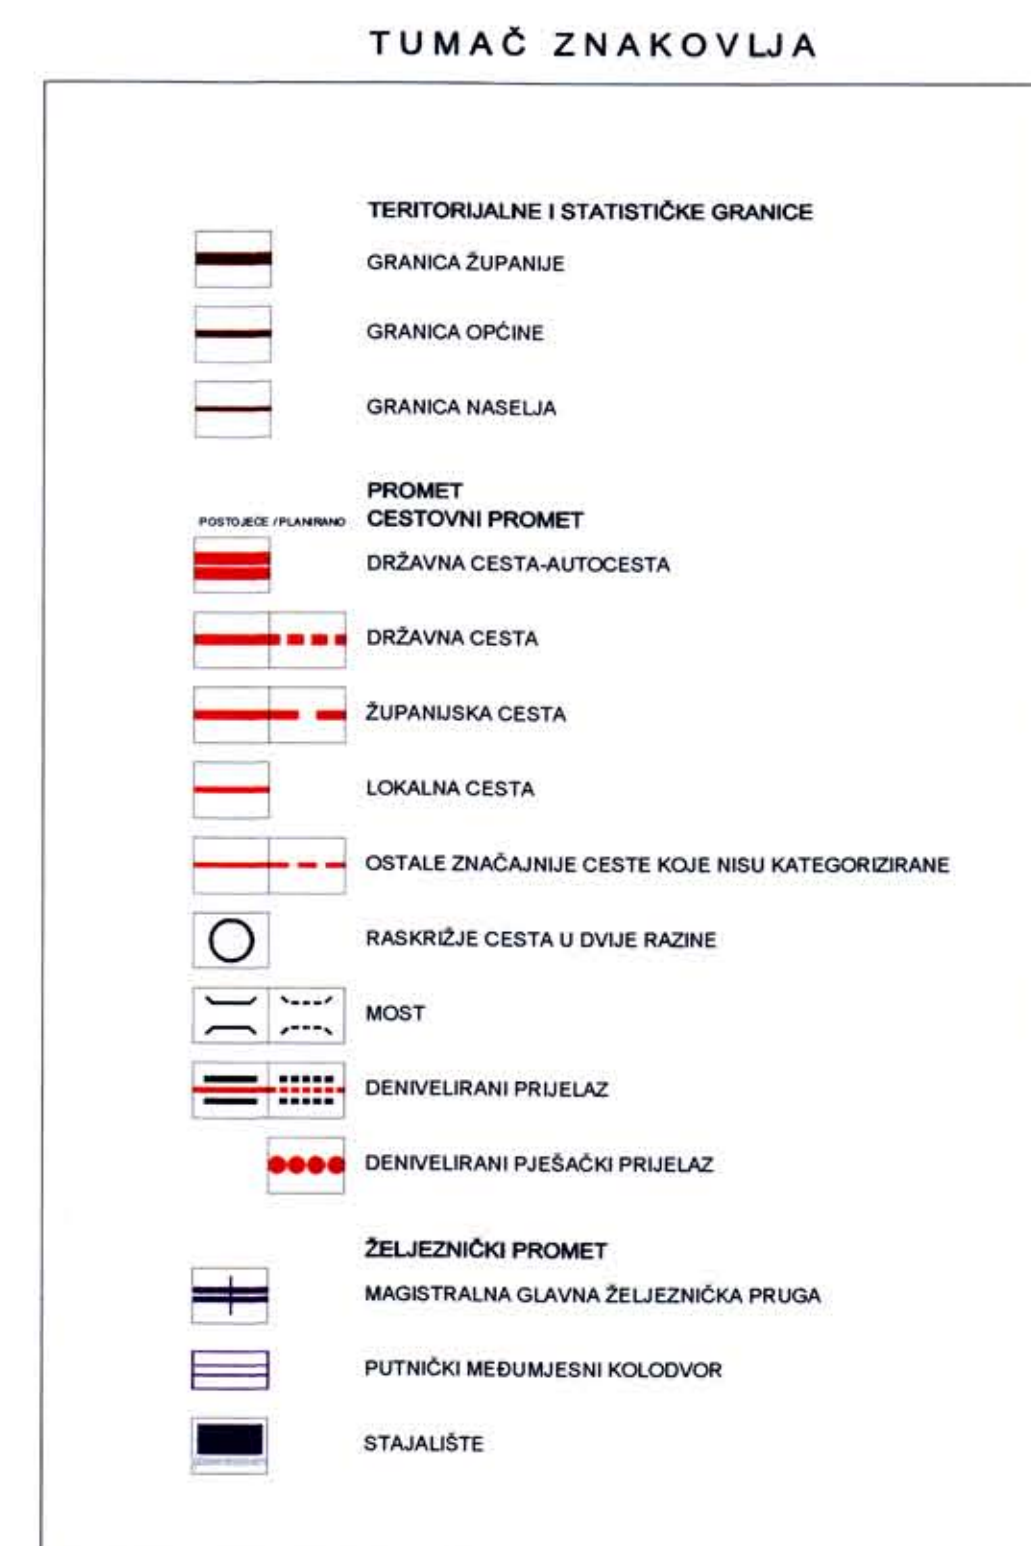

Brodsko-Posavska županija Sibinj			
Naziv prostornog plana		PROSTORNI PLAN UREĐENJA OPĆINE SIBINJ	
Naziv katastarskog prikaza	INFRASTRUKTURNI SISTAVI Promet		
Broj katastarskih prikaza	2 A	Mjerno katastarsko prikaza	1:25.000
Program mjera za unapređenje stanja u prostoru (službeno glasilu)	Odluka predstavnici tijela o donošenju plana (službeno glasilu) "SLUŽBENI VJESNIK"		
BRODSKO-POSAVSKE ŽUPANIJE 1/67	BRODSKO-POSAVSKE ŽUPANIJE 8/03		
Javna rasprava (datum i mjesto): 26.04.2002.	Javno uvid održan od: 03.06.2002. do: 03.06.2002.		
Pelut tijela odgovorno za provođenje javne rasprave:	Odgovorna osoba za provođenje javne rasprave: OSIP JAKACIĆ		
Suglasnost na plan prema članku 24 . Zakona o prostornom uređenju (Narodne novine br. 30/94, 65/96 i 61/00).			
broj suglasnosti klasa:	350-05-03-01/17	Datum:	30.06.2003.
Prijemni osoba/tijelo koje je prihvatilo uzraditi plan	Prijemni osobice/osobe koje je uzradio	Odgovorna osoba:	
 ZAVOD ZA PROSTORNO PLANIRANJE d.d. OSJEK	ZAVOD ZA PROSTORNO PLANIRANJE d.d. OSTIEK Vijećnik Paje Kolarica 5a MB. 3096629 p.p. 18		mr. sc. SONJA CUPEC dipl. ing. arh.
OSJEK, V.I.P. KOLARIČA 5A TEL. 031 225 100 FAX 031 211 855			
Kontinentalni plan			
MARTA PAUNOVIC dipl. ek			
Suštni tim u uzradi plana			
1. MARTA PAUNOVIC dipl. ek.		6. LJUBICA MAJCAN-KORKUTOVIC dipl. tuzim	
2. ZVONIMIR TUKAROVIC dipl. ing. arh.		7. IVANA BUGARIC dipl. ing. grad.	
3. VLADAO SUŠCOK dipl. ing. grad.		8. mr. sc. RADE MANJOVIĆ dipl. ing. šum	
4. STEJAN STAKORIC dipl. ing. kult. tehn.		9. BRANKIR JERICUVIC građ. teh. vs.	
5. MIRKO STRAHINIĆ dipl. ing. stroj.		10. IVANKA JERICUVIC dipl. ing. arh.	
		11. ALEKSANDRA KNEZEVIC dipl. teh. vs.	
Pelut predstavništvo tijela	Prijedlog predstavljanje tijela NIKOLA ŽAGAR Pelut nadležnog tijela 		
Istovjetnost ovog prostornog plana izvornom prijemu			