
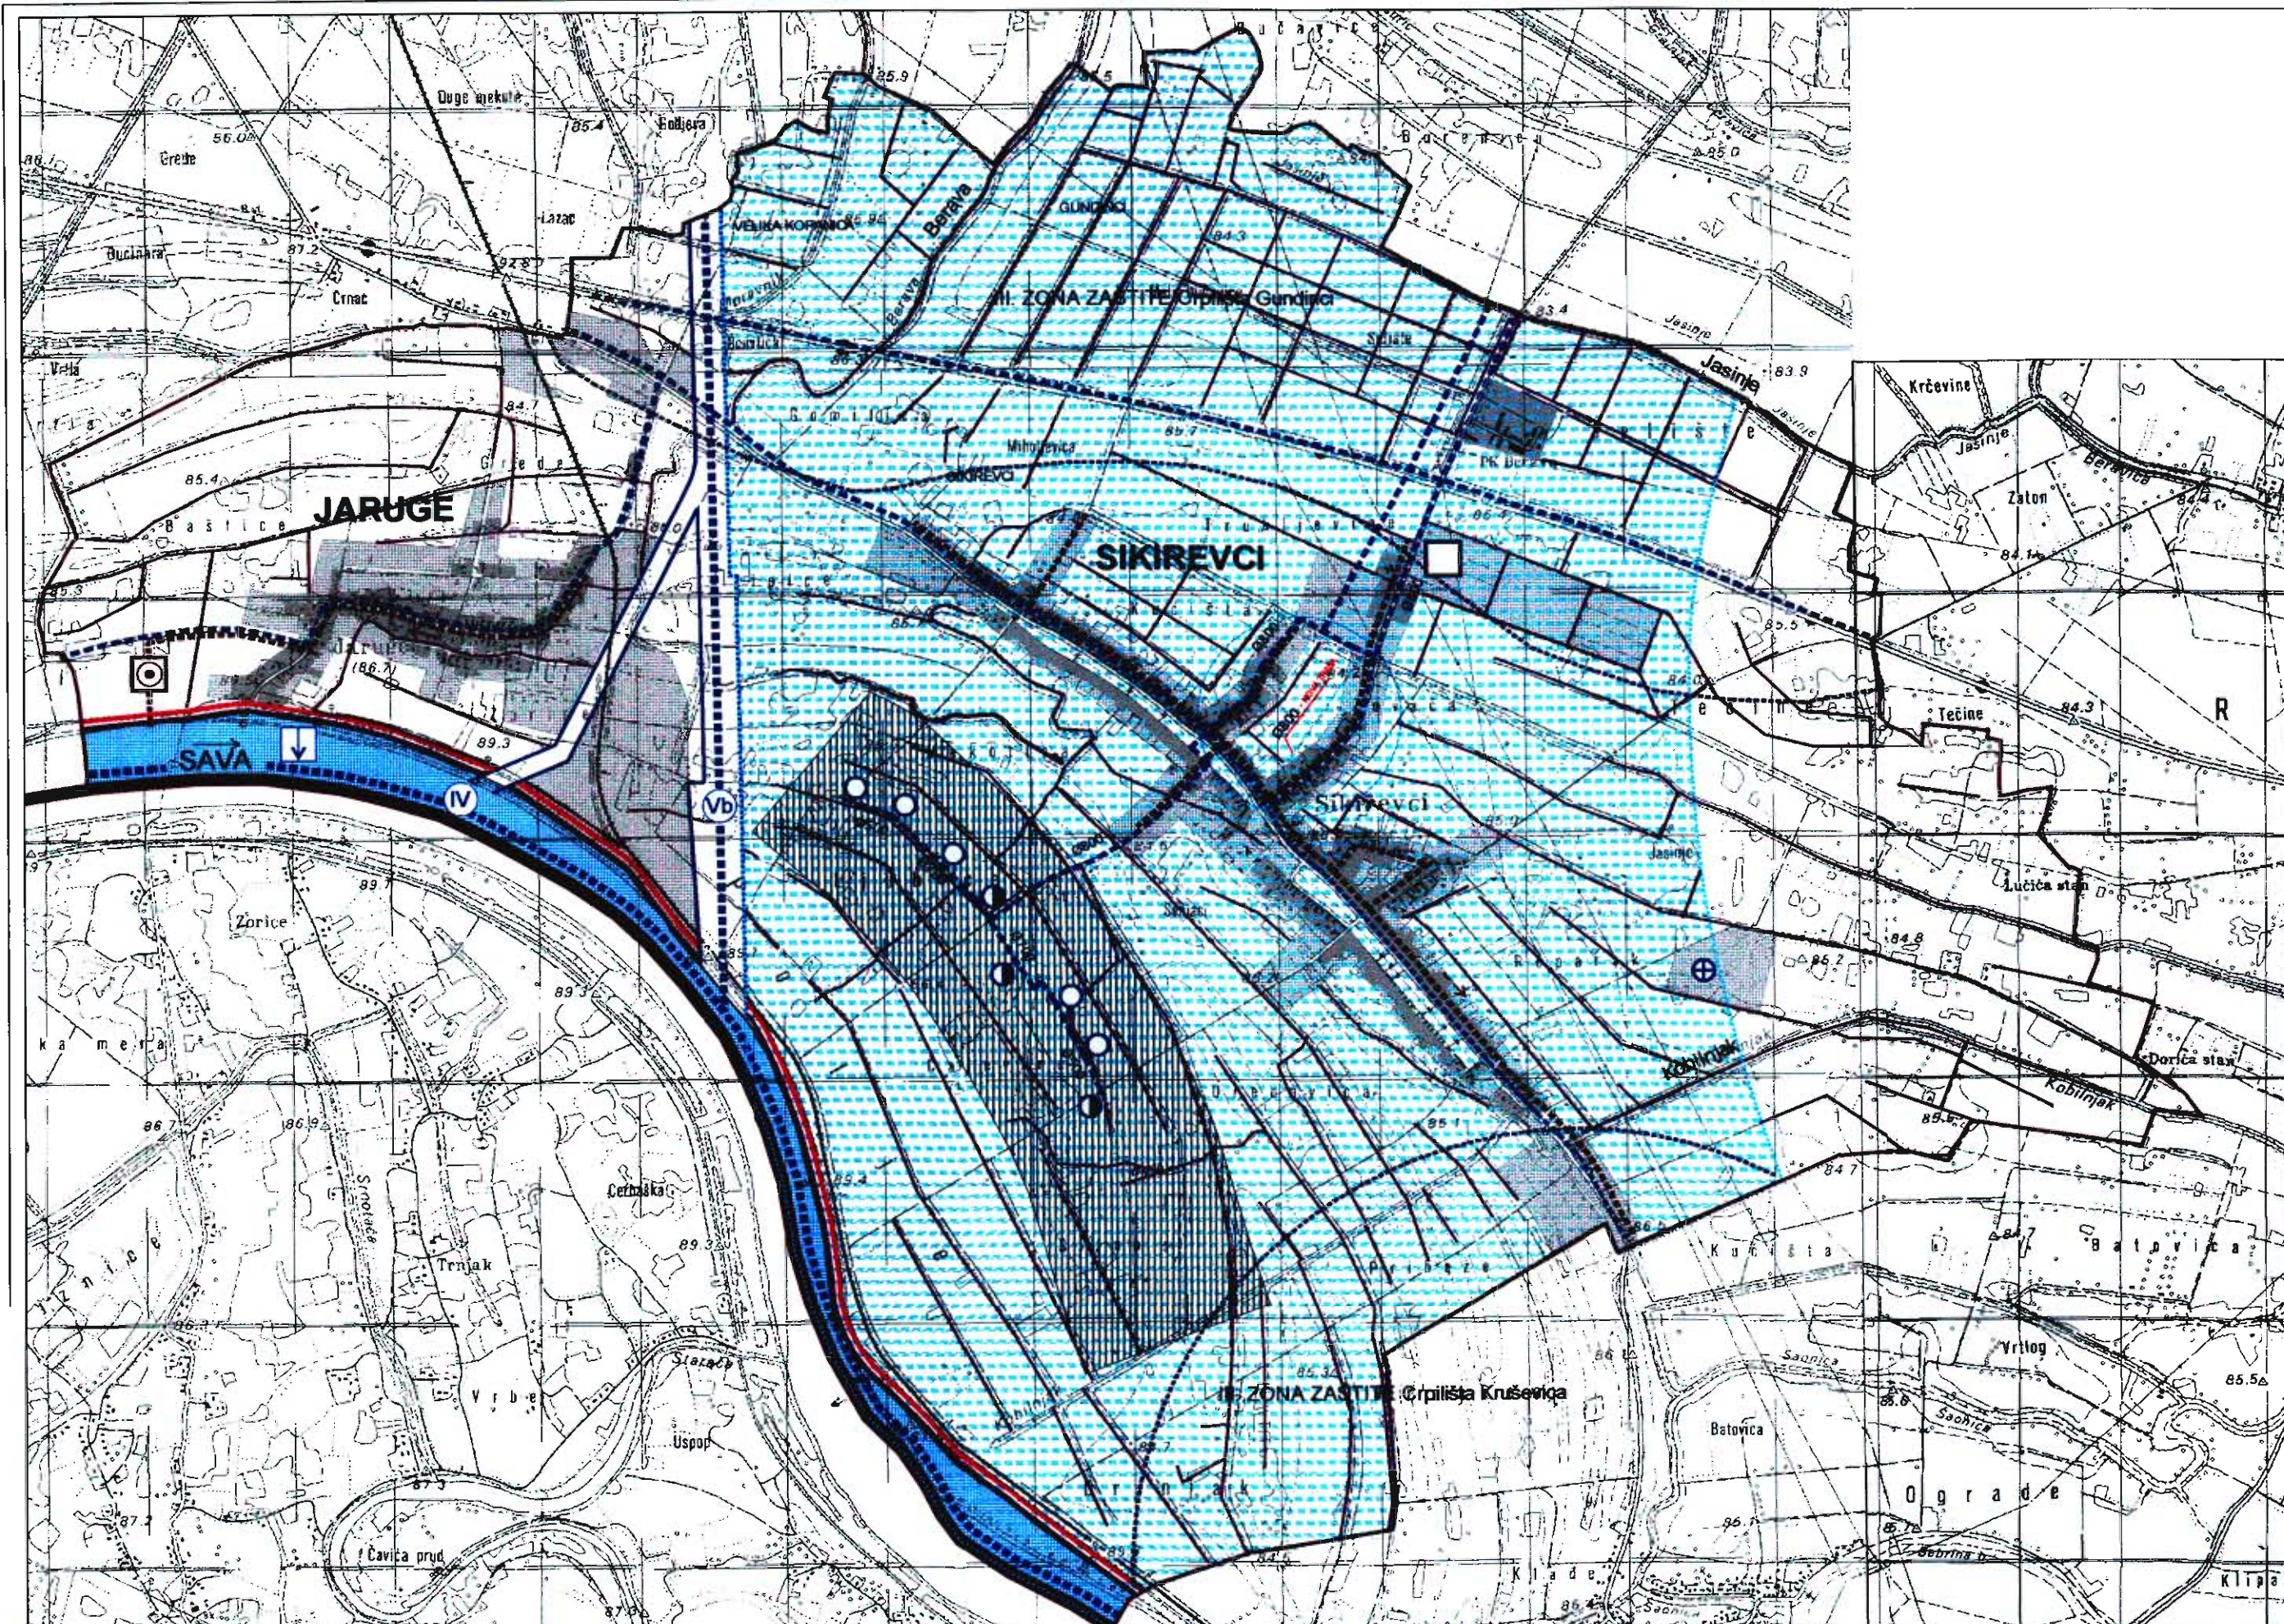


PROSTORNI PLAN UREĐENJA OPĆINE SIKIREVCI

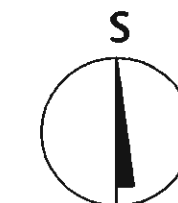

TUMAČ PLANSKOG ZNAKOVLJA

- državna granica
- općinska granica
- VODNOGOSPODARSKI SUSTAV**
- VODOOPSKRBA**
- magistralni vodoopskrbni cjevovod - planirani
- ostali vodoopskrbni cjevovodi - planirani
- prostor za novo regionalno crpilište Sikirevci
- centralna crpna stanica crpilišta Sikirevci
- postojeći zdenci
- planirani zdenci
- moguće korištenje geotermalnih voda
- ODVODNJA OTPADNIH VODA**
- uređaj za pročišćavanje otpadnih voda
- glavni odvodni kanal (kolektor) planirani
- UREĐENJE VODOTOKA I VODA**
- vodne površine
- kanal
- nasip (obaloutvrda)
- vodonosno područje
- vodozaštitno područje III. zona
- MELIORACIJSKA ODVODNJA**
- detaljna kanalska mreža
- RJEČNI PROMET**
- međunarodni plovni put IV kategorije (rijeka Sava)
- plovni kanal Vb
- pristanište - načelna lokacija

07.2006.

Županija: **Brodsko-Posavska**
Općina: **Sikirevci**

Naziv prostornog plana: **PROSTORNI PLAN UREĐENJA
OPĆINE SIKIREVCI**

Naziv kartografskog prikaza: **VODNOGOSPODARSKI SUSTAV**

Broj kartografskog prikaza: **3** Mjerilo kartografskog prikaza: **1:25000**

Program mjera za unapređenje stanja u prostoru: "Službeni vjesnik Brodsko-posavske županije" Broj 2/96 od 20. 03. 1998.g.

Javna rasprava: 10.01.2005. Javni uvid održan: 13.12.2004. do 13.01.2005.

Pečat tijela odgovornog za provođenje javne rasprave: **STJEPAN LEŠIĆ**

Suglasnost na plan prema čl.26b.i 24 Zakona o prostornom uređenju (NN br.30/94, 68/98, 68/99, 100/04)

1. Ministarstvo poljoprivrede, šumarstva i vodnog gospodarstva Klasa: 350-02/06-01/52 Ur.broj: 525-09 A.B.P./06-02 od 9.06.2006.
2. Ministarstvo kulture, Uprava za zaštitu kulturne baštine, Konzervatorski odjel u Osijeku Klasa: 612-06/06-01-03/1006 Ur.broj: 532-04-9/1-06-05 od 3.04.2006.
3. Ured državne uprave u Brodsko-posavskoj županiji, Služba za prostorno uređenje, zaštitu okoliša graditeljstvo i imovinsko pravne odnose Klasa: 350-05/06-01/20 Ur.broj: 2178-01-03-01-06-6 od 5.04.2006.

URBANISTIČKI ZAVOD GRADA ZAGREBA d.o.o. ZAGREB, Britanski trg 12

Pečat pravne osobe / tijela koje je izradio plan: **URBANISTIČKI ZAVOD grada ZAGREBA d.o.o. ZAGREB**

Odgovorna osoba: *Zoran Hebar*
Luca Šulentić dipl. ing. arh.

Koordinator plana: **Zoran Hebar dipl. ing. arh.**

Stručni tim u izradi plana:
1. Zoran Hebar dipl. ing. arh.
2. Branimir Jurec dipl. ing. arh.

Pečat Općinskog vijeća:

Istovjetnost ovog prostornog plana s izvornikom ovjerava:

3. Boris Moštak ing. grad.
4. Daliborka Šimić eps. arh.
5. Domagoj Lovas dipl. ing. arh.
6. Duje Dvornik eps. arh.

Predsjednik Općinskog vijeća: **MIJO ŽVIČ**

Pečat nadležnog tijela: *Mijo Žvič*