


PROSTORNI PLAN UREĐENJA OPĆINE SIKIREVCI

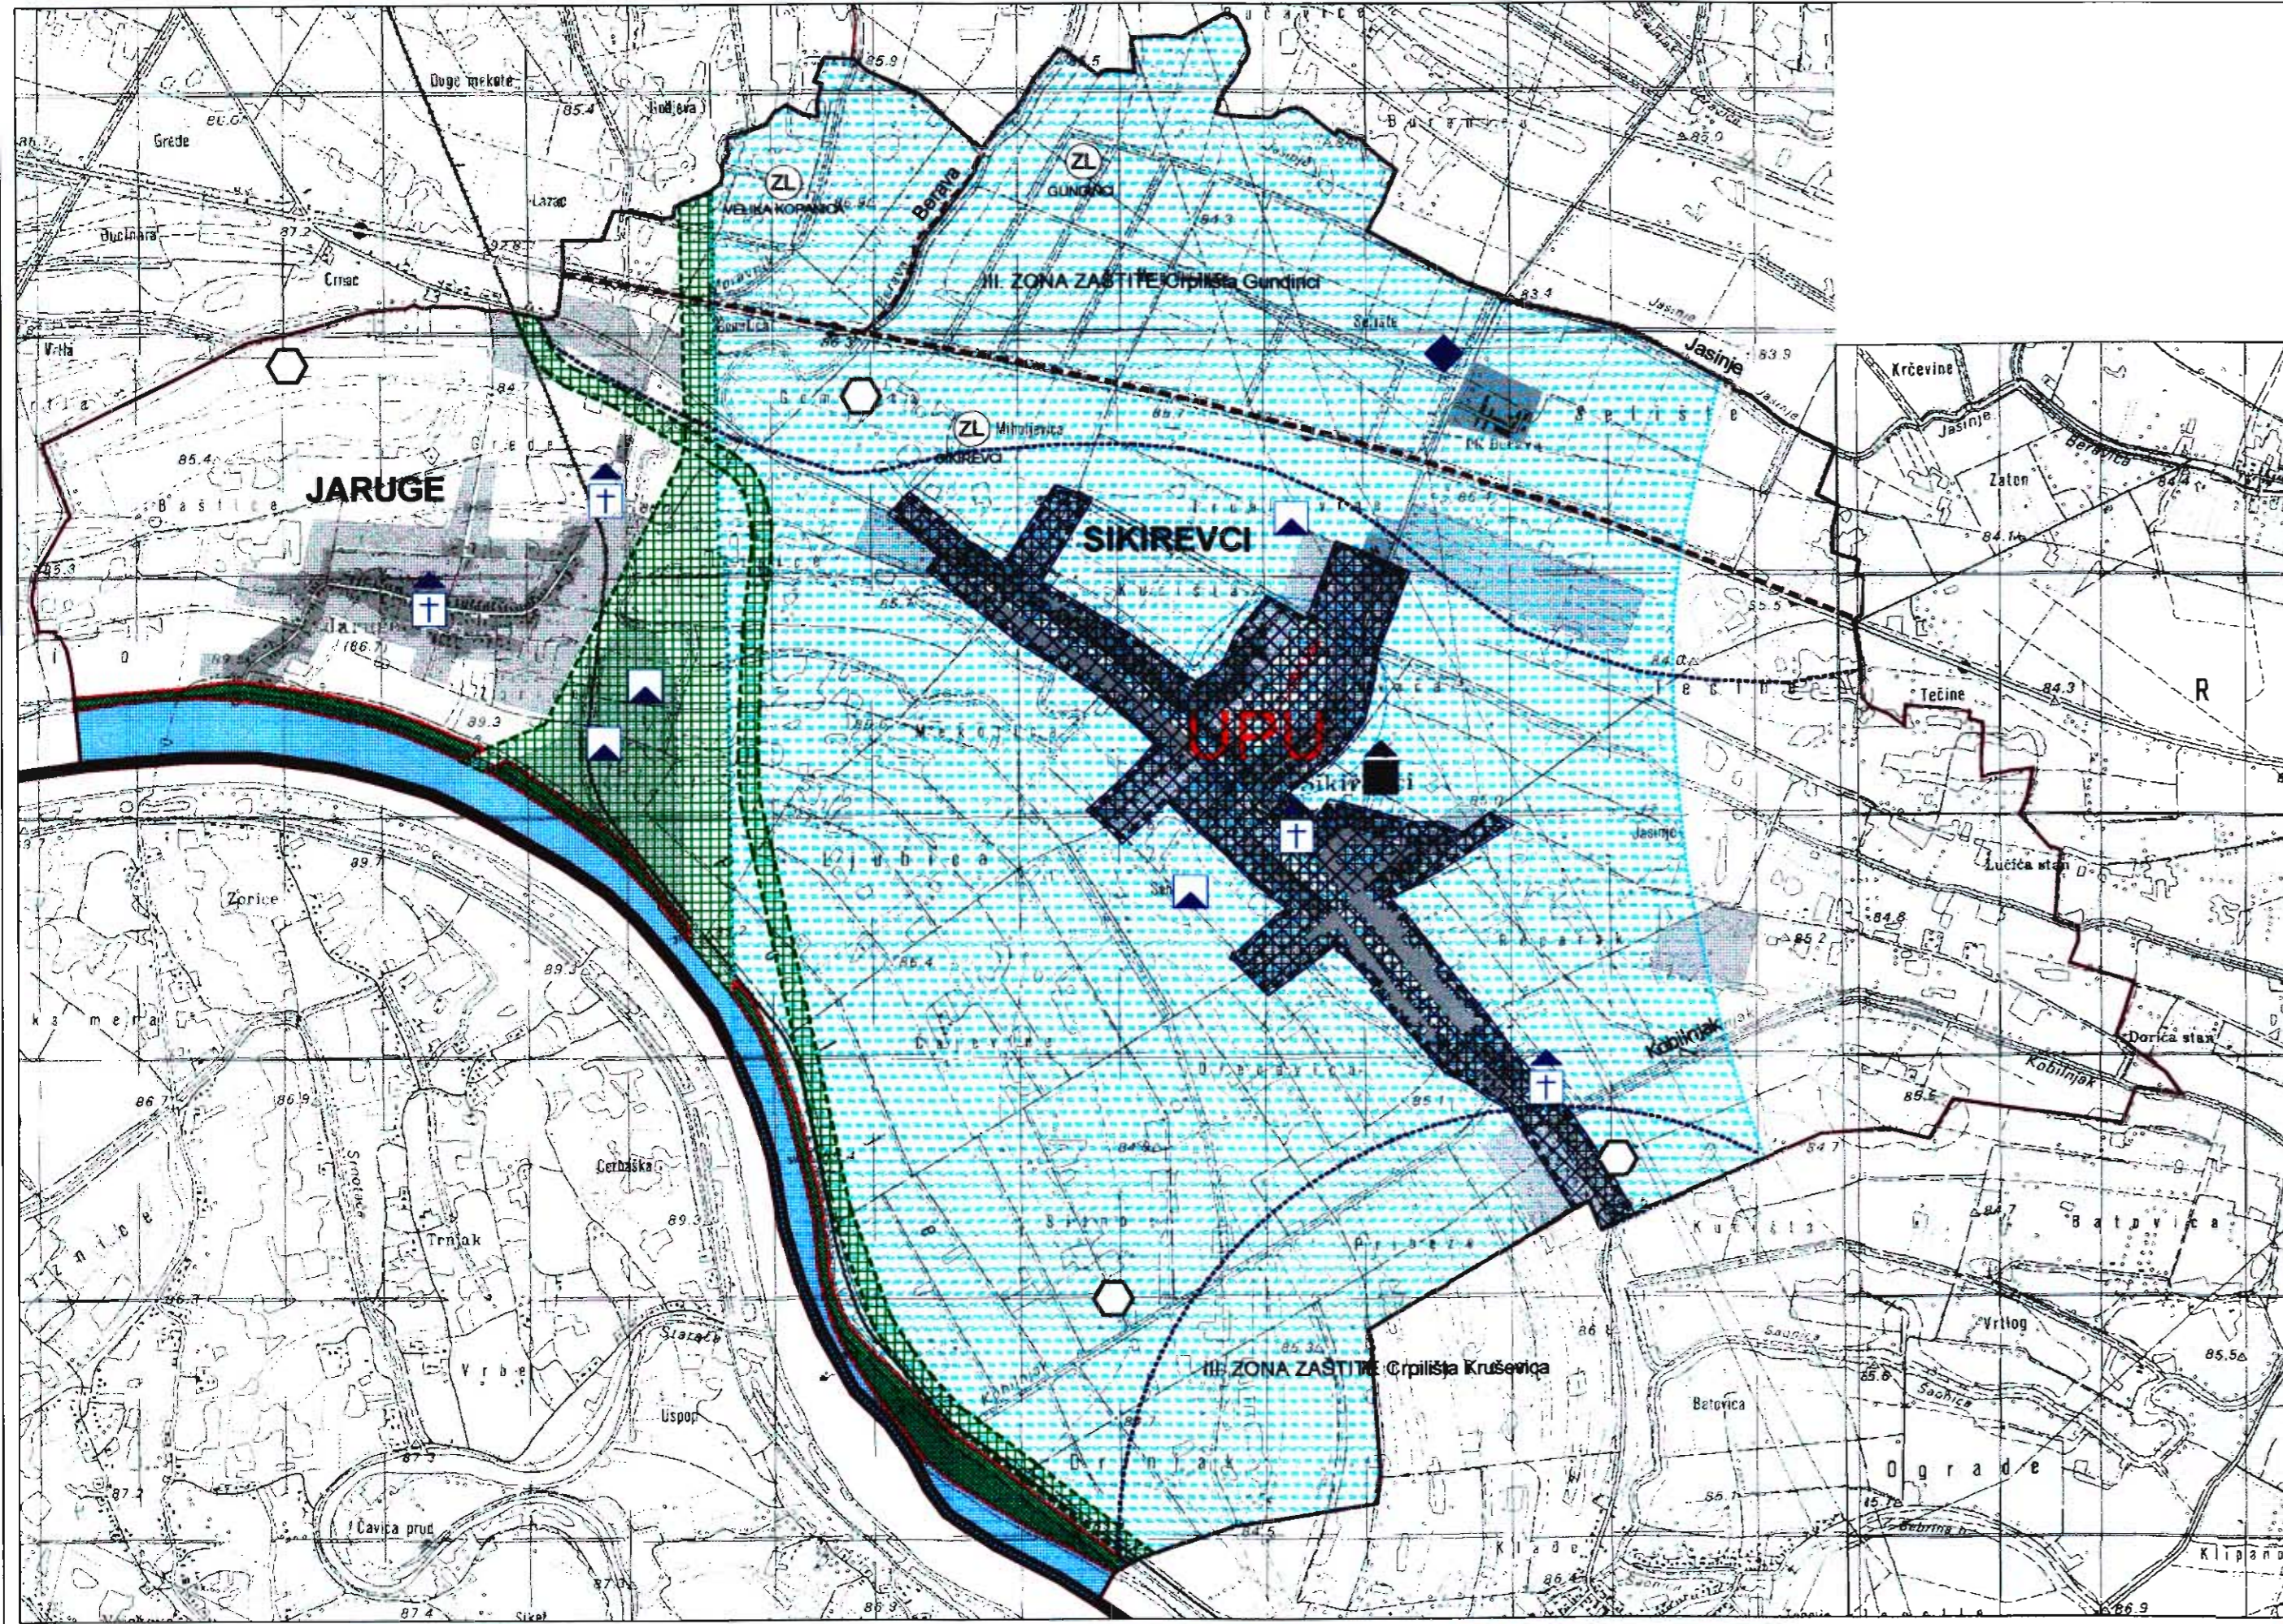

TUMAČ PLANSKOG ZNAKOVLJA

- državna granica
 - općinska granica
- PODRUČJA POSEBNIH UVIJETA KORIŠTENJA**
ZAŠTIĆENI DNELOVI PRIRODE
- zajedničko lovište
- PODRUČJA POSEBNIH OGRANIČENJA U KORIŠTENJU**
- arheološka baština - arheološki lokalitet
 - povijesna graditeljska cjelina - seosko naselje
 - povijesni sklop i građevina - civilna građevina
 - povijesni sklop i građevina - sakralna građevina (evidentirana)
 - memorijalna građevina - spomen (memorijalni) objekt
- VODE**
- vodne površine
 - kanal
 - vodonosno područje
 - vodozaštitno područje III. zona
 - obalno područje
- PODRUČJA PRIMJENE POSEBNIH MJERA UREĐENJA I ZAŠTITE**
- PODRUČJA PRIMJENE PLANSKIH MJERA ZAŠTITE**
- obuhvat obavezne izrade prostornog plana
 - zahvat potrebne provedbe procjene utjecaja na okoliš
- SANACIJA**
- napušteno odlagalište otpada

07.2006.

Županija: Brodsko-Posavska	
Općina: Sikirevci	
Naziv prostornog plana: PROSTORNI PLAN UREĐENJA OPĆINE SIKIREVCI	
Naziv kartografskog prikaza: UVJETI KORIŠTENJA I ZAŠTITE PROSTORA	
Broj kartografskog prikaza: 4	Mjerno kartografskog prikaza: 1:25000
Program mjera za unapređenje stanja u prostoru: "Službeni vijesnik Brodsko-posavske županije" Broj 2/98 od 20. 03. 1998.g.	
Odluka predstavničkog tijela o donošenju plana: Klasa: 350-02/06-01/17 Ur.broj: 2178/28-02-08-01 od 13.07.2006.	
Javna rasprava: 10.01.2005.	Javni uvid održan: 13.12.2004. do 13.01.2005.
Pečat tijela odgovornog za provođenje javne rasprave:	Odgovorna osoba za provođenje javne rasprave: STJEPAN LEŠIĆ
Suglasnost na plan prema čl.26b.i 24 Zakona o prostornom uređenju (NN br.30/94, 69/98, 68/99, 100/04)	
<ol style="list-style-type: none"> Ministarstvo poljoprivrede, šumarstva i vodnog gospodarstva Klasa: 350-02/06-01/52 Ur.broj: 525-09 A.B.P./06-02 od 9.06.2006. Ministarstvo kulture, Uprava za zaštitu kulturne baštine, Konzervatorski odjel u Osijeku Klasa: 612-08/06-01-03/1006 Ur.broj: 532-04-9/1-06-05 od 3.04.2006. Ured državne uprave u Brodsko-posavskoj županiji, Služba za prostorno uređenje, zaštitu okoliša graditeljstvo i imovinsko pravne odnose Klasa: 350-05/06-01/20 Ur.broj: 2178-01-03-01-06-6 od 5.04.2006. 	
URBANISTIČKI ZAVOD GRADA ZAGREBA d.o.o. ZAGREB, Britanski trg 12	Pečat pravno osobe - Urednik prostornog plana:
	Odgovorna osoba: <i>Luka Šulentić</i> Luka Šulentić dipl. ing. arh.
Koordinator plana: Zoran Hebar dipl. ing. arh.	Zoran Hebar dipl. ing. arh. Ovlašteni arhitekt Urbanistički zavod grada Zagreba d.o.o. - Zagreb br. 2254
Stručni tim u izradi plana: 1. Zoran Hebar dipl. ing. arh. 2. Branimir Ivančan dipl. ing. arh.	3. Boris Moštak ing. grad. 4. Daliborka Šimić aps. arh. 5. Domagoj Lovas dipl. ing. arh. 6. Duje Dvornik aps. arh.
Pečat Općinskog vijeća:	Predsjednik Općinskog vijeća: <i>Mijo Živić</i> MIO ŽVIĆ
Istovjetnost ovog prostornog plana izvornikom ovjerava:	Pečat nadležnog tijela: