



veljača, 2010.

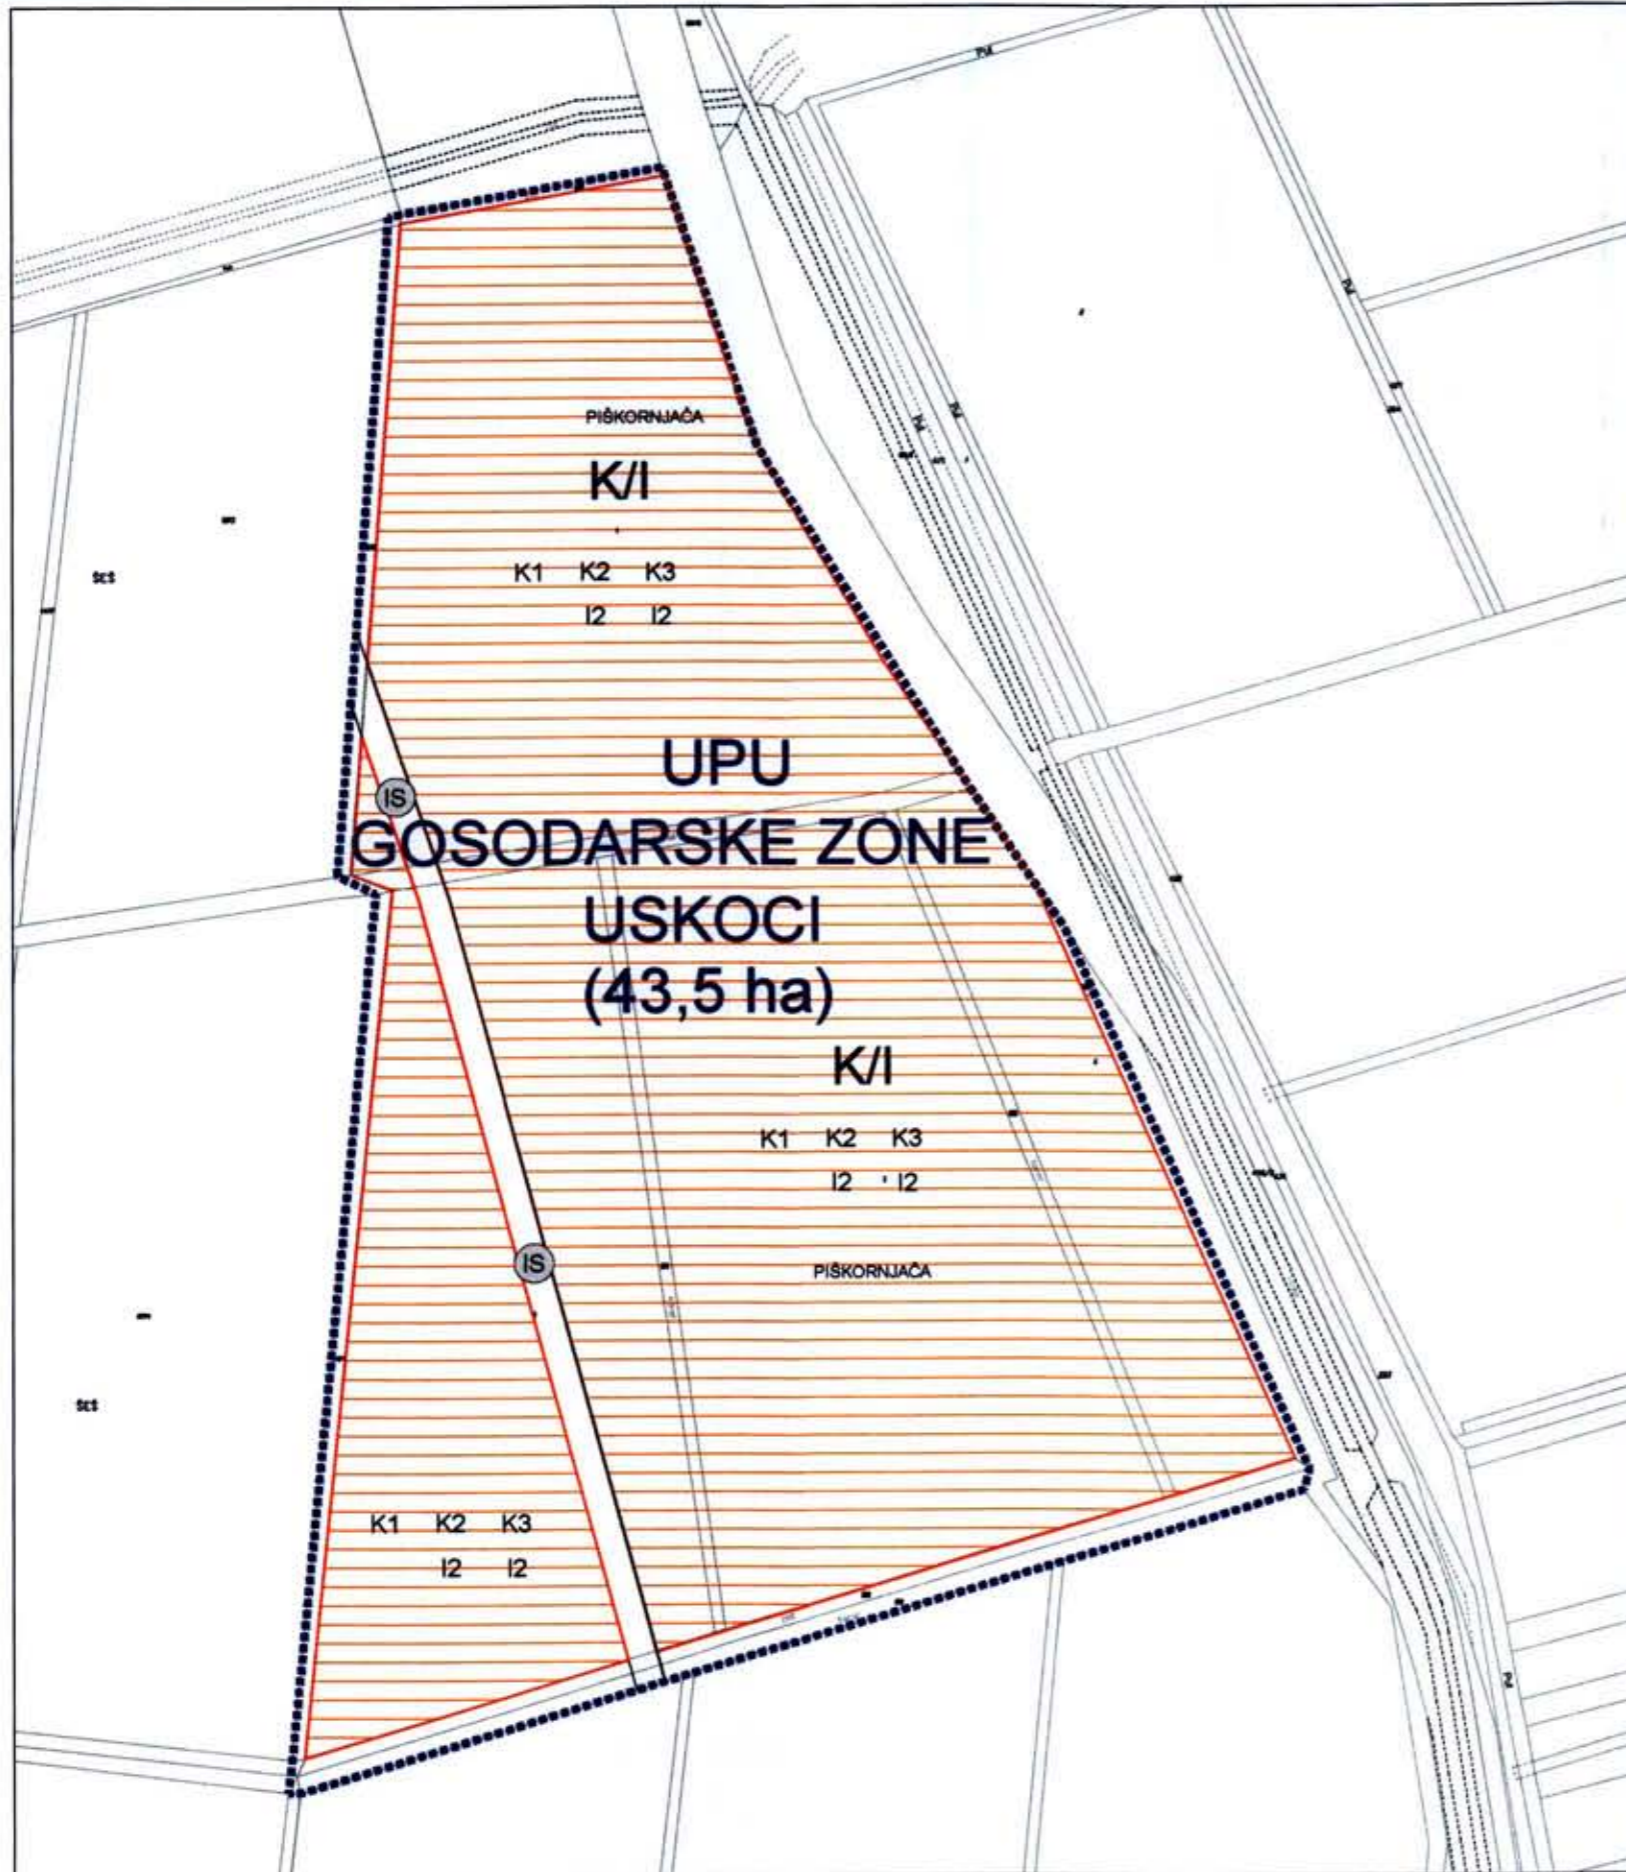

Županija: Brodsko-posavska Općina: Stara Gradiška	
Naziv prostornog plana: 1. IZMJENE I DOPUNE PROSTORNOG PLANA UREĐENJA OPĆINE STARA GRADIŠKA	
Naziv kartografskog prikaza: GRAĐEVINSKO PODRUČJE ZONE GOSPODARSKE NAMJENE USKOCI	
Broj kartografskog prikaza: 5.7.A	Mjerilo kartografskog prikaza: 1:5000
Odluka o izradi Izmjena i dopuna Prostornog plana uređenja Općine S. Gradiška, "Službeni vjesnik Brodsko-posavske županije" br. 27/07, 16/08	
Odluka Općinskog vijeća o donošenju Izmjena i dopuna Prostornog plana uređenja: "Službeni vjesnik Brodsko-posavske županije" br. 1/10	
Prethodna rasprava objavljena: 20.02.2009. lokalna radio postaja: "Bljesak"	Prethodna rasprava održana: 02.03.2009.
Javna rasprava objavljena: 10.04.2009. u tjedniku: "Posavska Hrvatska"	Javni uvid održan: od 20.04 do 15.05.2009. Javno izlaganje održano: 29.04.2009.
Pečat tijela odgovornog za provođenje javne rasprave, Jedinствени upravni odjel: 	Odgovorna osoba za provođenje javne rasprave, Pročelnica Jedinственоg upravnog odjela: <i>Stefica Slovinac</i> ŠTEFICA SLOVINAC, dipl.pol.
Mišljenja i suglasnosti na plan prema članku 94. Zakona o prostornom uređenju i gradnji (Narodne novine br. 76/07, 38/09): <ul style="list-style-type: none"> -MINISTARSTVO UNUTARNJIH POSLOVA, Policijska uprava Brodsko-posavska, Broj: 511-11-04-9/4 od 13.07.2009. -HRVATSKE AUTOCESTE, Broj: 45212-700-1618/09-GKS, od 14.07.2009. -ZAVOD ZA PROSTORNO UREĐENJE BRODSKO POSAVSKE ŽUPANIJE, Klasa: 350-02/07-01/18, UrBroj: 2178/1-26-09/5, od 04.08.2009. -HRVATSKE CESTE, Sektor za studije i projektiranje, Odjel za studije, zakonsku i tehničku regulativu, Broj: 300/2009-1779/1-DS, od 18.08.2009. -ŽUPANIJSKA UPRAVA ZA CESTE BRODSKO POSAVSKE ŽUPANIJE, Klasa: 024-01/09-01/139, UrBroj: 2178/1-10-09-04, od 22.09.2009. -HRVATSKE TELEKOMUNIKACIJE, Klasa: 350-01/07-01/05, UrBroj: 2178/24-02-09-38, Red.br.243338/09 JOP 8167503, od 30.09.2009. -MINISTARSTVO POLJOPRIVREDE, RIBARSTVA I RURALNOG RAZVOJA, Klasa: NP 350-02/09-01/358, UrBroj: 525-09-2-0377/09-2, od 05.10.10.09. -HEP - Operator distribucijskog sustava, ELEKTRA SLAVONSKI BROS, Pogon Nova Gradiška, znak: 401001/001-1307/S D.P.D., od 07.10.2009. -MINISTARSTVO KULTURE, Uprava za zaštitu prirode, Klasa: 612-07/09-49/0827, UrBroj: 532-08-03-01/3-09-06, od 26.11.2009. 	
Pravna osoba koja je izradila plan:  URG ZAGREB, Britanski trg 12 URBANISTIČKI ZAVOD GRADA ZAGREBA d.o.o.	Pečat pravne osobe koja je izradila plan: 
Odgovorna osoba:  Luka Šulentić, dipl. ing. arh.	Koordinator izrade Plana za nositelja izrade: - Pročelnica Jedinственоg upravnog odjela:  ŠTEFICA SLOVINAC, dipl.pol.
Odgovorni voditelj izrade Plana: - za Urbanistički zavod grada Zagreba  LUKA ŠULENTIĆ, dipl. ing. arh.	Stručni tim u izradi plana: 1. LUKA ŠULENTIĆ, dipl. ing. arh. 2. NADA BAKULA, dipl.oec., ing.građ.
Pečat Općinskog vijeća Općine Stara Gradiška: 	Predsjednik Općinskog vijeća Općine Stara Gradiška:  JOSIP VALENTIĆ
Istovjetnost ovog prostornog plana s izvornikom ovjerava:	Pečat nadležnog tijela:

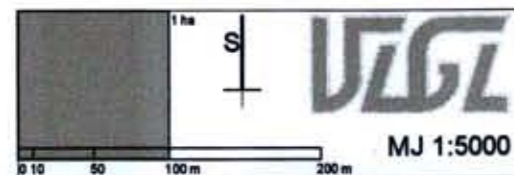

IZDOJENO GRAĐEVINSKO PODRUČJE
 pretežno uslužno - K1, pretežno trgovačko - K2, komunalno servisno - K3,
 pretežno industrijsko - I1, pretežno zanatsko - I2

IS
 INFRASTRUKTURNI KORIDORI

UPU
 OBAVEZA IZRADA URBANISTIČKOG PLANA UREĐENJA
 - NEIZGRAĐENO I NEUREĐENO ZEMLJIŠTE