


GRANICE
 TERITORIJALNE I STATISTIČKE GRANICE
 ——— ŽUPANIJSKA GRANICA
 ——— NOVA OPĆINSKA / GRADSKA GRANICA
 ——— STARA OPĆINSKA / GRADSKA GRANICA

PROMET
 CESTOVNI PROMET
 postojeće planirano
 A3 ——— DRŽAVNA CESTA - AUTOCESTA
 ——— BRZA DRŽAVNA CESTA
 Z4158 ——— ŽUPANIJSKE CESTE
 Z4160
 Z4179
 Z4180
 Z4181
 L42009 ——— LOKALNA CESTA
 L42020
 L42021
 L42022
 L42051

—○— OSTALE CESTE KOJE NISU JAVNE
 ○ RASKRŠĆE CESTA U DVIJE RAZINE
 —●— CESTOVNE GRADEVINE (nadvožnjak)
 —■— ZAŠTITNI KORIDOR CESTE

ŽELJEZNIČKI PROMET
 M 104 ——— ŽELJEZNIČKA PRUGA ZA MEĐUNARODNI PROMET M104
 Novska-Vinkovci-Tovarnik-Državna granica(Šid)
 ——— ŽELJEZNIČKI KOLODVOR
 ■ STAJALIŠTE
 ● OTPREMIŠTVO
 ■ CESTOVNI PRIJELAZ U JEDNOJ RAZINI

ZRAČNI PROMET
 ⊕ LETJELIŠTE

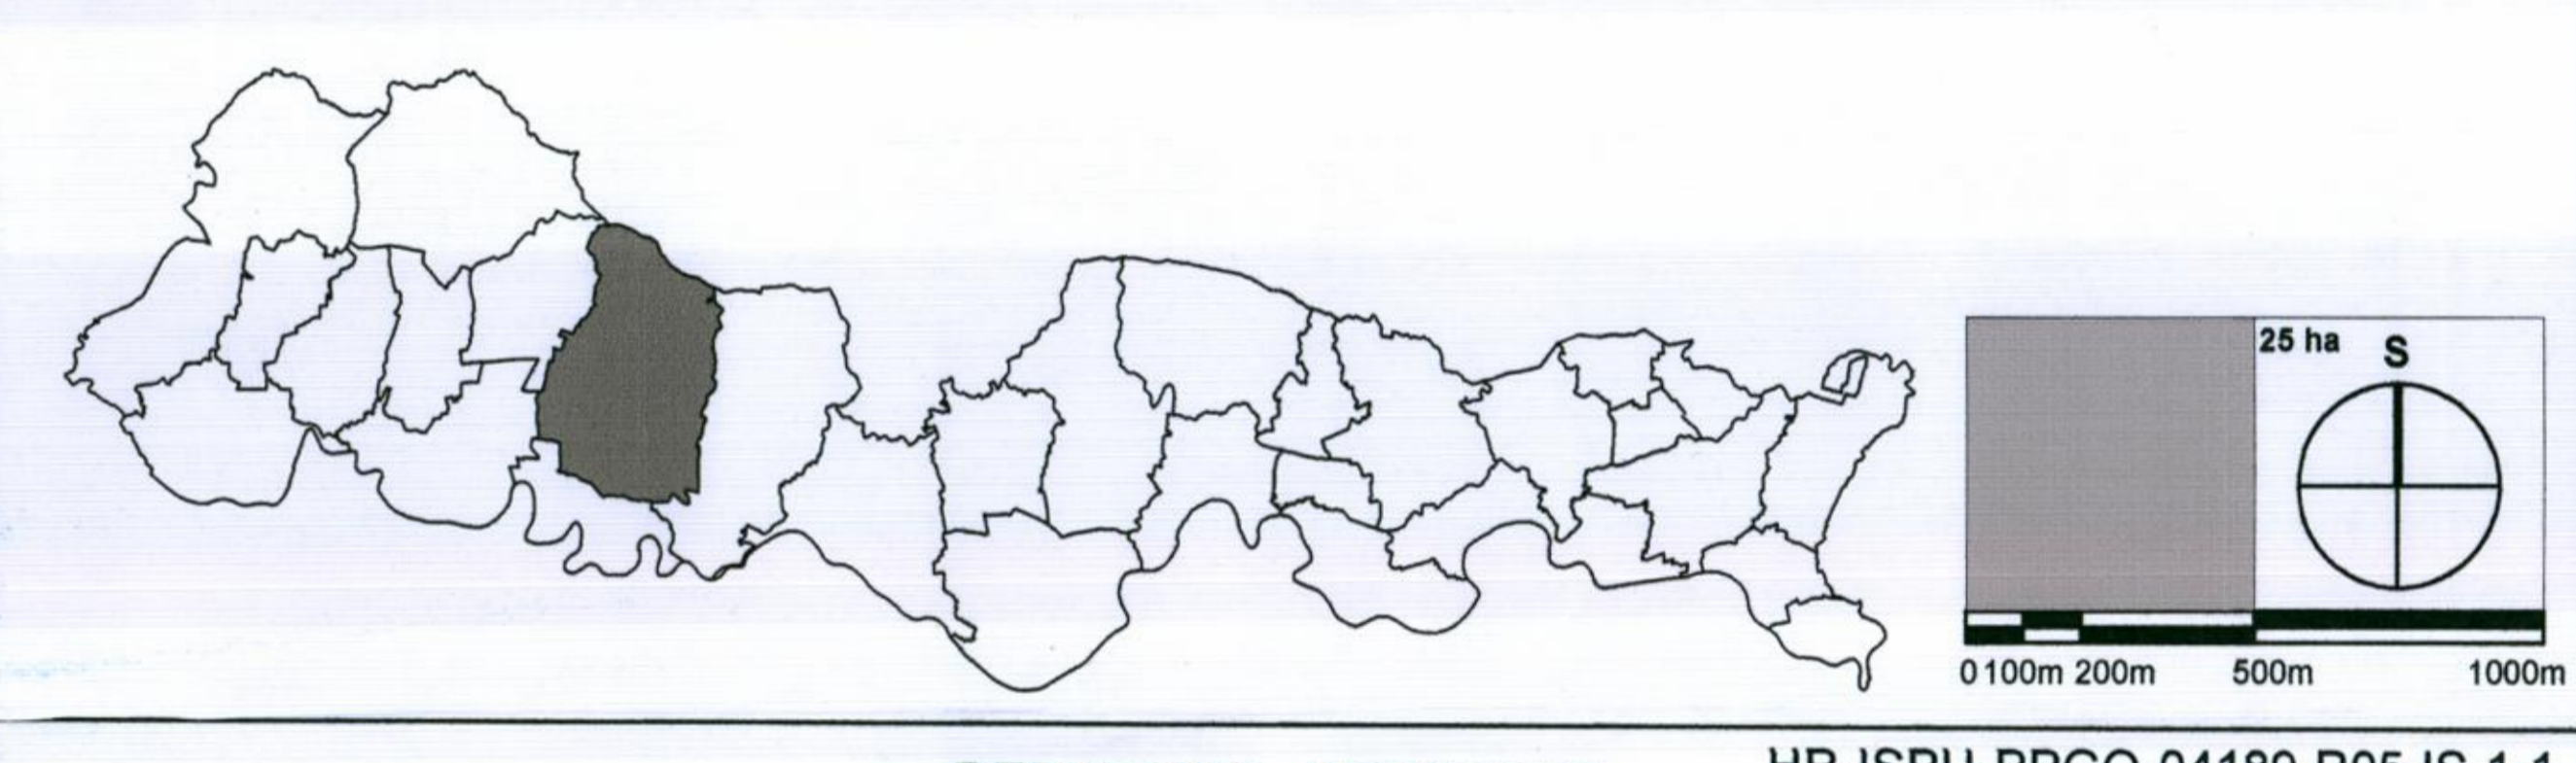

REPUBLIKA HRVATSKA HR-ISPU-PPGO-04189-R05-IS-1-1
 BRODSKO POSAVSKA ŽUPANIJA
 OPĆINA STARO PETROVO SELO

Naziv prostornog plana :
4. IZMJENE I DOPUNE PROSTORNOG PLANA UREĐENJA OPĆINE STARO PETROVO SELO

Naziv kartografskog prikaza :
CESTOVNI, ŽELJEZNIČKI I ZRAČNI PROMET

Broj kartografskog prikaza : **2.1.** Mjerilo kartografskog prikaza : **1:25000**

Odluka o izradi izmjena i dopuna PPUO : Odluka predstavničkog tijela o donošenju plana:
Sl. glasnik općine Staro Petrovo Selo br.09/16, od 20.12.2016.g. **Sl. glasnik općine Staro Petrovo Selo br.05/18, od 21.06.2018.g.**

Javna rasprava : Javni uvid održan
od : 26.03.2018.
do : 09.04.2018.

Pečat tijela odgovornog za provođenje javne rasprave : **Pečat općine Staro Petrovo Selo**
 Odgovorna osoba za provođenje javne rasprave :
Romana Arić, dipl.iur., pročelnica

Mišljenje na plan prema čl.101 i 107 Zakona o prostornom uređenju("N.N." 153/13, 65/17):
 -Ministarstvo kulture, Uprava za zaštitu kulturne baštine, Konzervatorski odjel u Slavu Brodu (kl.612-09/16-10/046,urboj:532-04-02-09/4-18-9, od 05.04.2018.g.)
 -Ministarstvo obrane,Uprava za materijalne resurse,Služba za vojno graditeljstvo i energetsku učinkovitost (kl.350-02/17-01/72, urboj:512M3-020201-18-5, od 23.04.2018.g.)
 -Hrvatske ceste,Sektor za razvoj i strateško planiranje,Odjel za razvoj i planiranje (kl.350-02/18-01/85,urboj:345-211/5-16-2018-4/DB, od 10.04.2018.g.)
 -INA,Istraživanje i proizvodnja nafte i plina,Razrada polja (znak-Re:503/95/722-03-18/0591-127/8K, od 23.03.2018.g.)
 -Ministarstvo državne imovine (kl.940-04/18-03/1624,urboj:536-03-02-03/03-18-04, od 17.04.2018.g.)
 -Ministarstvo zaštite okoliša i energetike,Uprava za zaštitu prirode (kl.612-07/16-57/353,urboj:517-07-2-18-6,od 04.05.2018.g.)

Pravna osoba /tijelo koje je izradilo plan:Pečat pravne osobe koja je izradila plan: Odgovorna osoba :
BRODSKO POSAVSKA ŽUPANIJA
ZAVOD ZA PROSTORNO UREĐENJE
 Slavonski Brod, Trg pobjede bb
Matej Badrov, mag.ing.aedif.
 (ime, prezime i potpis)

Odgovorni voditelj izrade plana :
Blaženka Veselinović, dipl.ing.arh.
 (ime, prezime i potpis)

Stručni tim u izradi plana :
1. Blaženka Veselinović, dipl.ing.arh.
2. Matej Badrov, mag.ing.aedif.
3. Zdravko Sandak, građ.tehn.
4. Reza Brajković, arh. tehn.
5. Ivan Rajković, dipl.iur.
6.

Pečat predstavničkog tijela : **Pečat općine Staro Petrovo Selo**
 Predsjednik predstavničkog tijela :
Slavko Mulac, ing.
 (ime, prezime i potpis)

Istovjetnost ovog prostornog plana s izvornikom ovjerava : **Pečat nadležnog tijela**
 (ime, prezime i potpis)