

GRANICE

TERITORIJALNE I STATISTIČKE GRANICE

- ŽUPANIJSKA GRANICA
- NOVA OPĆINSKA / GRADSKA GRANICA
- STARA OPĆINSKA / GRADSKA GRANICA

POŠTA I TELEKOMUNIKACIJE

POŠTA

- ▣ JEDINICA POŠTANSKE MREŽE

JAVNE TELEKOMUNIKACIJE
TELEFONSKA MREŽA - KOMUTACIJSKI ČVORUVI U NEPOKRETNJOJ MREŽI


- MJESNA TELEFONSKA CENTRALA

VODOVI I KANALI

- TK-M/S MEĐUNARODNI SVJETLOVODNI KABEL
- TK-MK MEĐUNARODNI KOAKSIALNI KABEL
- TK-MG/S MAGISTRALNI SVJETLOVODNI KABEL
- TK-K KORISNIČKI I SPOJNI VODOVI

JAVNE TELEKOMUNIKACIJE U POKRETNJOJ MREŽI

- ⊠ BAZNA POSTAJA MOBILNE MREŽE
- BAZNA RADIJSKA STANICA

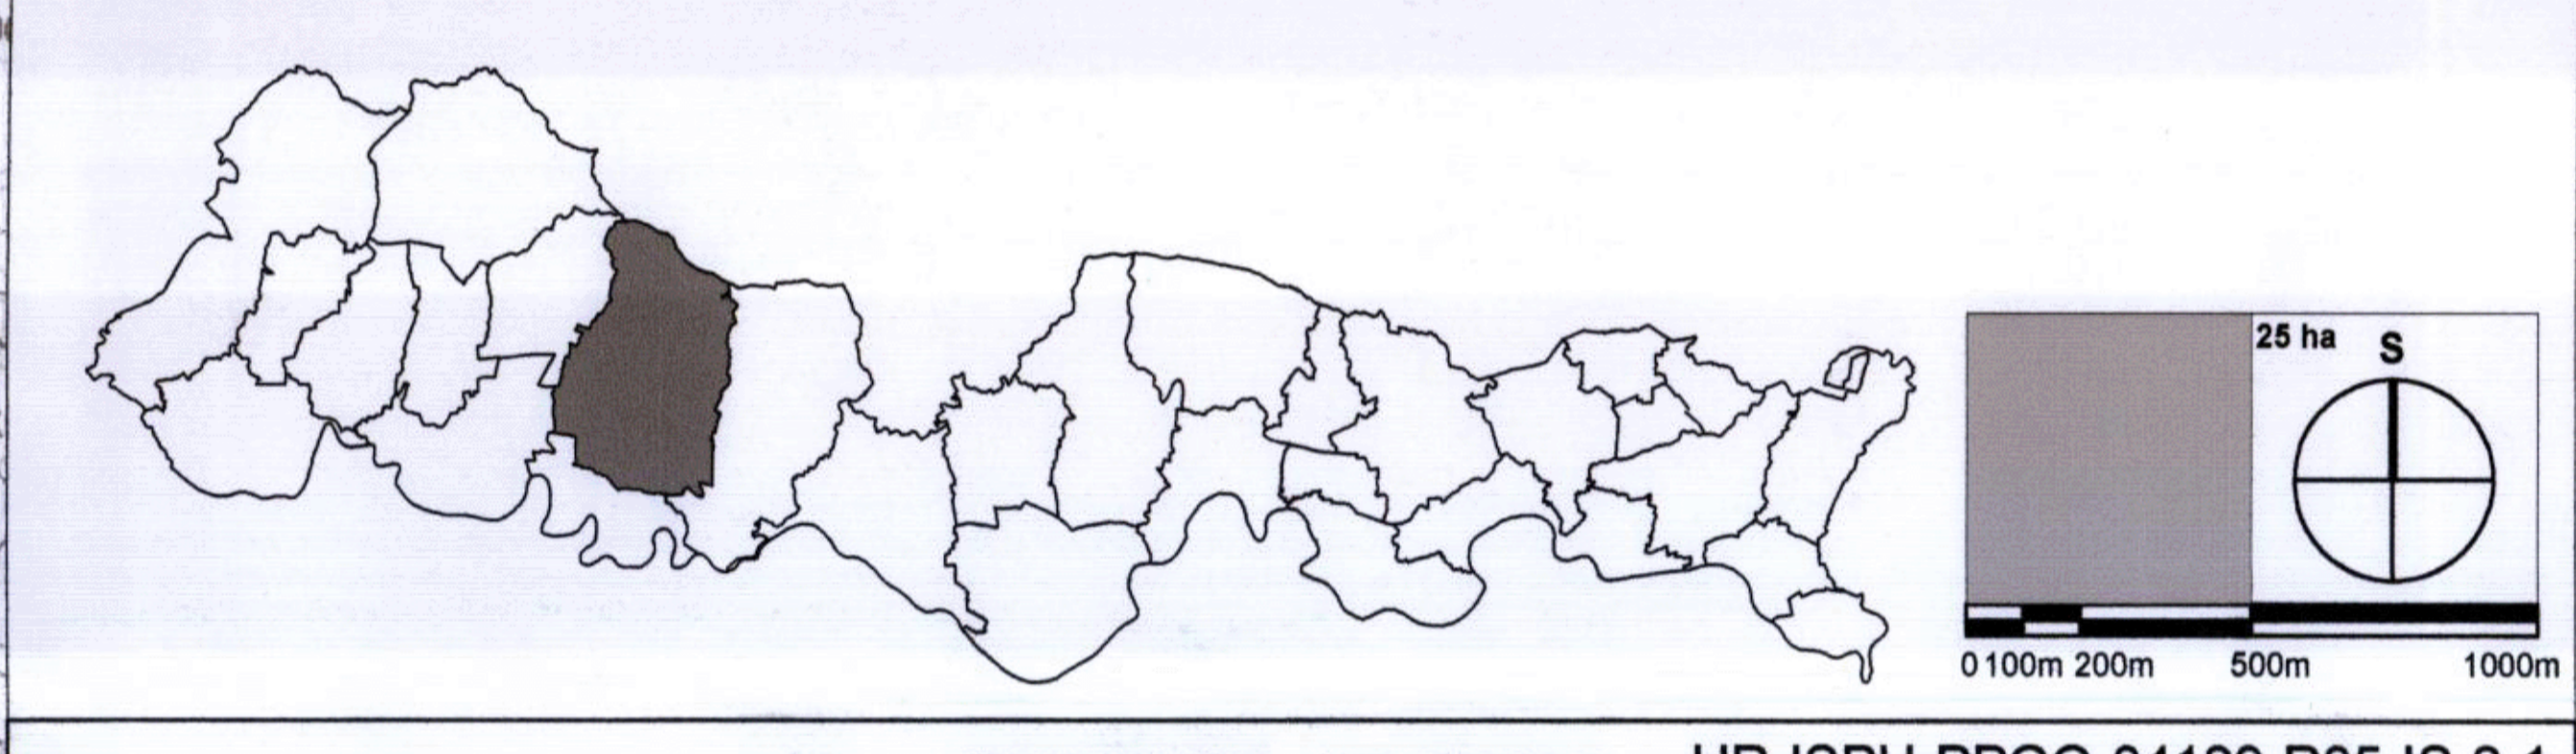

REPUBLIKA HRVATSKA HR-ISPU-PPGO-04189-R05-IS-2-1
BRODSKO-POSAVSKA ŽUPANIJA
OPĆINA STARO PETROVO SELO

Naziv prostornog plana:
4. IZMJENE I DOPUNE PROSTORNOG PLANA UREĐENJA OPĆINE STARO PETROVO SELO

Naziv kartografskog prikaza:
POŠTA I TELEKOMUNIKACIJE

Broj kartografskog prikaza: **2.2.** Mjenilo kartografskog prikaza: **1:25000**

Odluka o izradi Izmjena i dopuna PPUO: Odluka predstavničkog tijela o donošenju plana: **Sl. glasnik općine Staro Petrovo Selo br.05/18, od 21.06.2018.g.**

Javna rasprava: Javni uvid održan **do 26.03.2018. do 09.04.2018.**

Posavska Hrvatska, 16.03.2018.g.
Pečat tijela odgovornog za provođenje javne rasprave: **Romana Arič, dipl.lur., pročelnica**

Mišljenje na plan prema čl.101 i 107 Zakona o prostornom uređenju ("N.N." 153/13, 65/17):
-Ministarstvo kulture, Uprava za zaštitu kulturne baštine, Konzervatorski odjel u Slav. Brodu (kl.512-08/16-10/0446; urbroj:532-04-02-064-18-9, od 05.04.2018.g.)
-Ministarstvo obrane, Uprava za materijalne resurse, Služba za vojno graditeljstvo i energetsku učinkovitost (kl.350-02/17-01/72; urbroj:512M3-020201-18-5, od 23.04.2018.g.)
-Hrvatske ceste, Sektor za razvoj i strateško planiranje, Odjel za razvoj i planiranje (kl.350-02/18-01/85; urbroj:345-211/16-2018-4/DB, od 10.04.2018.g.)
-INA istraživanje i proizvodnja nafte i plina, Razrada polja (znak:Pie 030305/15/22-03-18/0591-127/BK, od 23.03.2018.g.)
-Ministarstvo državne imovine (kl.340-04/18-03/1624; urbroj:536-03-02-03/03-18-04, od 17.04.2018.g.)
-Ministarstvo zaštite okoliša i energetike, Uprava za zaštitu prirode (kl.812-07/16-57/353; urbroj:517-07-2-2-18-6, od 04.05.2018.g.)

Pravna osoba /tijelo koje je izradilo plan: **Pečat pravne osobe koja je izradila plan:** **Matije Badrov, mag.ing.aedif.**
Odgovorna osoba: **(ime, prezime i potpis)**

Odgovorni voditelj izrade plana: **Blaženka Veselinović, dipl.ing.arh.**

Stručni tim u izradi plana:
1. Blaženka Veselinović, dipl.ing.arh.
2. Matije Badrov, mag.ing.aedif.
3. Zdravko Sandak, grad.tehn.
4. Reza Brajković, arh. tehn.
5. Ivan Rajković, dipl.lur.
6.

Pečat predstavničkog tijela: **Slavko Mulac, ing.**
Predsjednik predstavničkog tijela: **(ime, prezime i potpis)**

Istovjetnost ovog prostornog plana s izvornikom ovjerava: **Pečat nadležnog tijela:**
(ime, prezime i potpis)