

GRANICE

TERITORIJALNE I STATISTIČKE GRANICE

- ŽUPANIJSKA GRANICA
- NOVA OPĆINSKA / GRADSKA GRANICA
- STARA OPĆINSKA / GRADSKA GRANICA

ENERGETIKA

TRANSPORT NAFTE I PLINA

- MAGISTRALNI NAFTOVOD ZA MEĐUNARODNI TRANSPORT
- MAGISTRALNI NAFTOVOD
- MEĐUNARODNI PRODUKTOVOD
- MAGISTRALNI PLINOVOD (Kozarac-Slobodnica DN 800/75)
- MAGISTRALNI PLINOVOD (Kutina-Slavonski Brod DN 600/75)
- LOKALNI PLINOVOD


- Sp-1
 - Sp-2
- NAPUŠTENE BUŠOTINE U NADLEŽNOSTI INA d.d.

TRANSFORMATORSKA POSTROJENJA

- TS 35 kV

ELEKTROPRIJENOSNI I DISTRIBUCIJSKI VODOVI

- DALEKOVOD 35(20) kV

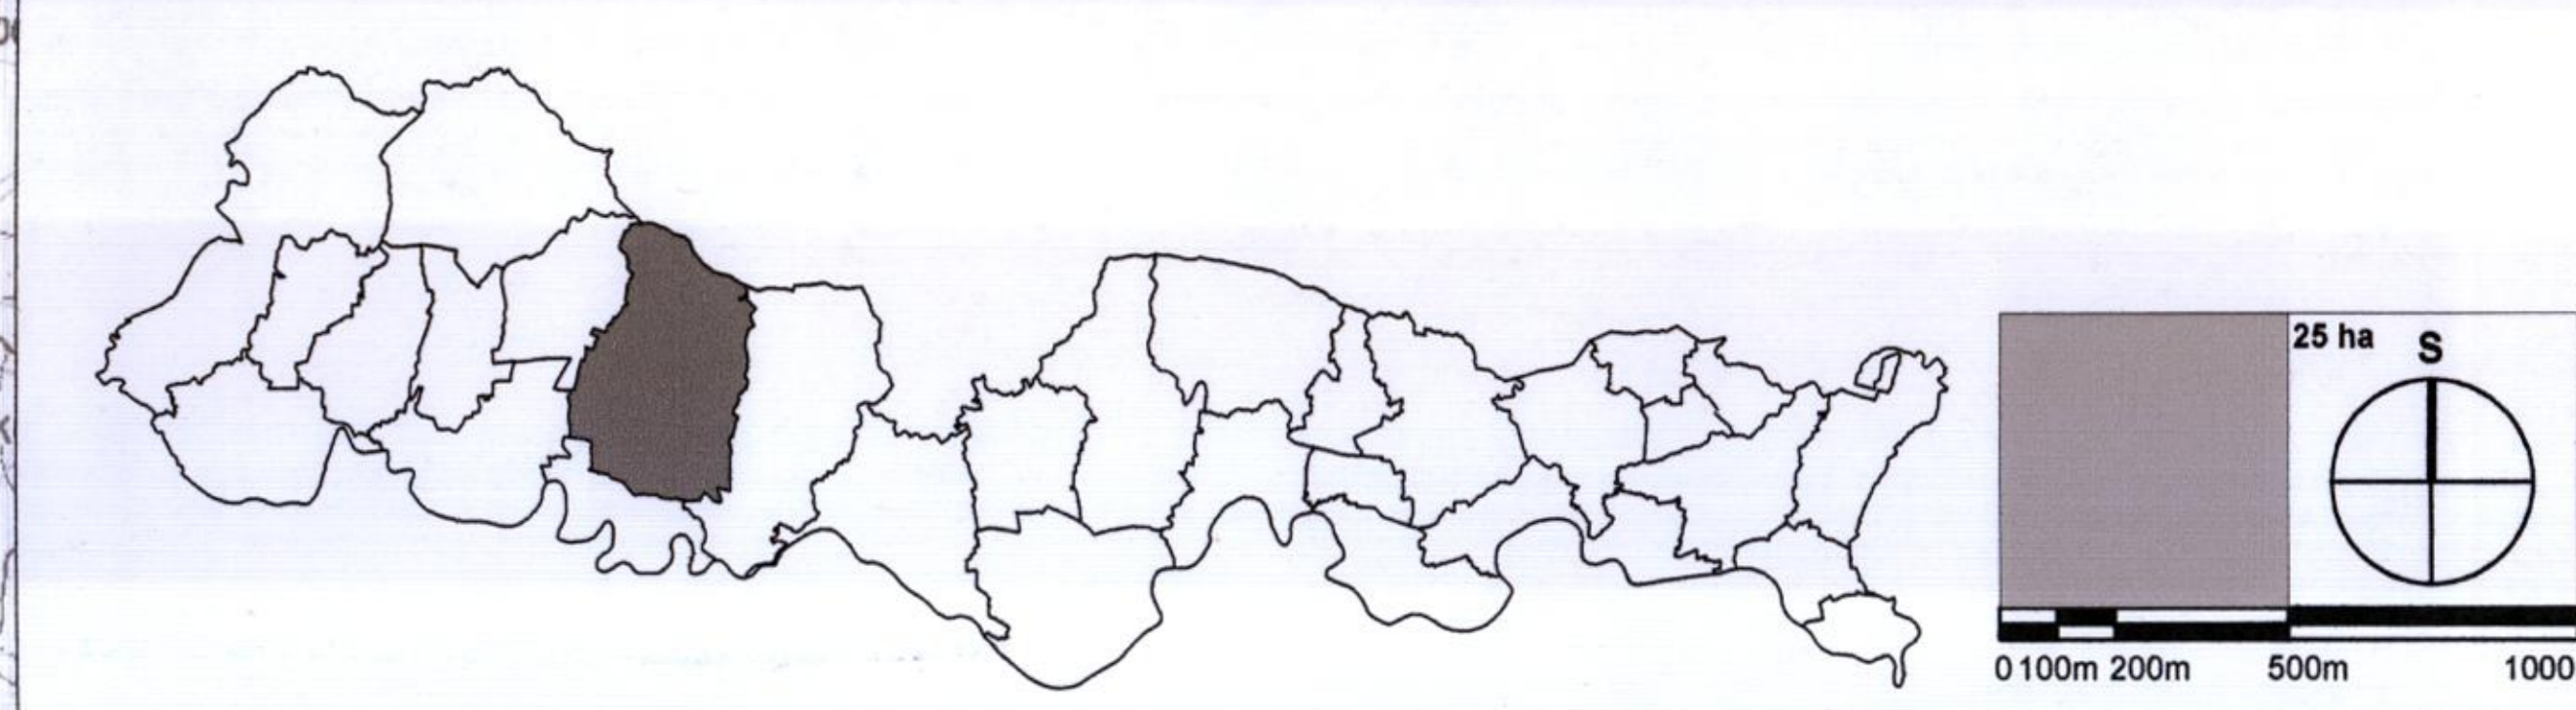

REPUBLIKA HRVATSKA HR-ISPU-PPGO-04189-R05-IS-3-1

**BRODSKO-POSAVSKA ŽUPANIJA
OPĆINA STARO PETROVO SELO**

Naziv prostornog plana: 4. IZMJENE I DOPUNE PROSTORNOG PLANA UREĐENJA OPĆINE STARO PETROVO SELO	
Naziv kartografskog prikaza: CJJEVNI TRANSPORT NAFTE I PLINA, ELEKTROENERGETIKA	
Broj kartografskog prikaza: 2.3.	Mjerilo kartografskog prikaza: 1:25000
Odluka o izradi Izmjena i dopuna PPUO: Sl. glasnik općine Staro Petrovo Selo br.09/16, od 21.12.2016.g.	Odluka predstavničkog tijela o donošenju plana: Sl. glasnik općine Staro Petrovo Selo br.05/18, od 21.06.2018.g.
Javna rasprava: "Posavska Hrvatska", 16.03.2018.g.	Javni uvid održan od: 26.03.2018. do: 09.04.2018.
Pečat tijela odgovornog za provođenje javne rasprave:	Odgovorna osoba za provođenje javne rasprave: Romana Arić, dipl.iur., pročelnica <i>(ime, prezime i potpis)</i>
Mišljenje na plan prema čl.101 i 107 Zakona o prostornom uređenju("N.N."153/13, 65/17): -Ministarstvo kulture, Uprava za zaštitu kulturne baštine, Konzervatorski odjel u Slav.Brodu (kl.:612-08/16-10/0448;urboj:532-04-02-06/4-18-9, od 05.04.2018.g.) -Ministarstvo obrane, Uprava za materijalne resurse, Služba za vojno graditeljstvo i energetsku učinkovitost (kl.:350-02/17-01/72; urboj:512M3-320201-18-5, od 23.04.2018.g.) -Hrvatske ceste, Sektor za razvoj i strateško planiranje, Odjel za razvoj i planiranje (kl.:350-02/18-01/85;urboj:345-211/16-2018-4/DB, od 10.04.2018.g.) -INA, istraživanje i proizvodnja nafte i plina, Razrada polja (znak-Re:50308575/22-03-18/0991-12/7BK, od 23.03.2018.g.) -Ministarstvo državne imovine (kl.:940-04/18-03/1624;urboj:538-03-02-03/03-18-04, od 17.04.2018.g.) -Ministarstvo zaštite okoliša i energetike, Uprava za zaštitu prirode (kl.:612-07/16-57/353;urboj:517-07-2-2-18-6, od 04.05.2018.g.)	
Pravna osoba /tijelo koje je izradilo plan: Pečat pravne osobe/koje je izradilo plan: Odgovorna osoba:	
   Matej Badrov, mag.ing.aedif <i>(ime, prezime i potpis)</i>	
Odgovorni voditelj izrade plana:	
Blaženka Veselinović, dipl.ing.arh.   Blaženka Veselinović, dipl.ing.arh.	
Stručni tim u izradi plana:	
1. Blaženka Veselinović, dipl.ing.arh. 2. Matej Badrov, mag.ing.aedif. 3. Zdravko Sandak, grad.tehn. 4. Reza Brajković, arh. tehn. 5. Ivan Rajković, dipl.iur. 6.	
Pečat predstavničkog tijela:	Predsjednik predstavničkog tijela: Slavko Mulac, ing. <i>(ime, prezime i potpis)</i>
Istovjetnost ovog prostornog plana s izvornikom ovjerava:	Pečat nadležnog tijela: <i>(ime, prezime i potpis)</i>